

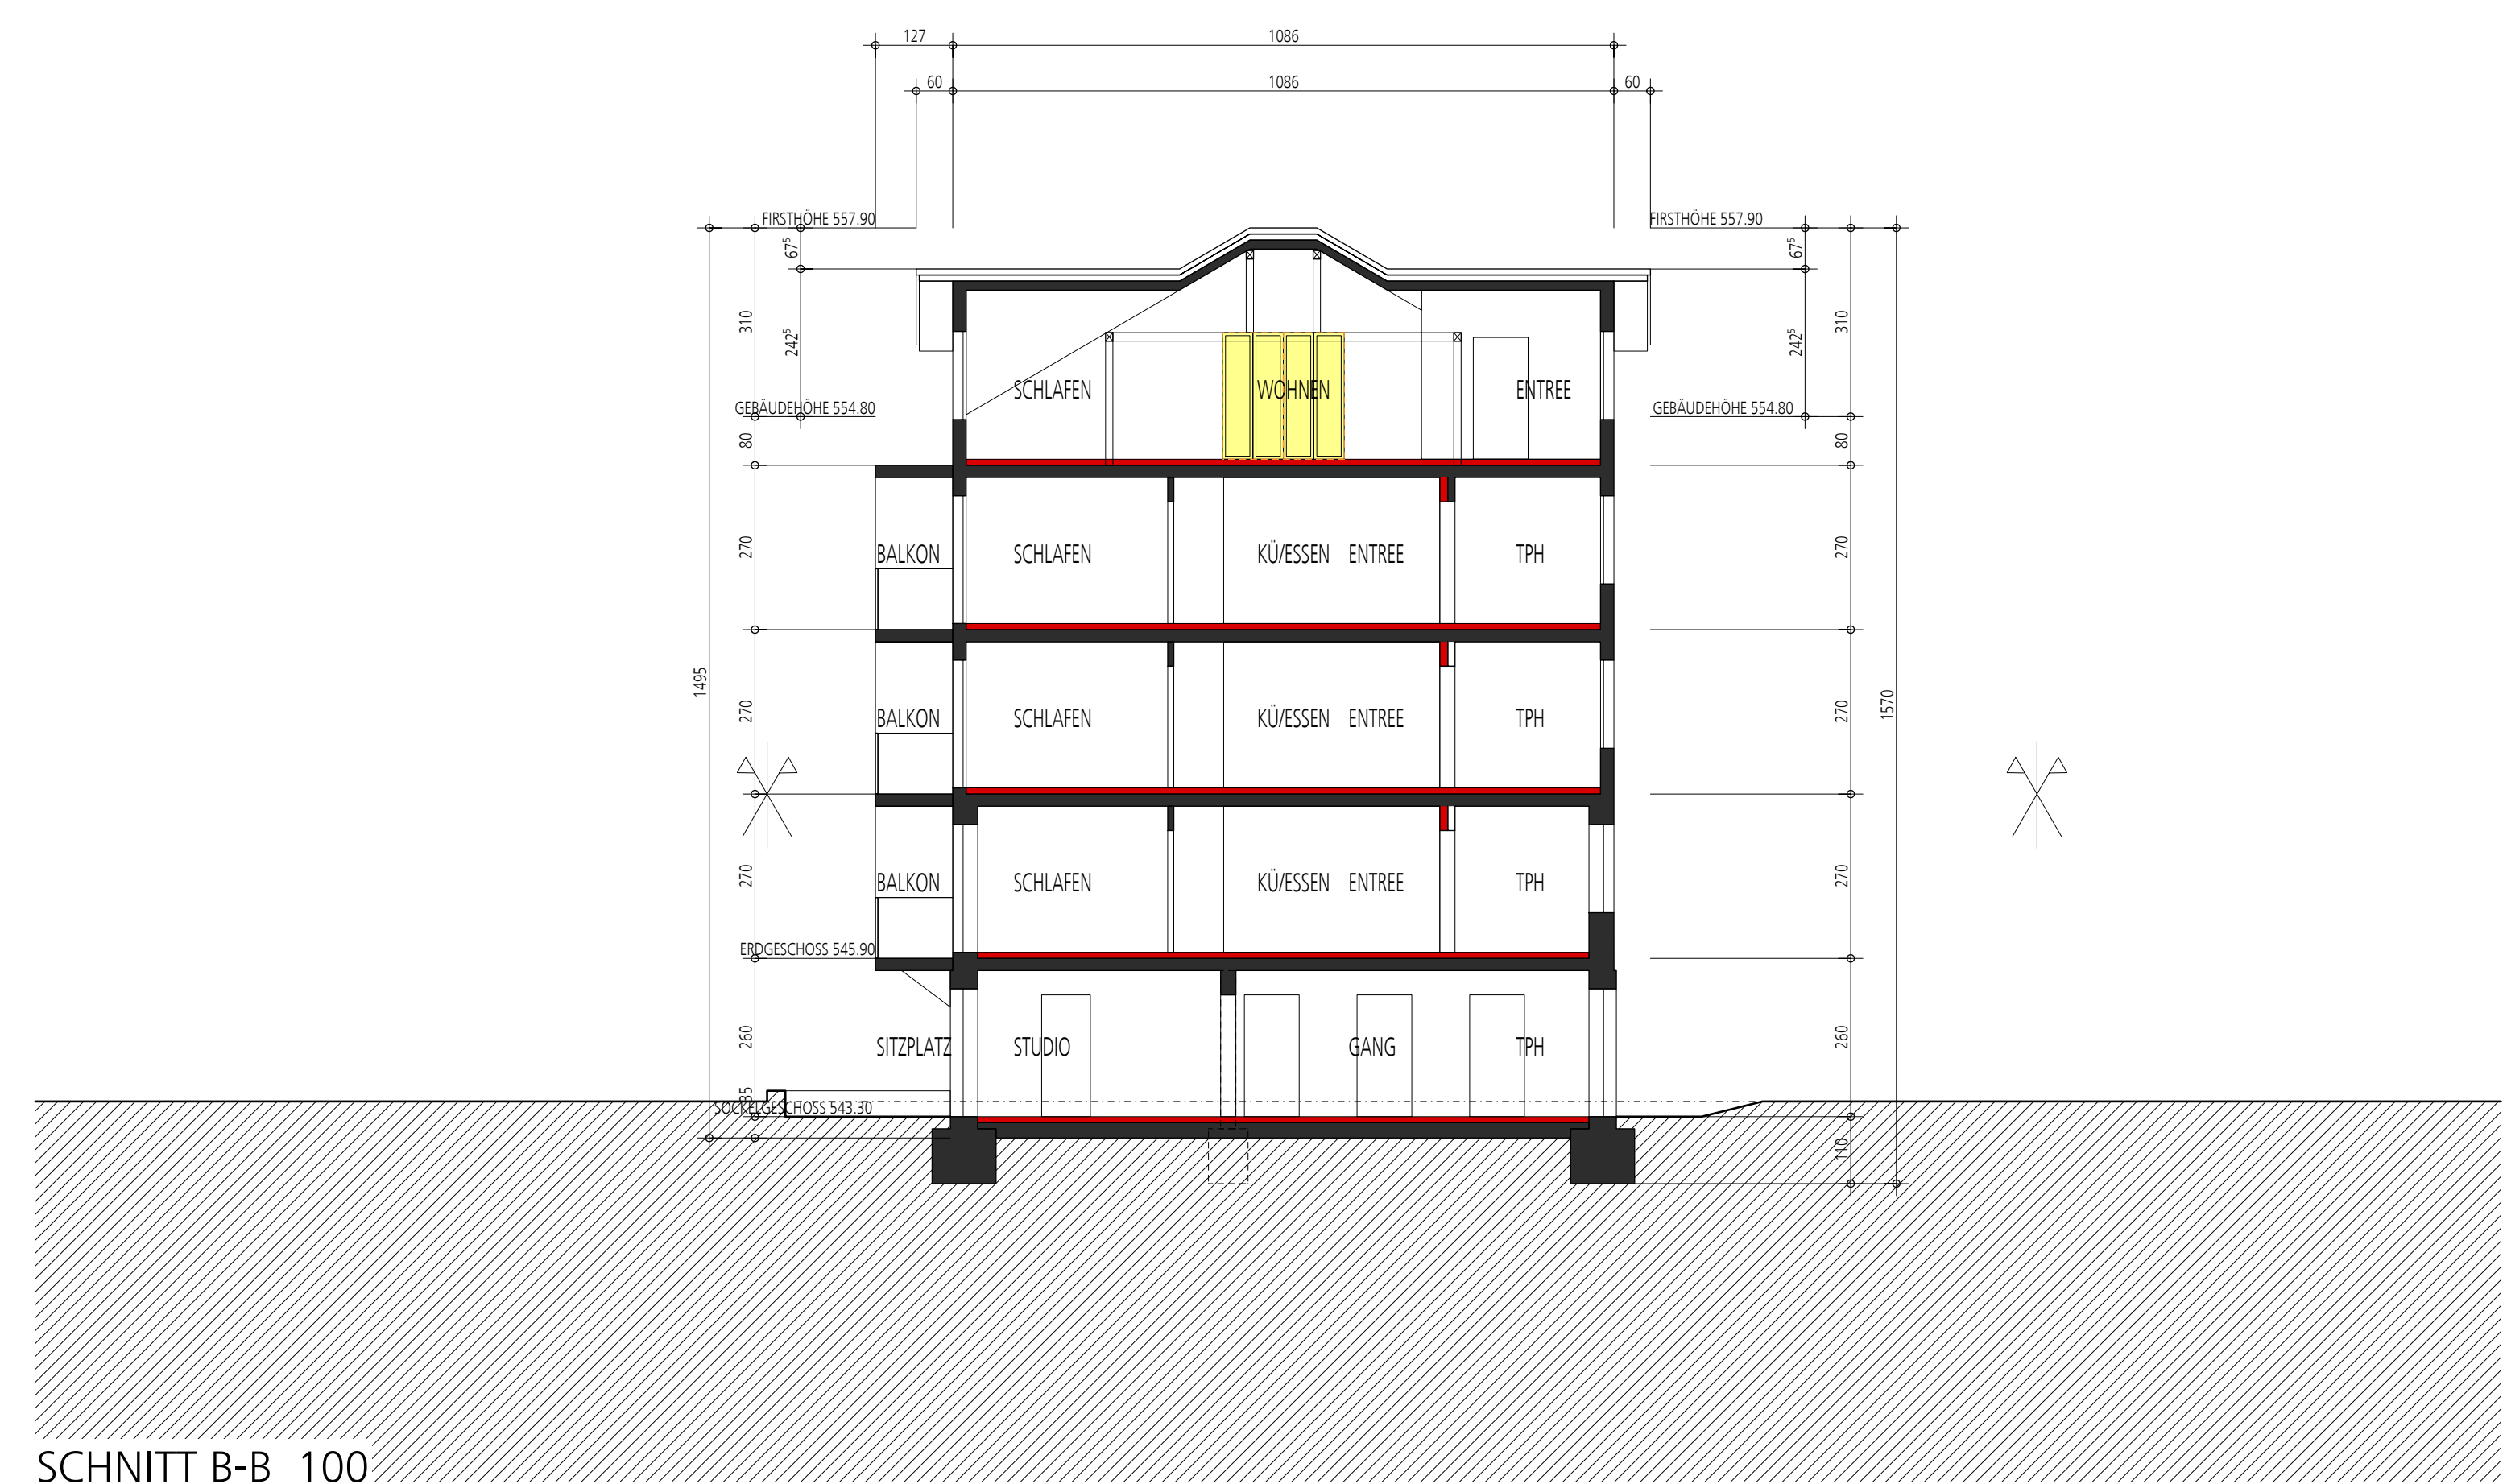


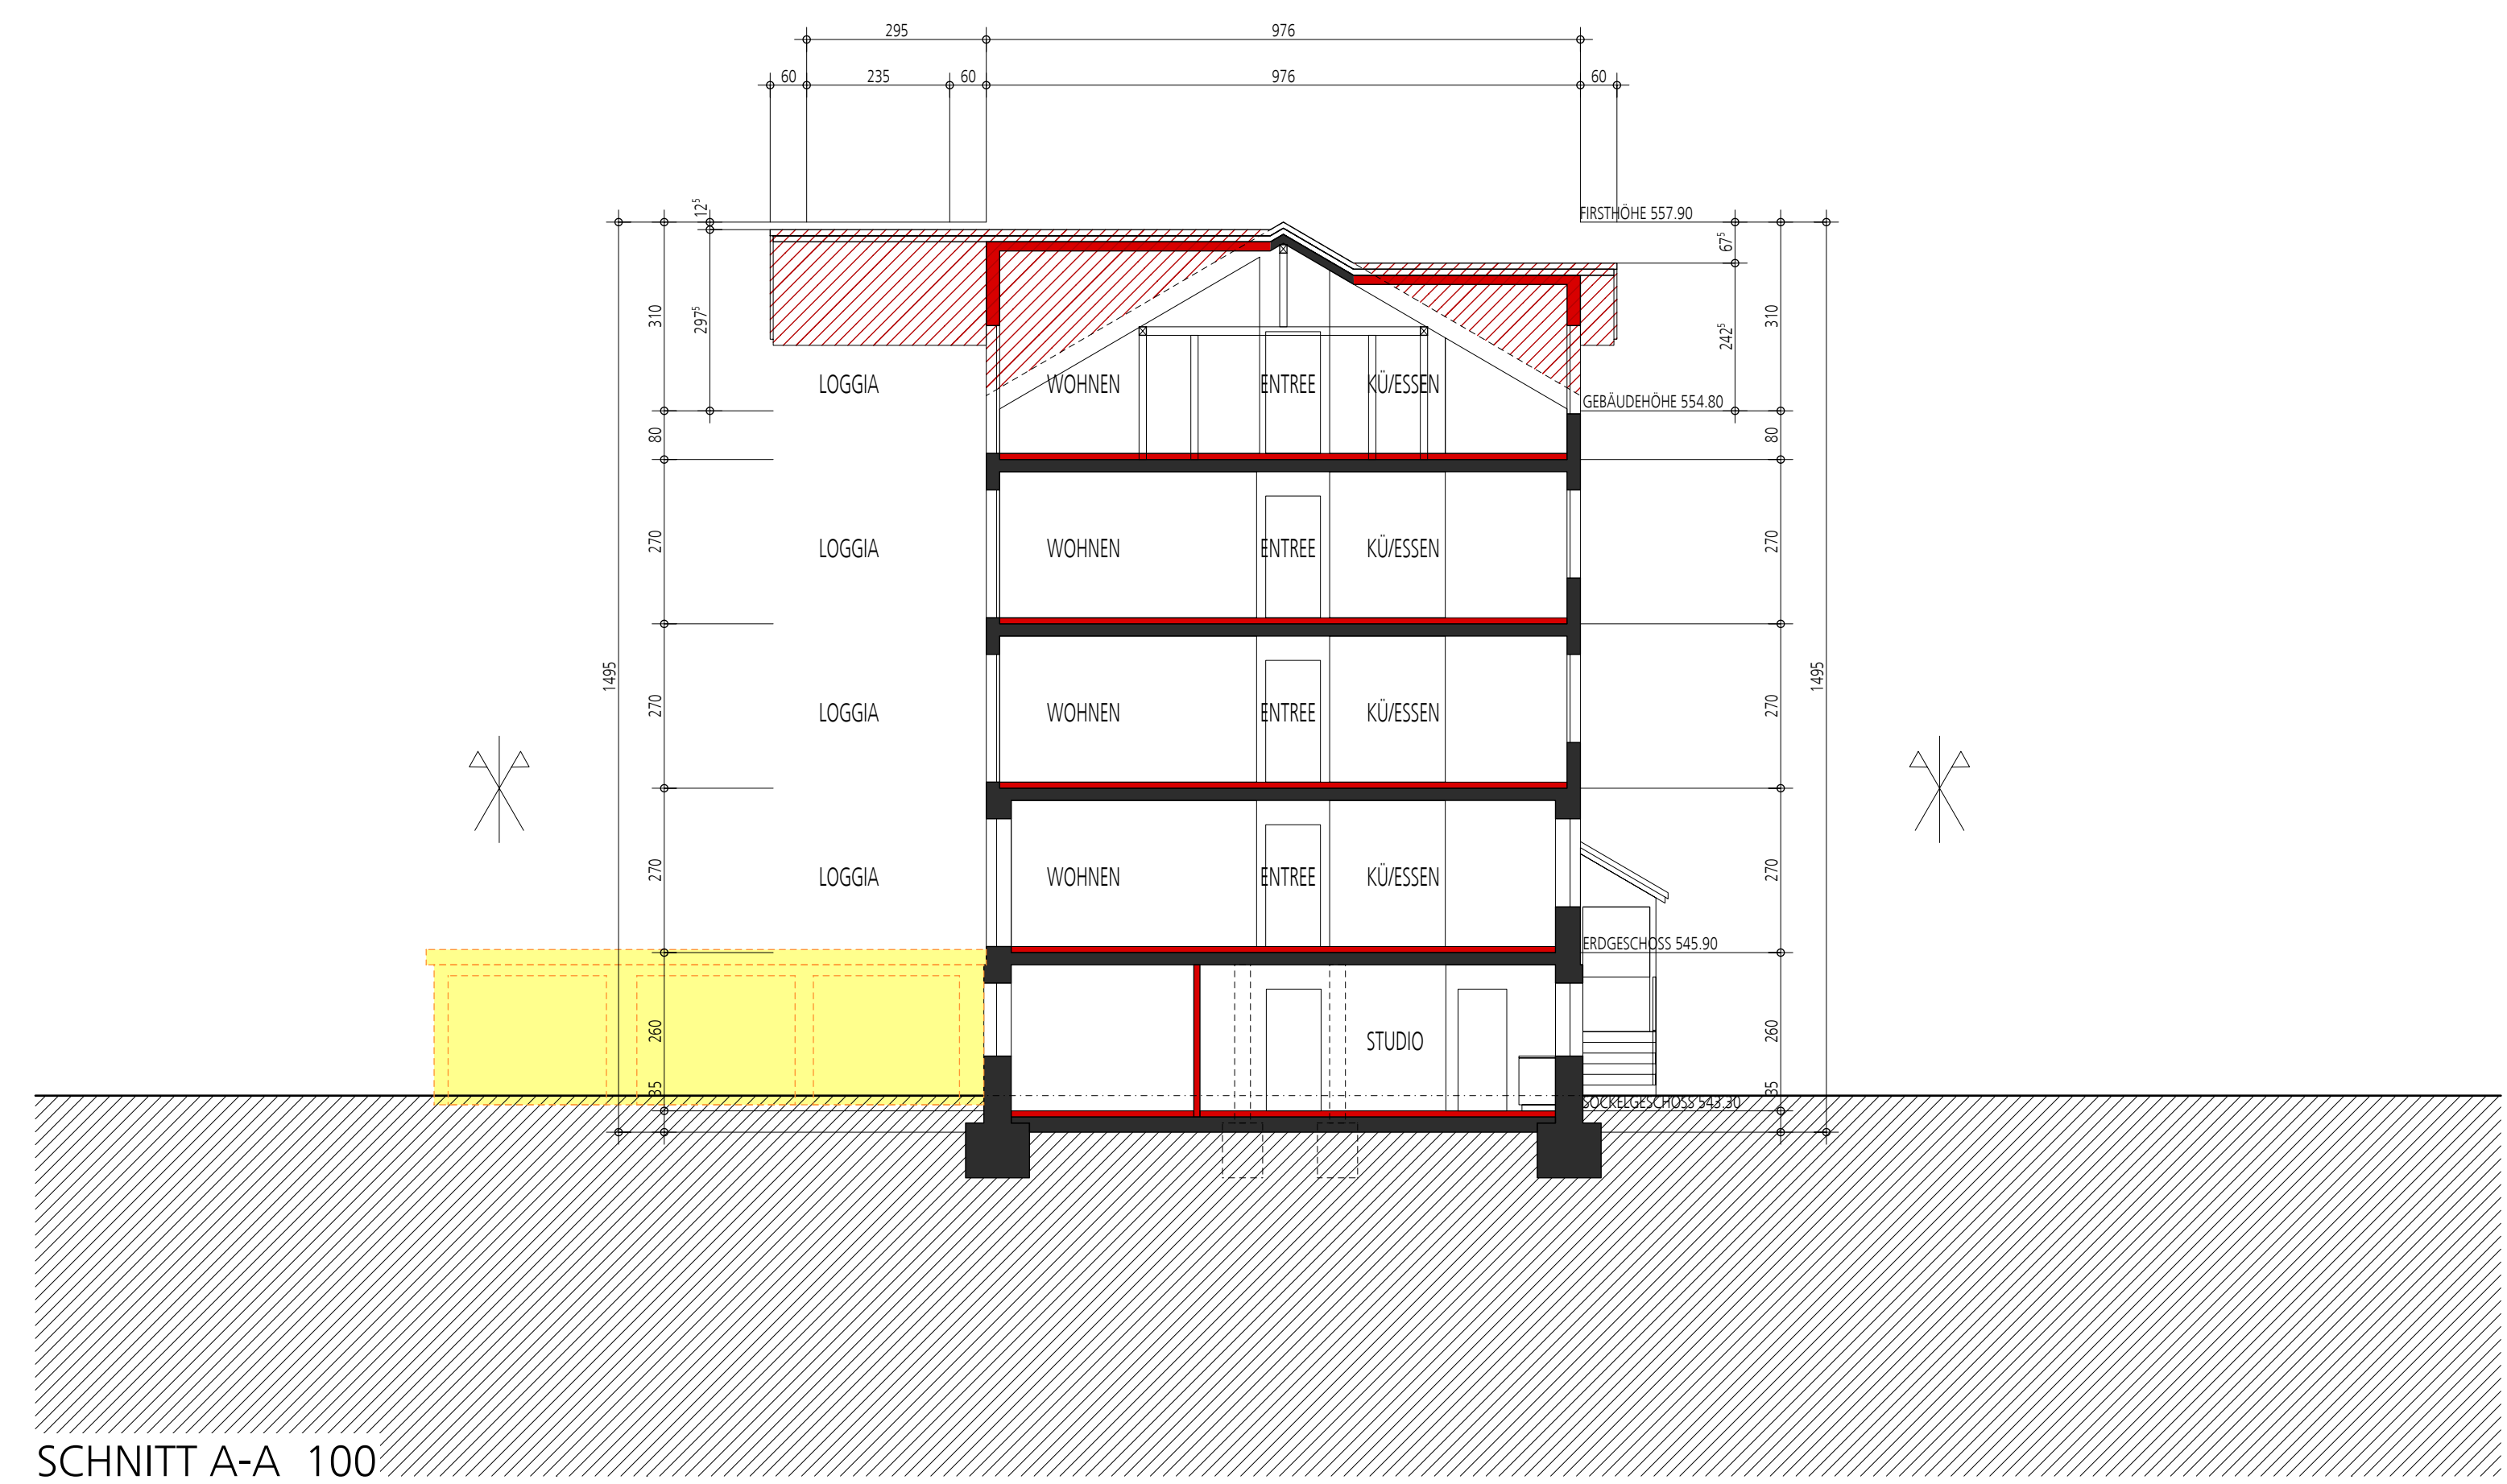

ar2 architekten ag  
 dipl. architekten mas / sia  
 schlossgasse 4 9320 arbon  
 telefon ++41 71 440 49 00  
 info@ar2.ch www.ar2.ch

LEGENDE  
 ABBRUCH PROJEKT / NEU

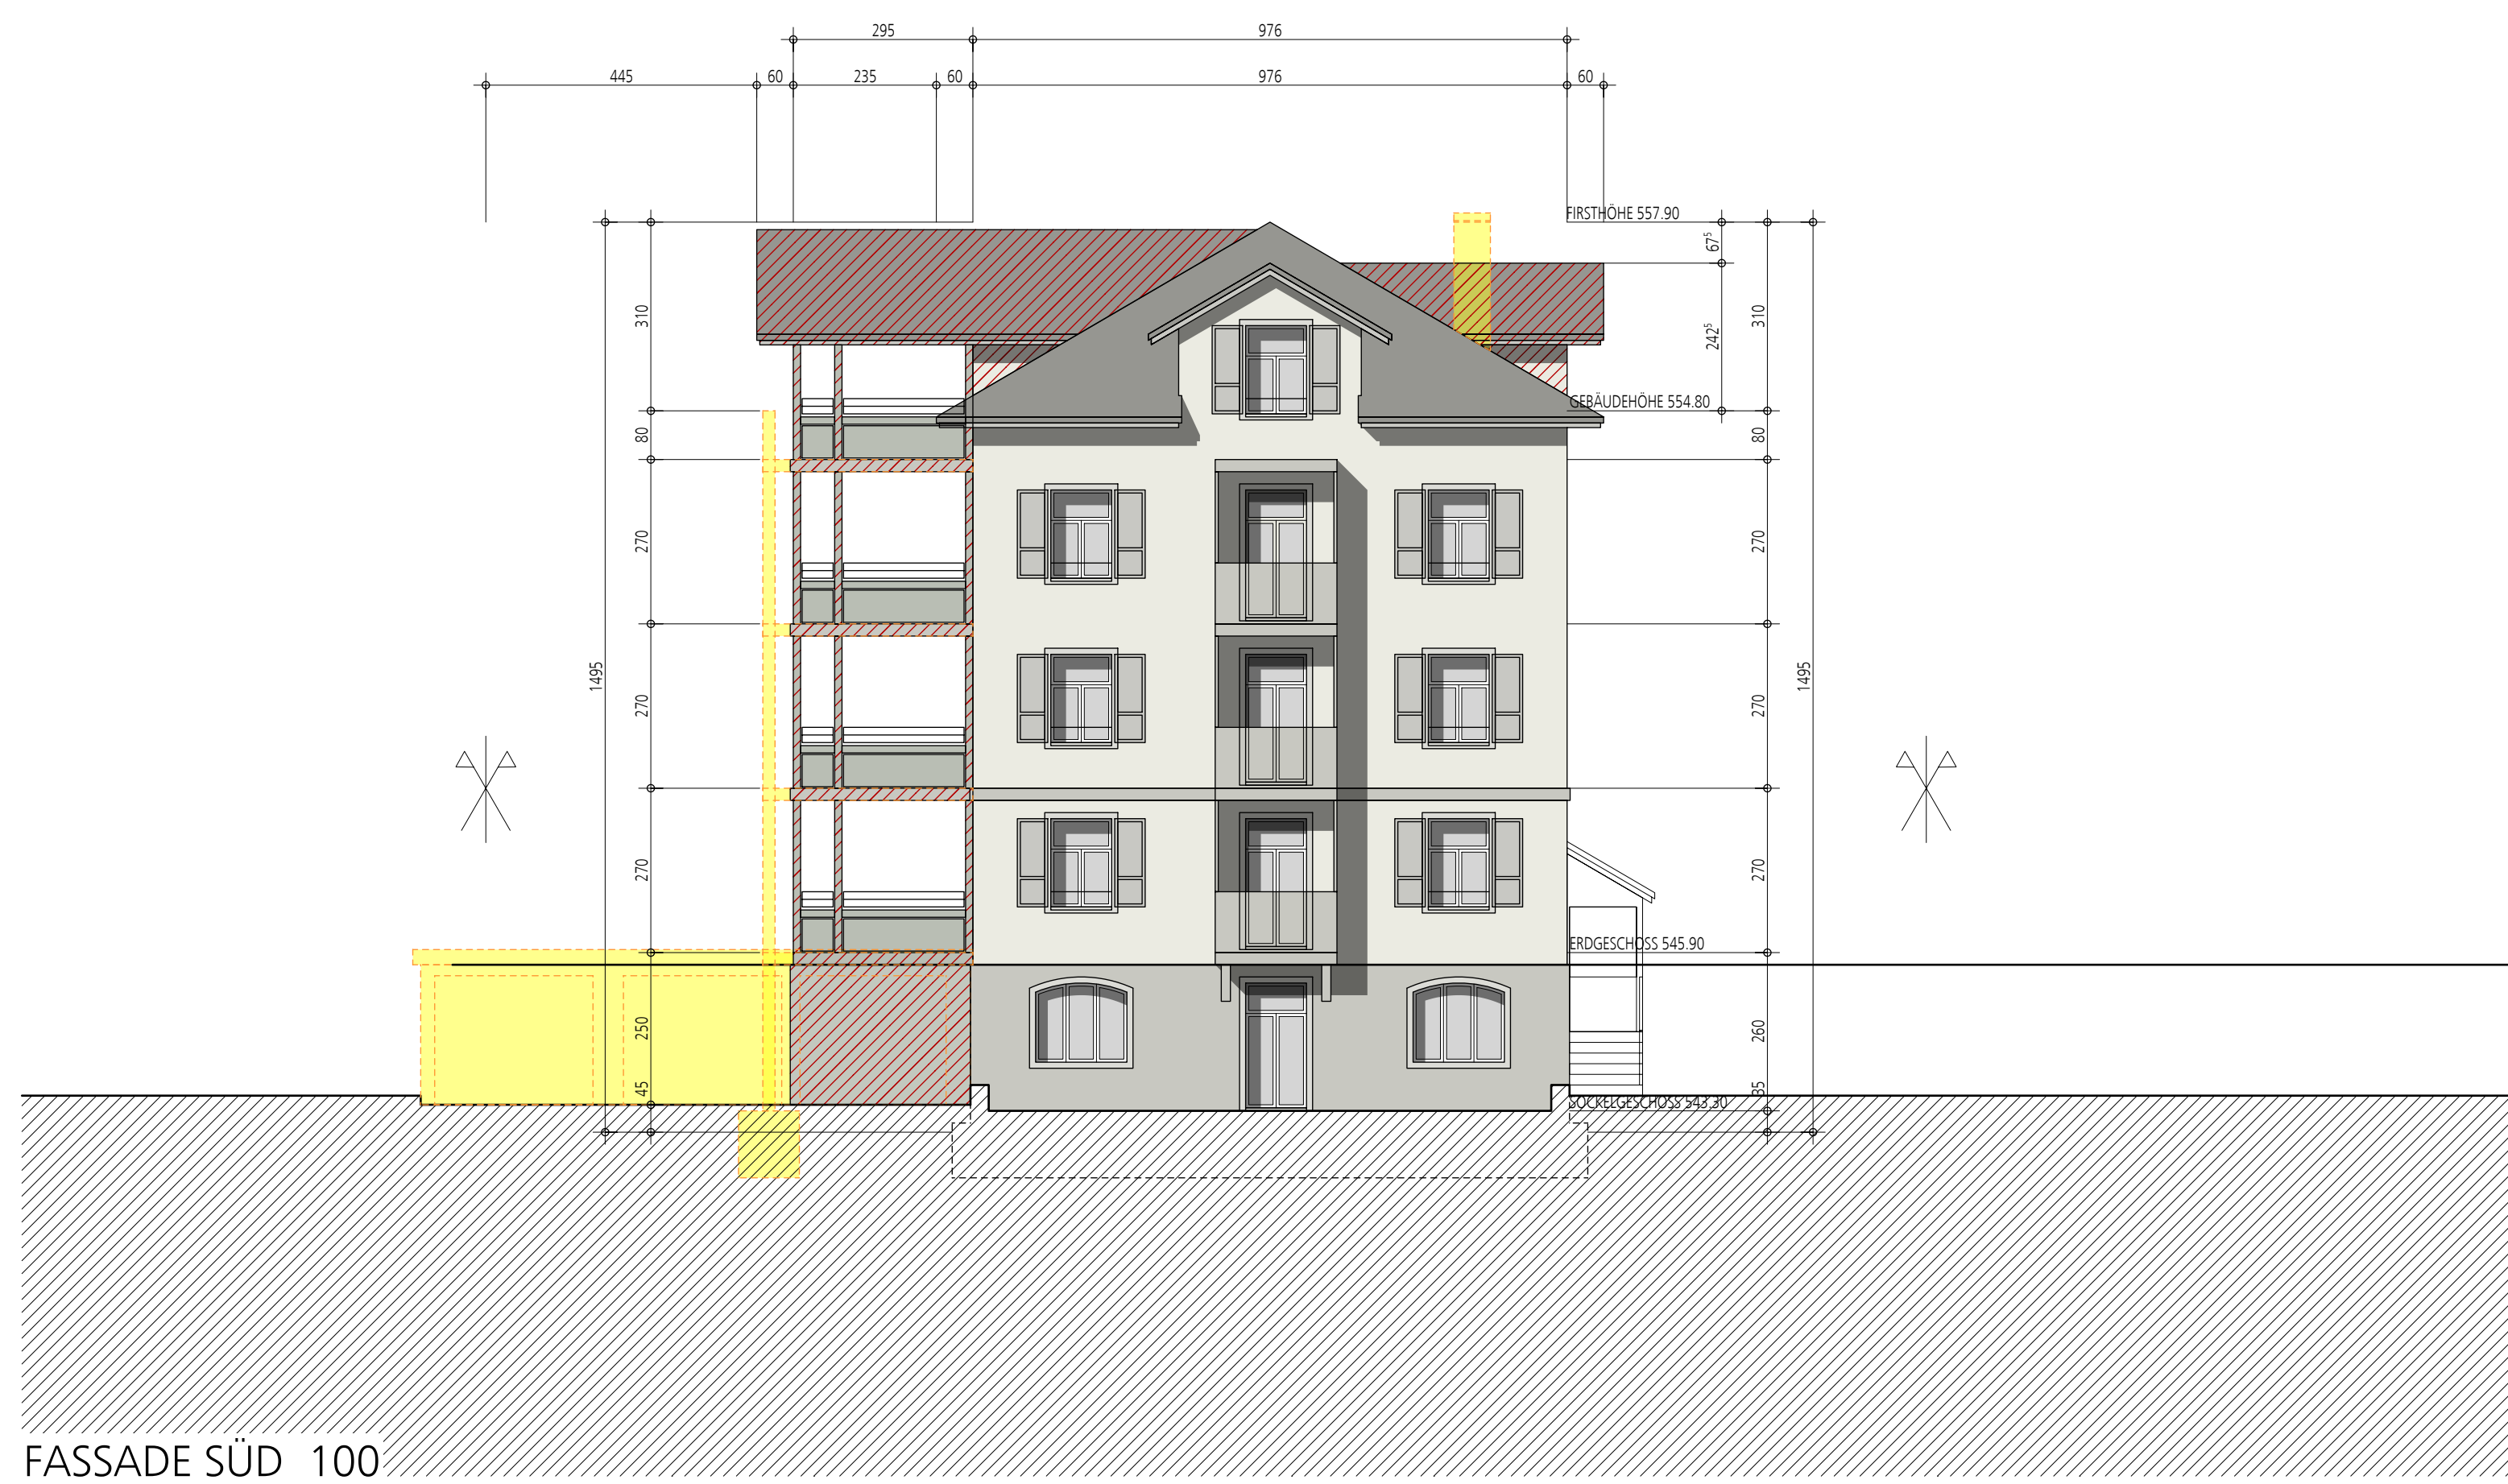

**BIRKEN 15**  
 BIRKENSTRASSE 15 PARZELLE 151 9240 UZWIL  
 BAUHERR: FAME IMMOBILIEN AG TELLSTRASSE 2 9320 ARBON  
 GRUNDEIGENTUMER: FAME IMMOBILIEN AG TELLSTRASSE 2 9320 ARBON




**03**  
 BAUEINGABE  
 1.OBERGESCHOSS / 2.OBERGESCHOSS 1:100  
 SOCKELGESCHOSS / DACHGESCHOSS 1:100

ar2 architekten ag  
 dipl. architekten mas / sia  
 schlossgasse 4 9320 arbon  
 telefon +41 71 440 49 00  
 info@ar2.ch www.ar2.ch


DP: ARBON BAUHERR: ARBON GRUNDEIGENTUMER: ARBON ARCHITEKT: ARBON  
 FORMAT: 105 / 60 DATUM: 05.03.2022 REV: 1

+ 00.00 = 543.50 M.Ü.M. = OK F BO ERDGESCHOSS BIRKENSTRASSE 15

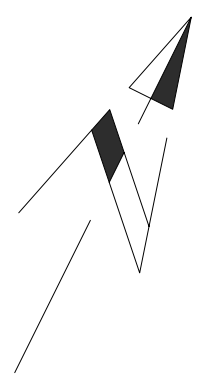


LEGENDE


- ABBRUCH
- ZUFAHRTSWEG IN HMT
- FUSSWEGE MIT VERBUNDSTEINEN, SICKEFÄHIG
- CHAUSSIERUNG
- PROJEKT / NEU
- STÜTZKÖRPER, STÜTZMAUERN IN BETON
- RASENFLÄCHEN / WIESEN HORIZONTAL
- RASENFLÄCHEN / WIESEN GENEIGT

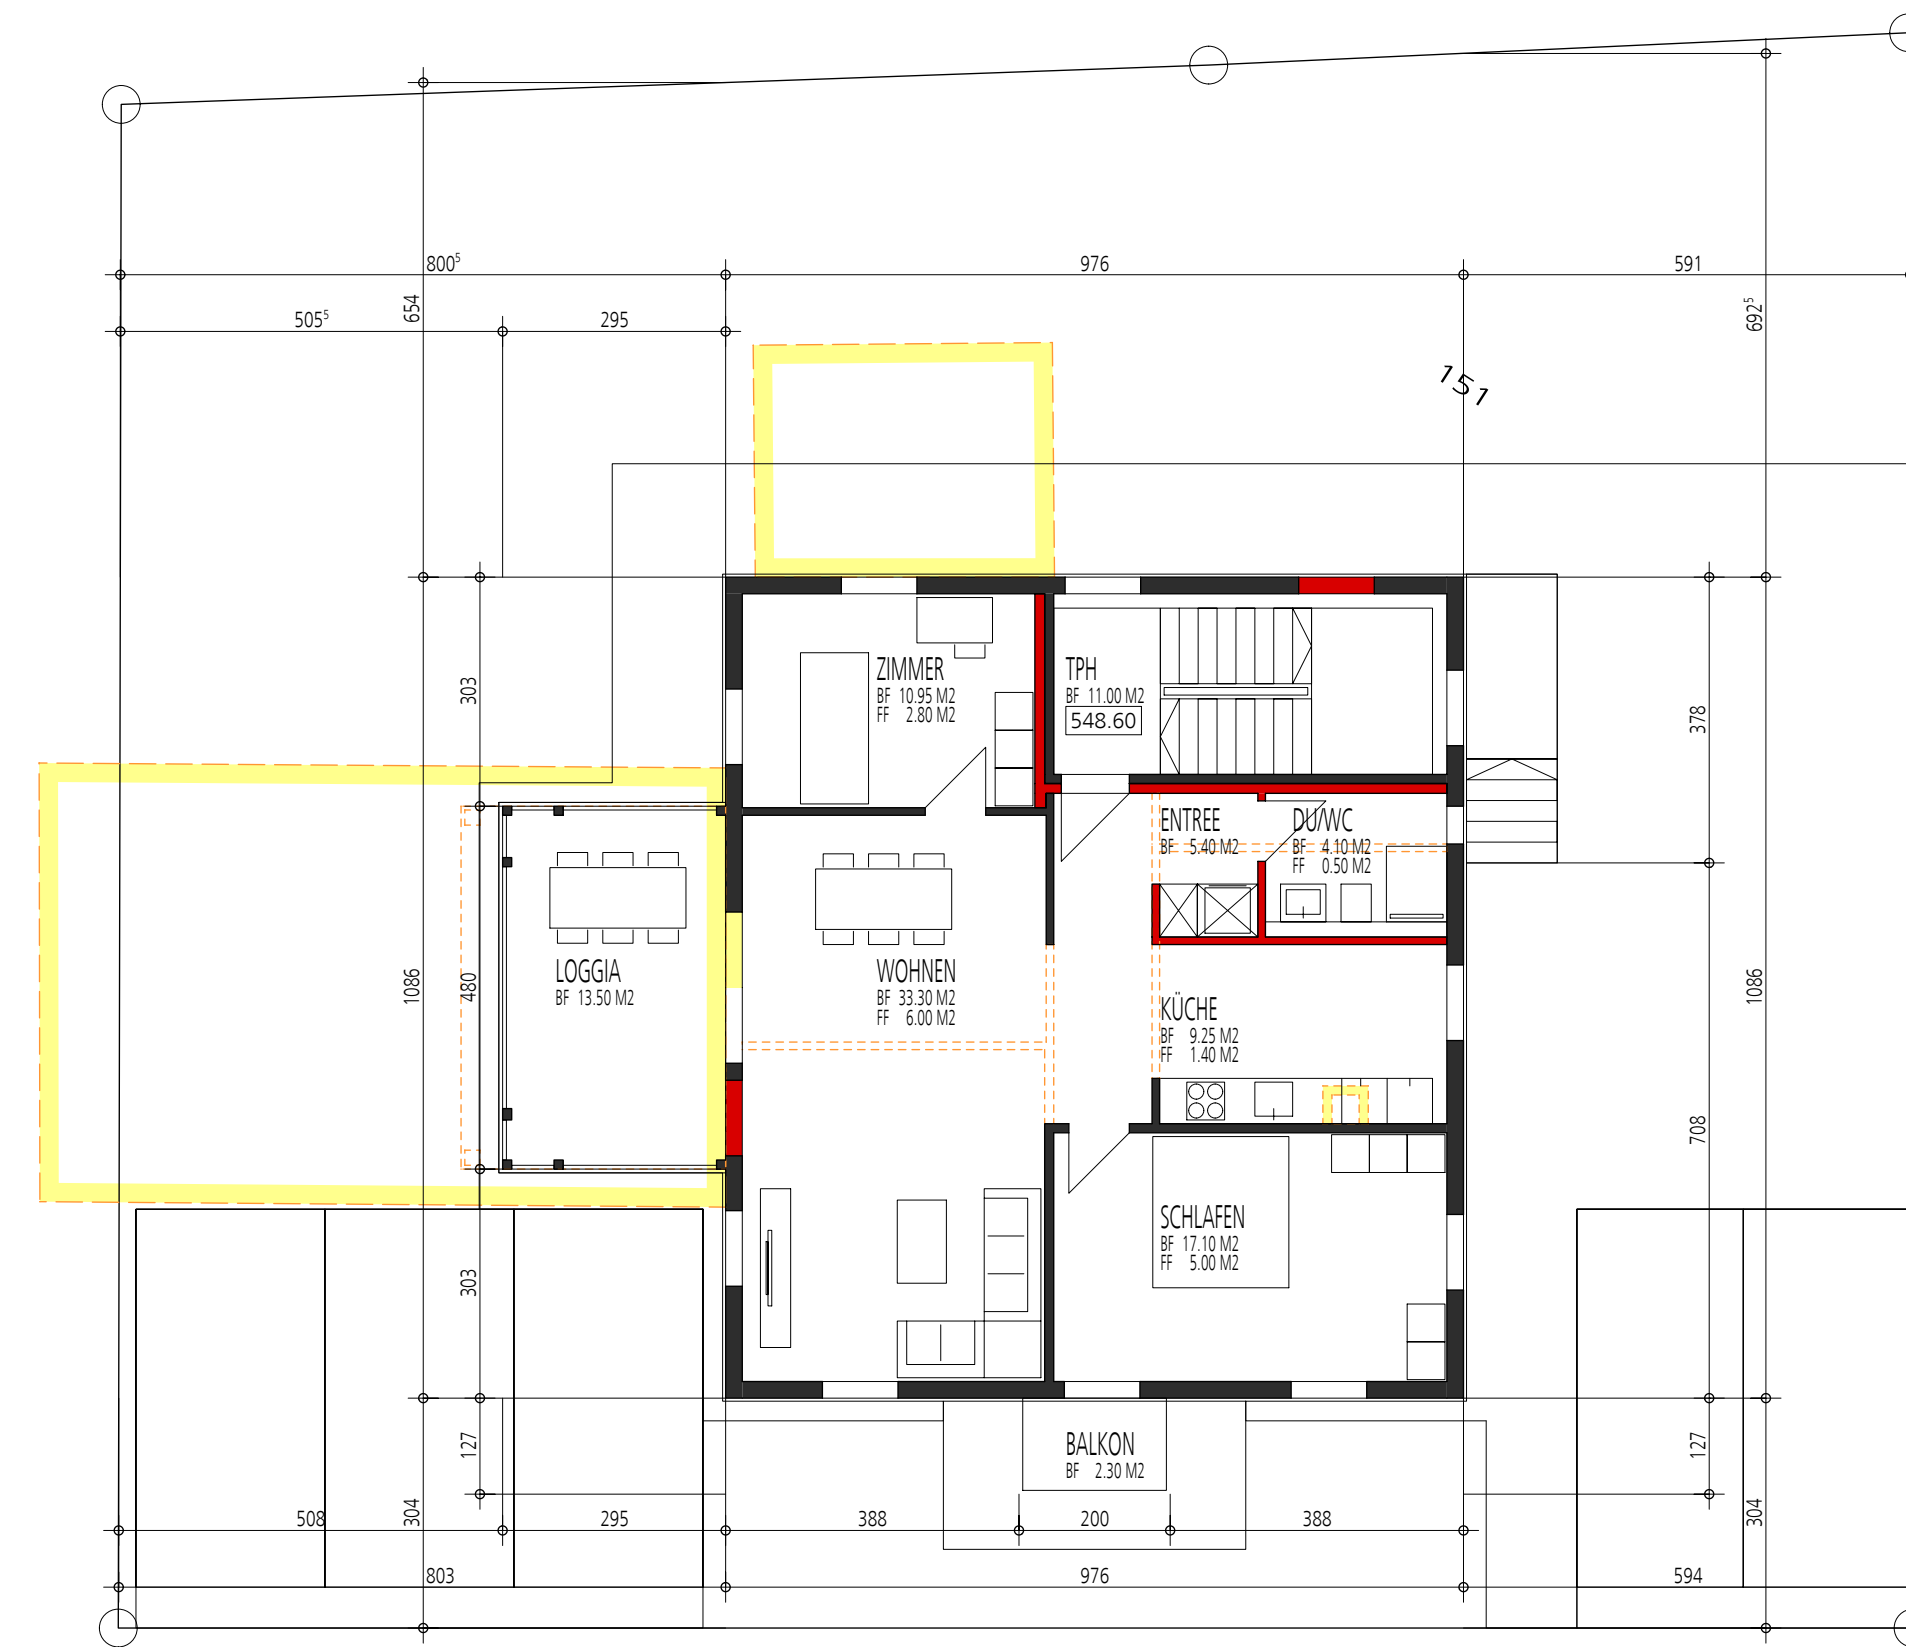


1.OBERGESCHOSS 100

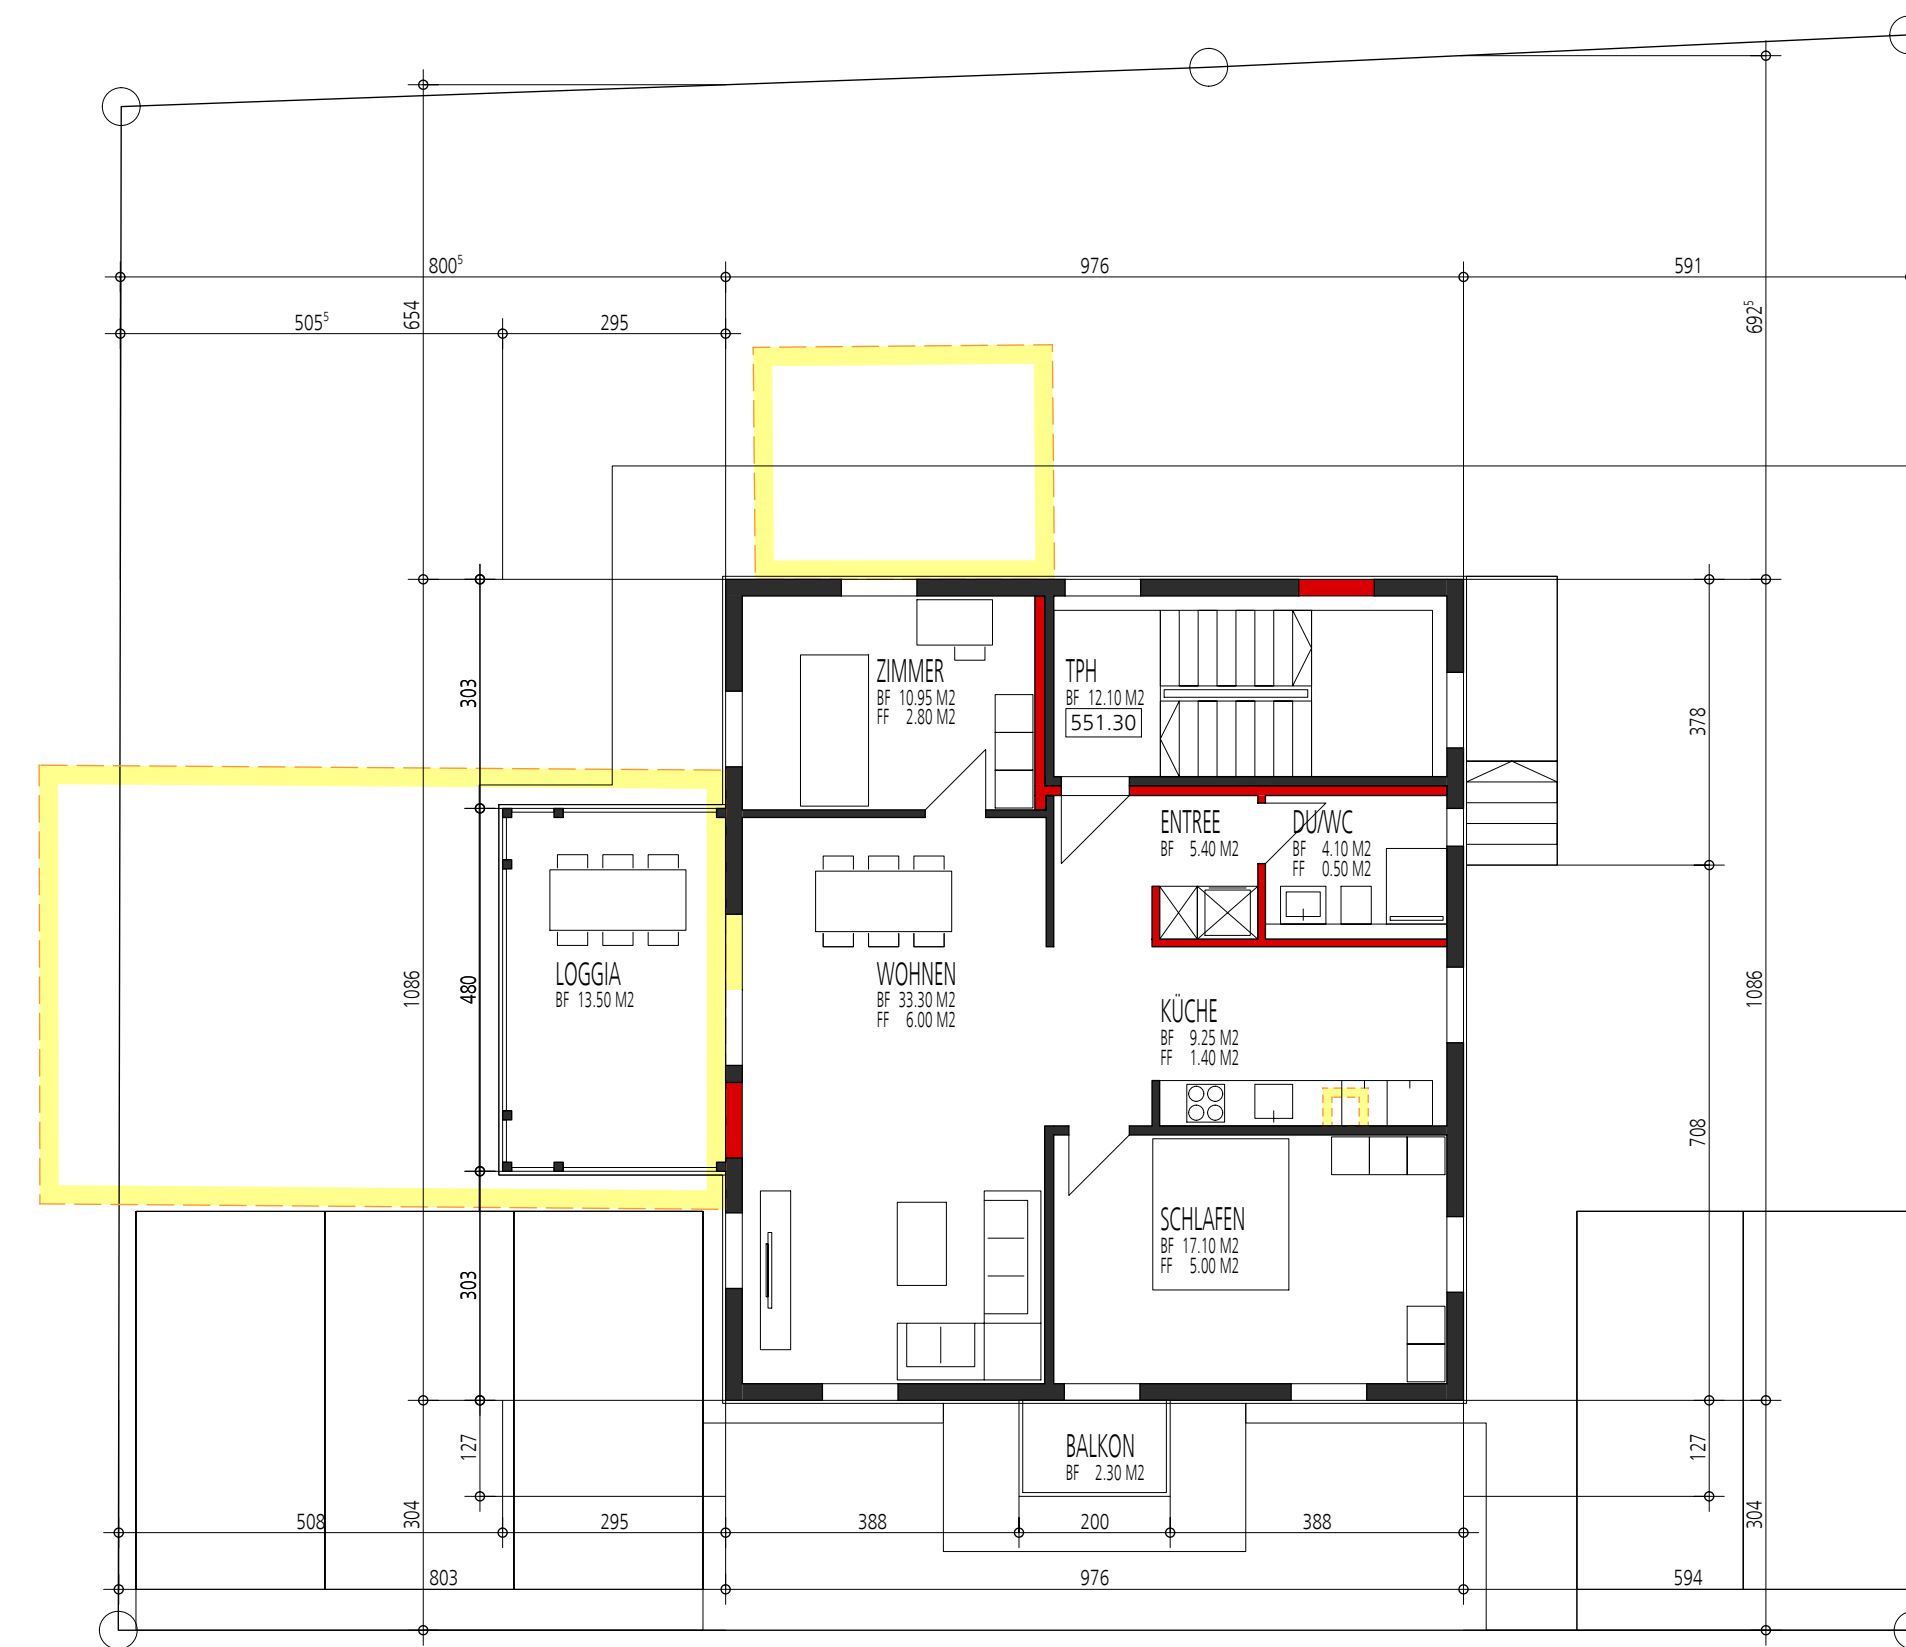

2.OBERGESCHOSS 100

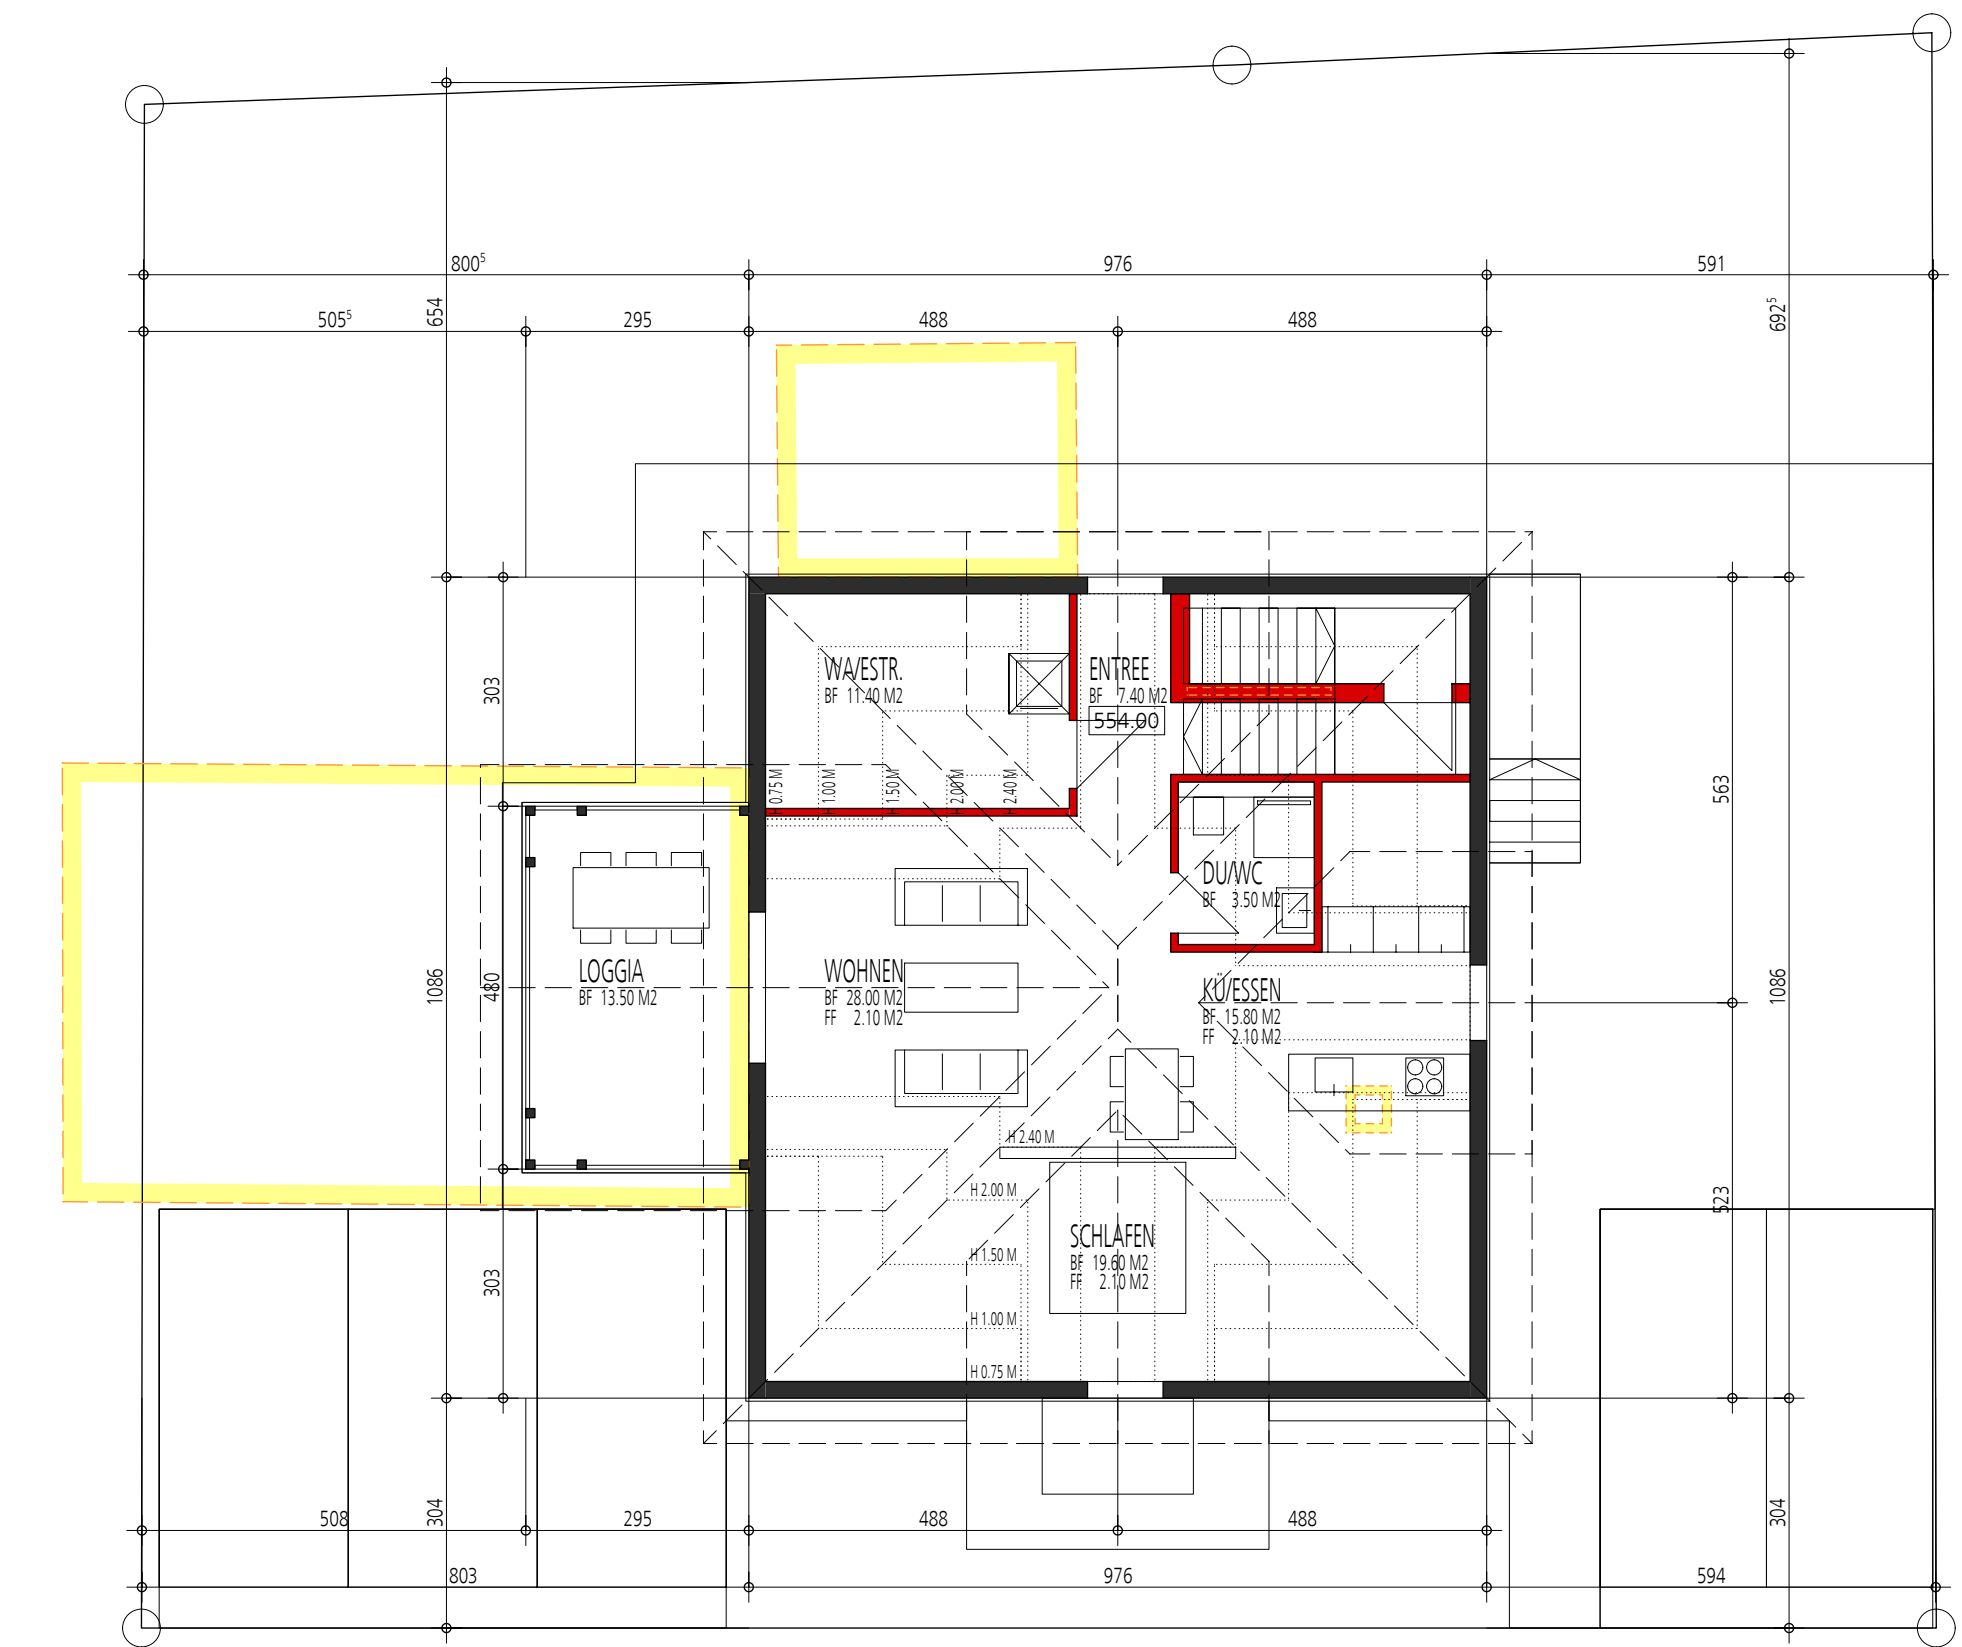

DACHGESCHOSS 100

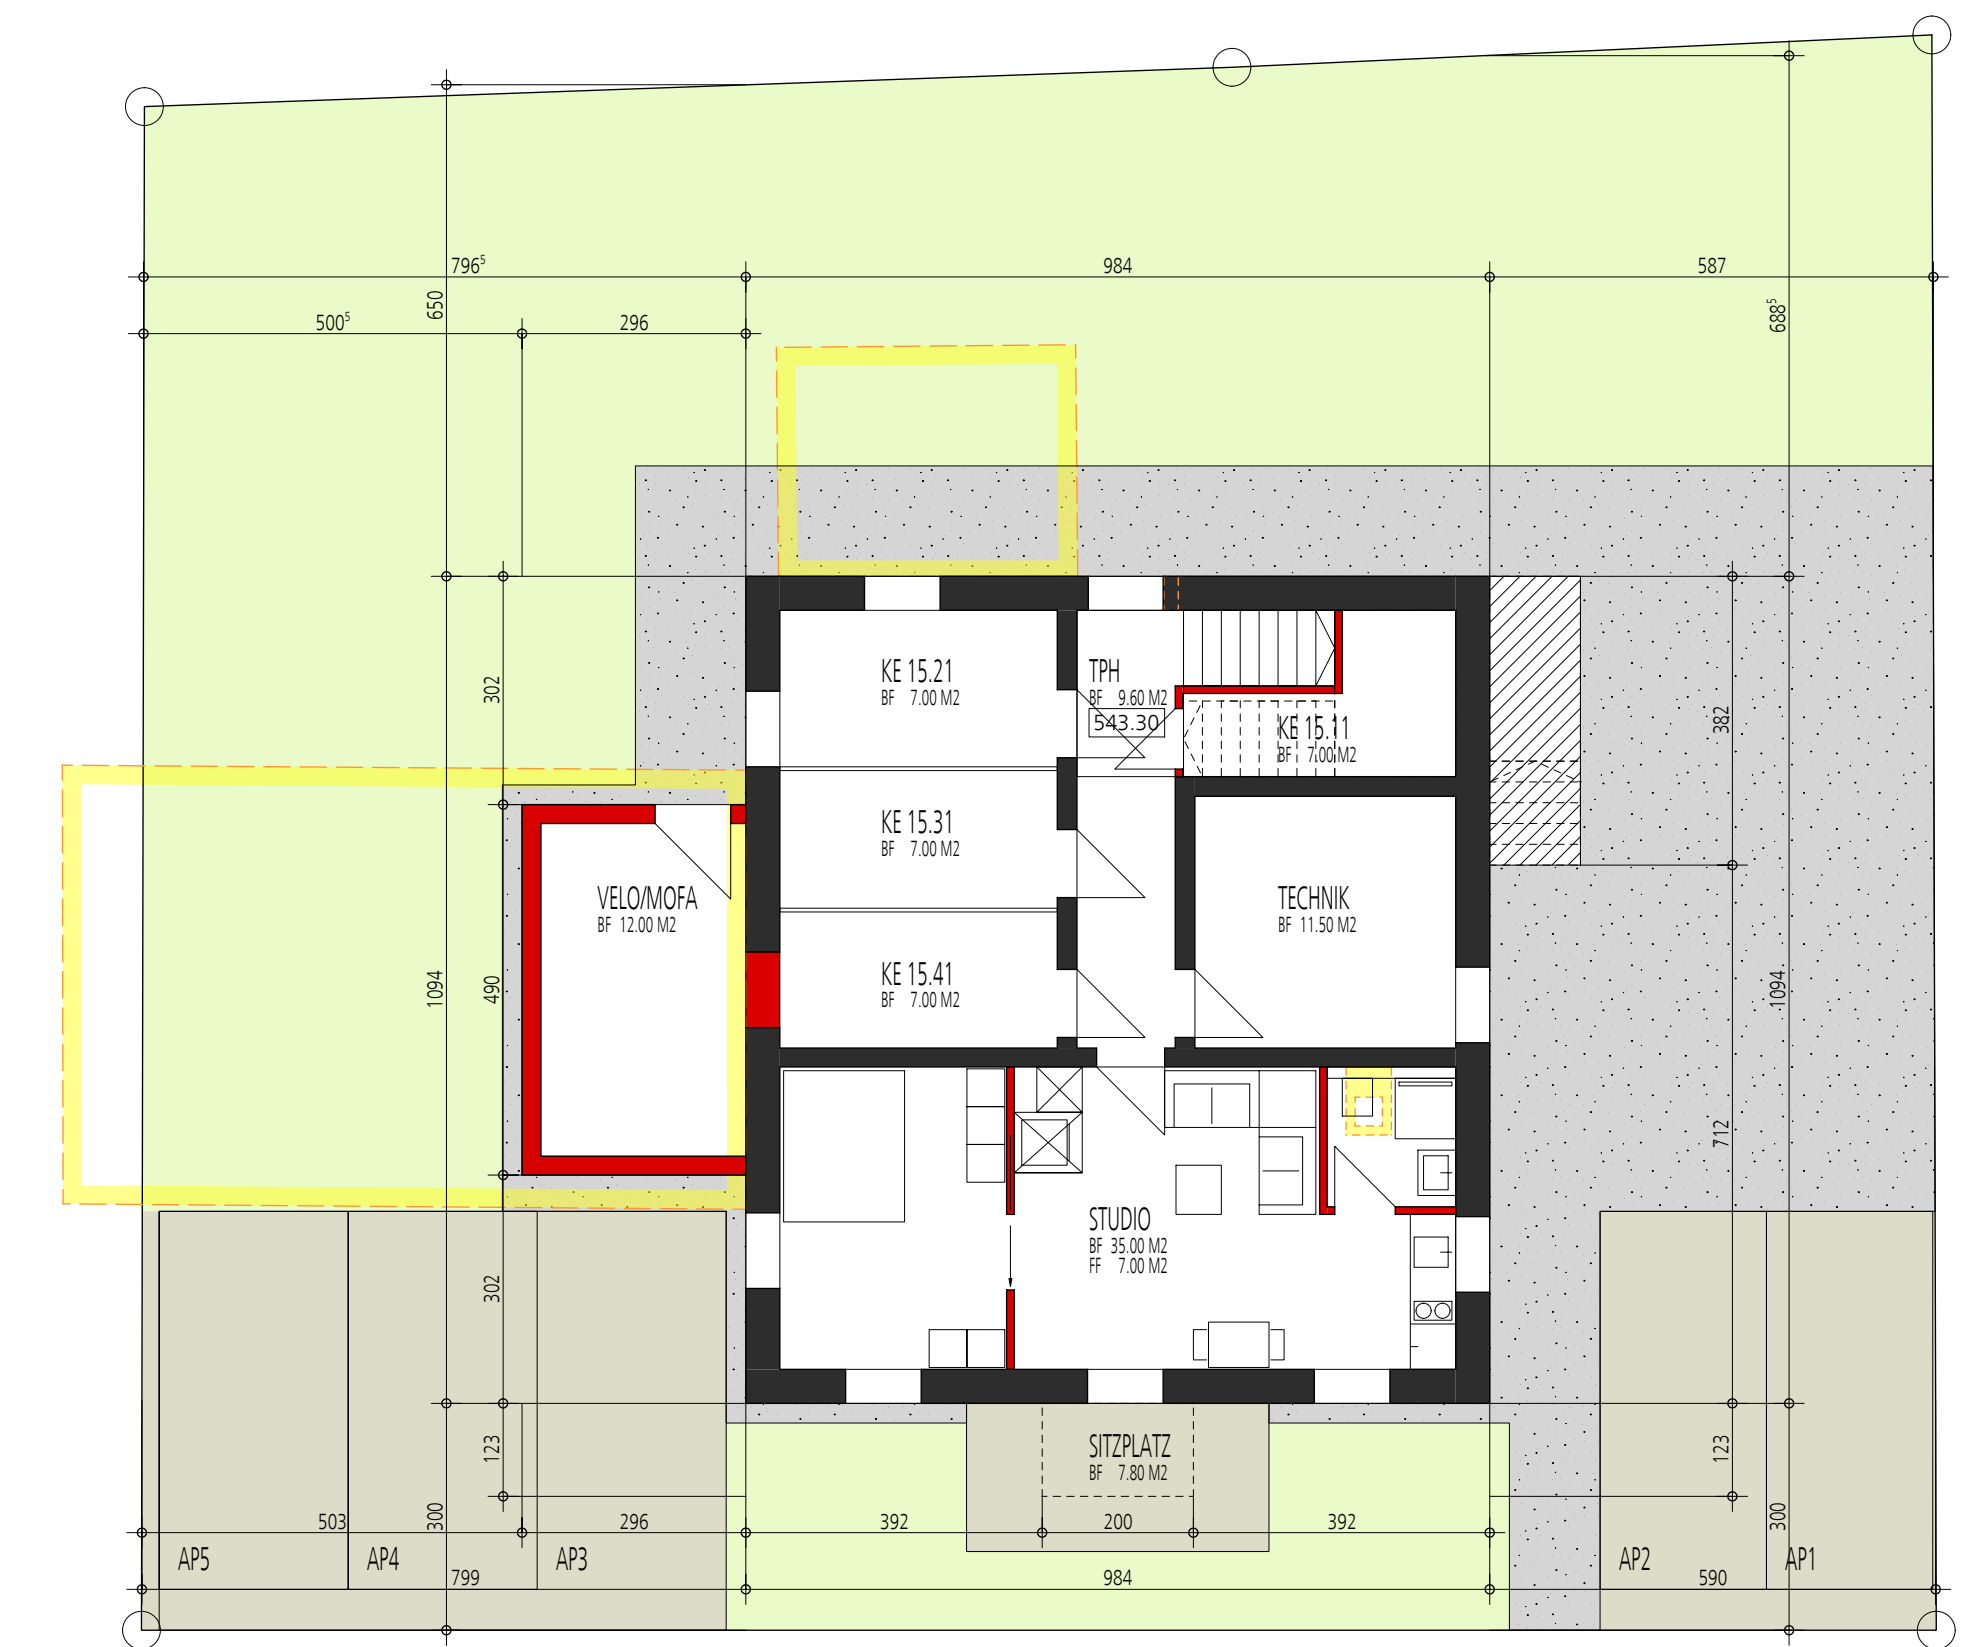

SOCKELGESCHOSS / KANALISATION 100

**BIRKEN 15**  
 BIRKENSTRASSE 15 PARZELLE 151 9240 UZWIL  
 BAUHERR: FAME IMMOBILIEN AG TELLSTRASSE 2 9320 ARBON  
 GRUNDEIGENTUMER: FAME IMMOBILIEN AG TELLSTRASSE 2 9320 ARBON




**02**  
 BAUEINGABE ERDGESCHOSS 1:100  
 UMGEBUNG 1:100

ar2 architekten ag  
 dipl. architekten mas / sia  
 schlossgasse 4 9320 arbon  
 telefon +41 71 440 49 00  
 info@ar2.ch www.ar2.ch



DP : ARBON BAUHERR : GRUNDEIGENTUMER : ARCHITEKT :  
 FORMAT : 105 / 60 DATUM : 05.03.2022 REV :

+ 00.00 = 543.50 M.Ü.M. = OK F BO ERDGESCHOSS BIRKENSTRASSE 15

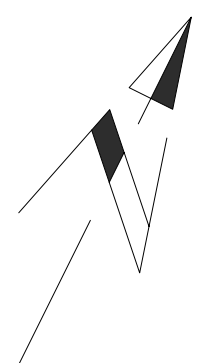

LEGENDE

- ABBRUCH
- ZUFAHRTSWEG IN HMT
- FUSSWEGE MIT VERBUNDSTEINEN, SICKEFÄHIG
- CHAUSSIERUNG
- PROJEKT / NEU
- STÜTZKÖRPER, STÜTZMAUERN IN BETON
- RASENFLÄCHEN / WIESEN HORIZONTAL
- RASENFLÄCHEN / WIESEN GENEIGT

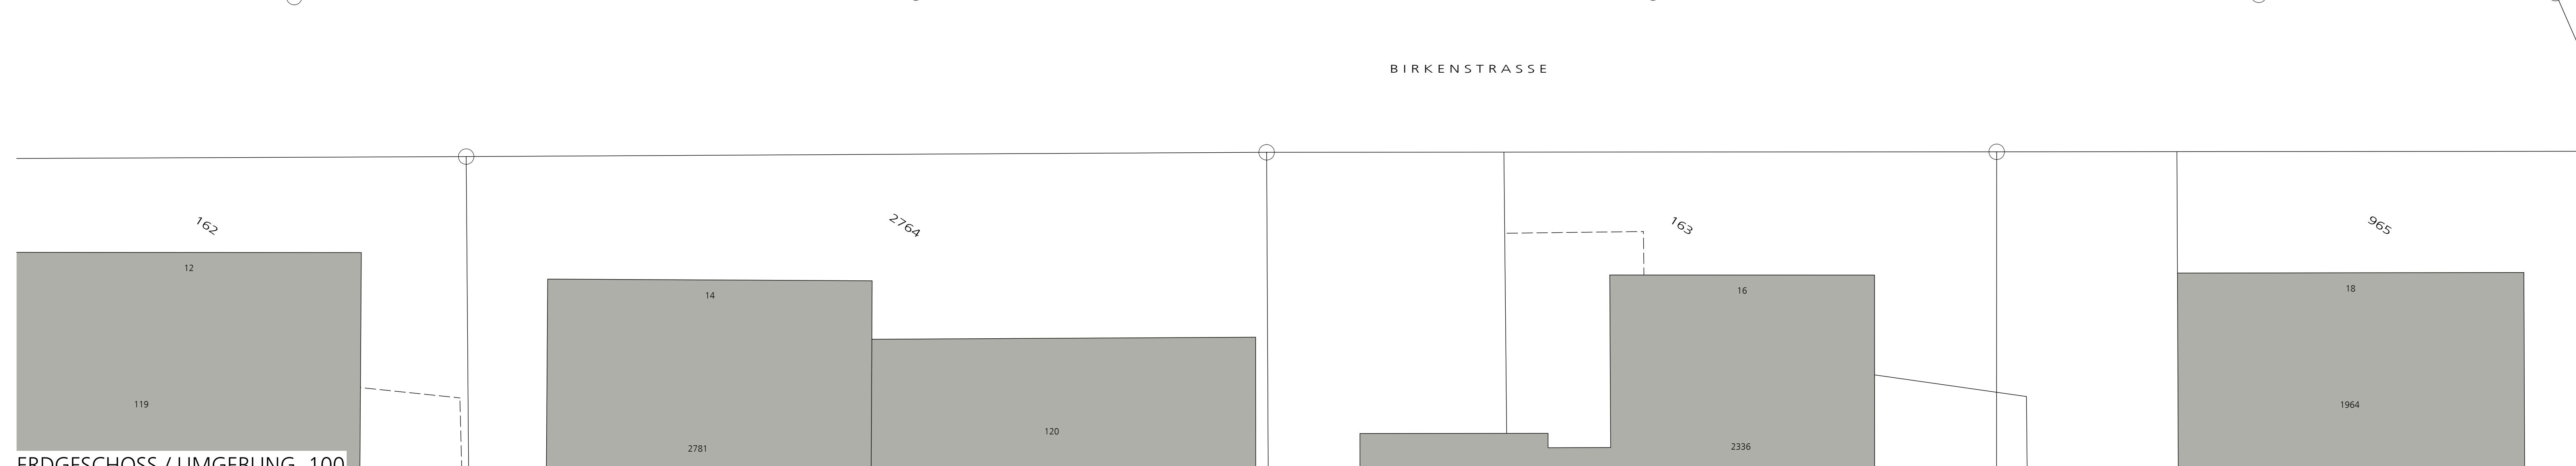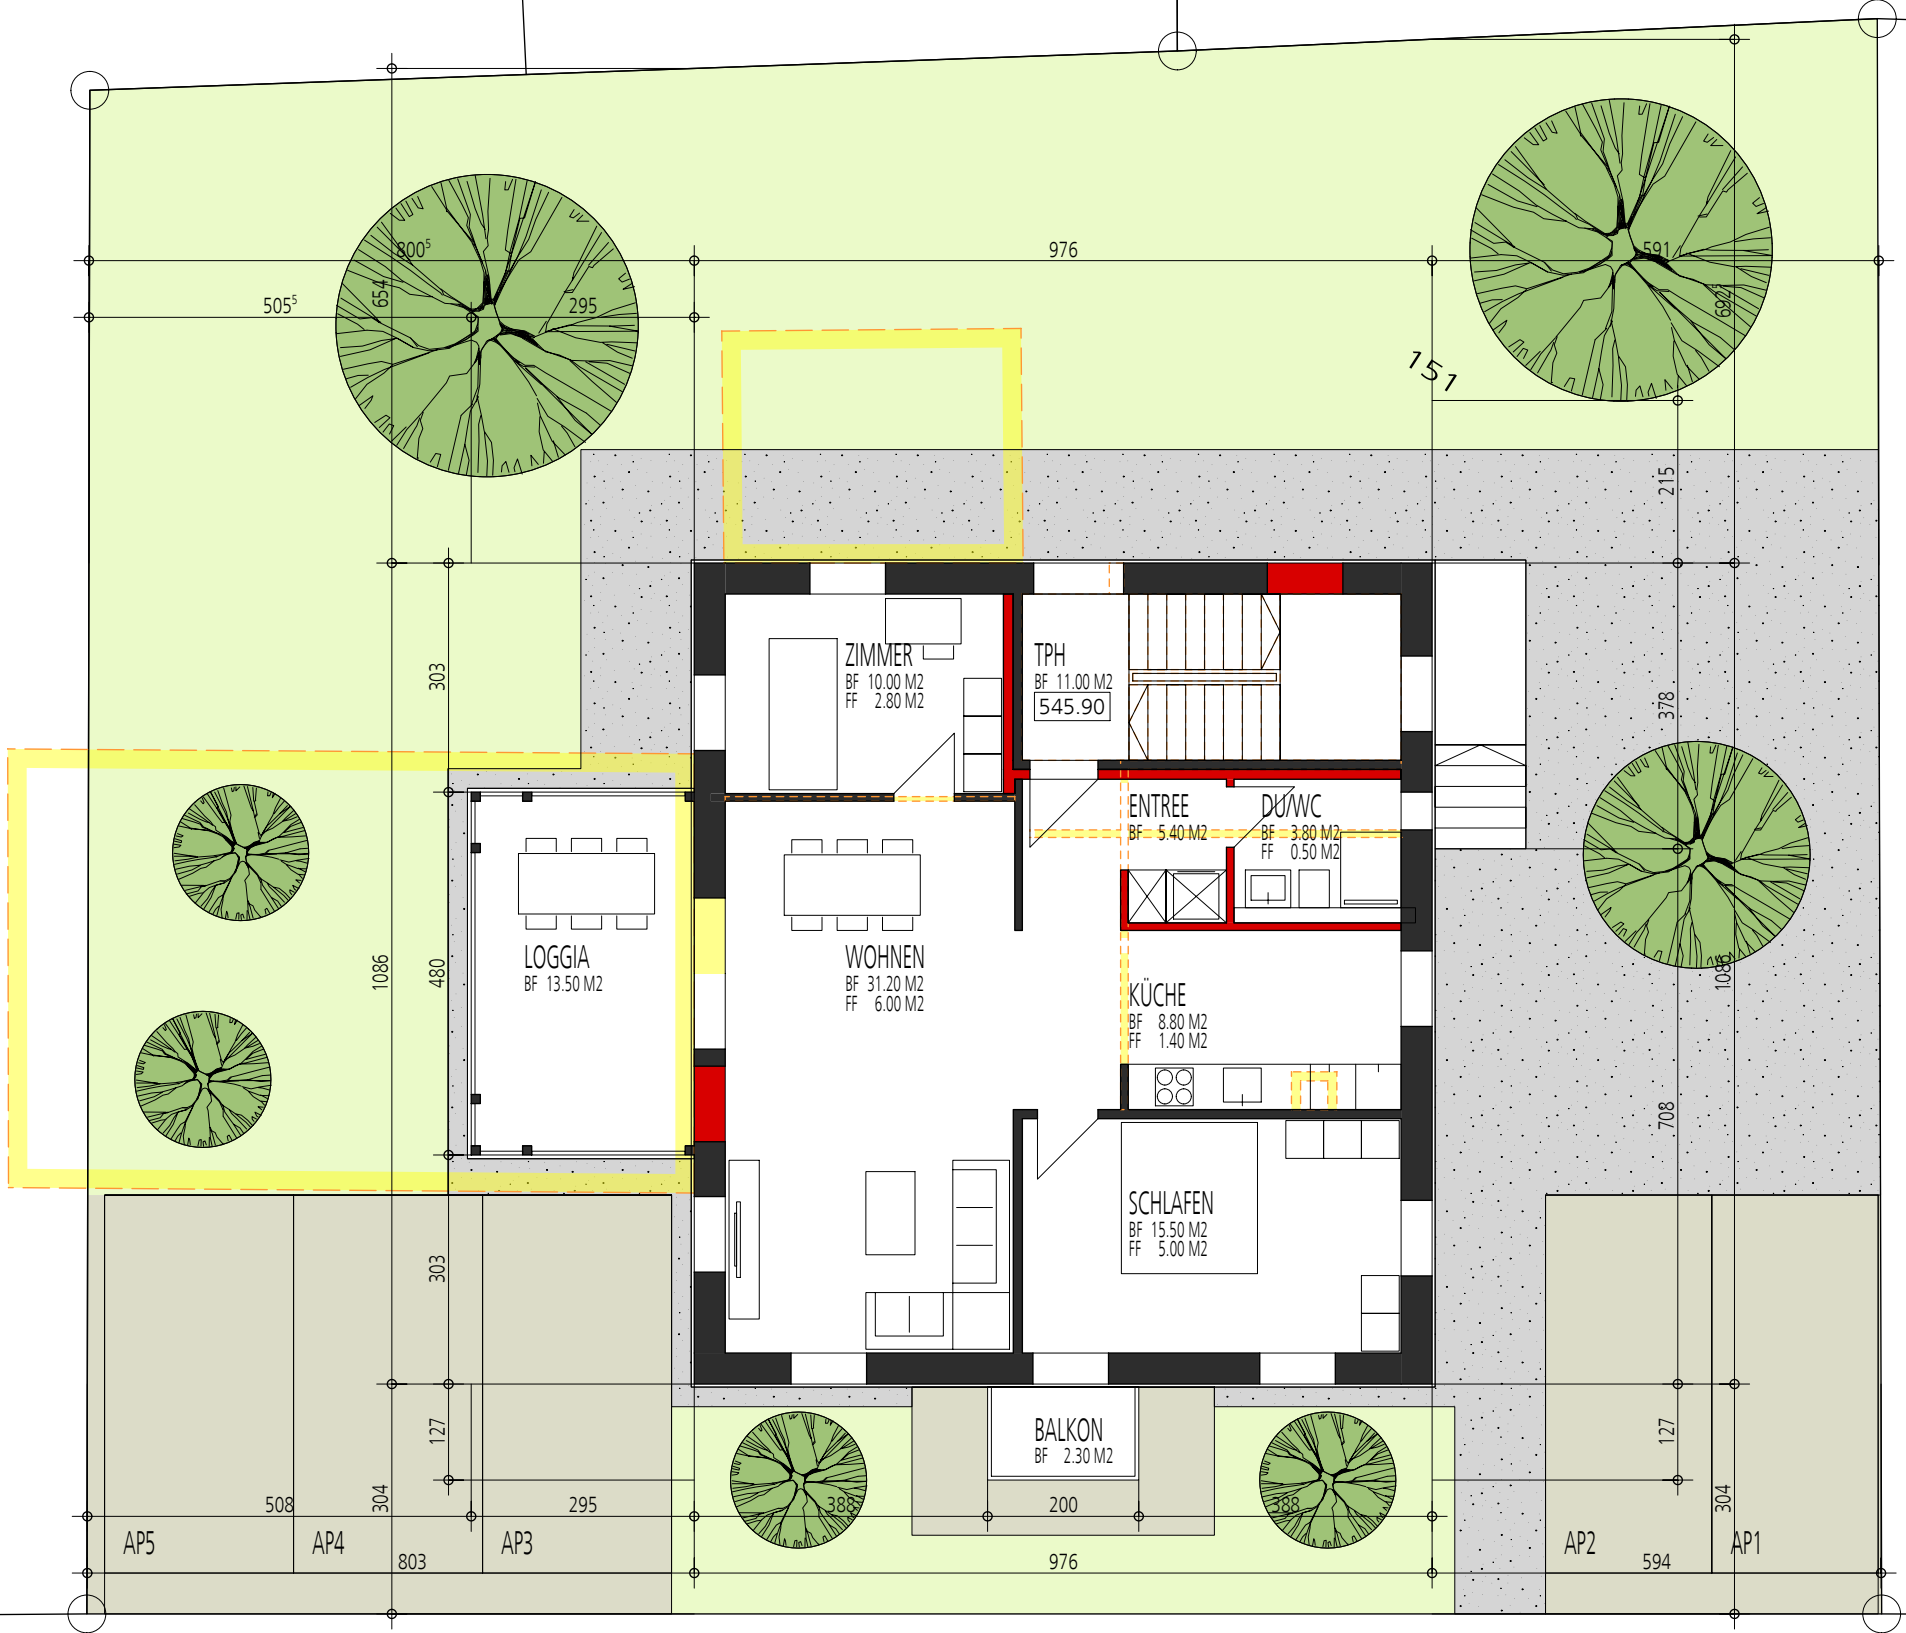

ERDGESCHOSS / UMGEBUNG 100