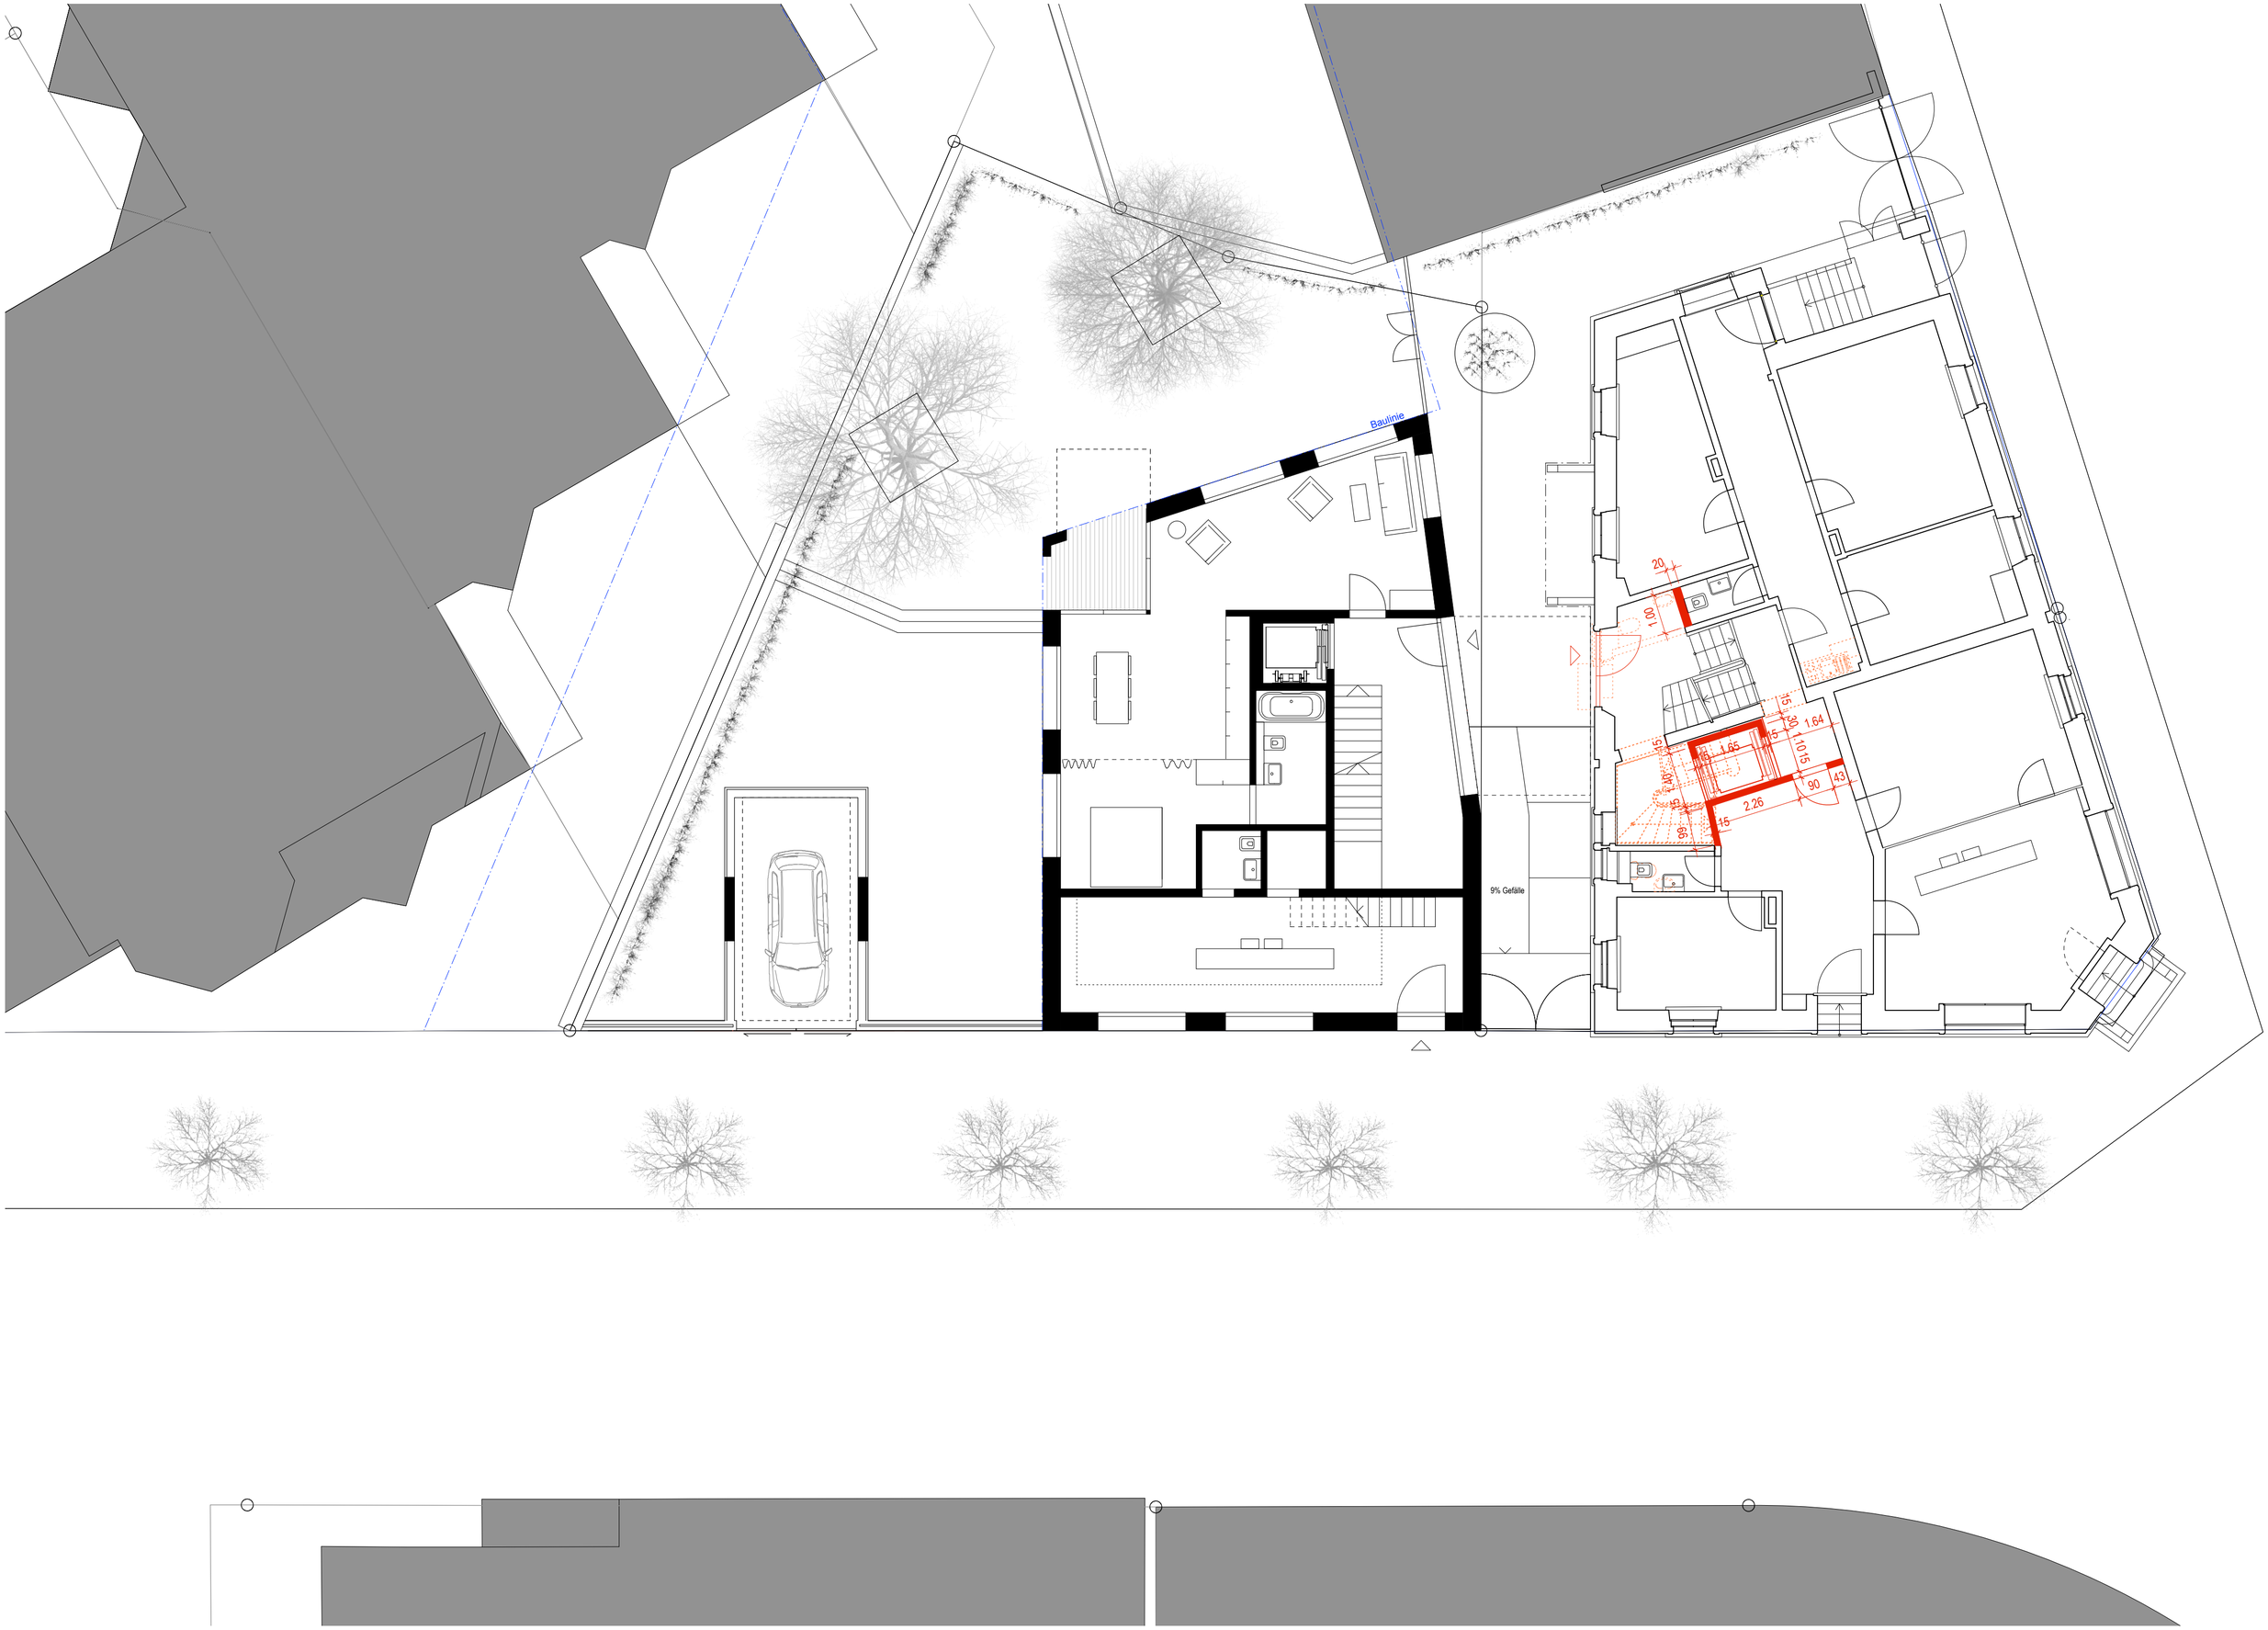
Baulinie
9% Gefälle
20
1.00
1.64
1.65
2.26
90
43
15
30
40
99