



Comune di Miglieglia

Municipio di Miglieglia

PROGETTO DEFINITIVO

Ufficio tecnico intercomunale
8604 Pura
Tel. +41 808 27 25
E-mail: ut@pura.ch

Riqualifica paesaggistica attorno
all'Ossario di Santo Stefano

Scala: 1:20

Data: 23 marzo 2020

Modifica

Operatore
Officina della Costruzione
Via S. Stefano 10
CH-8604 Pura

Sezioni


Piano no. 175-D-004

Progettato Disegnato Controllato


LC GC GC

Dimensione 105x59,4 cm


SEZIONE B-B

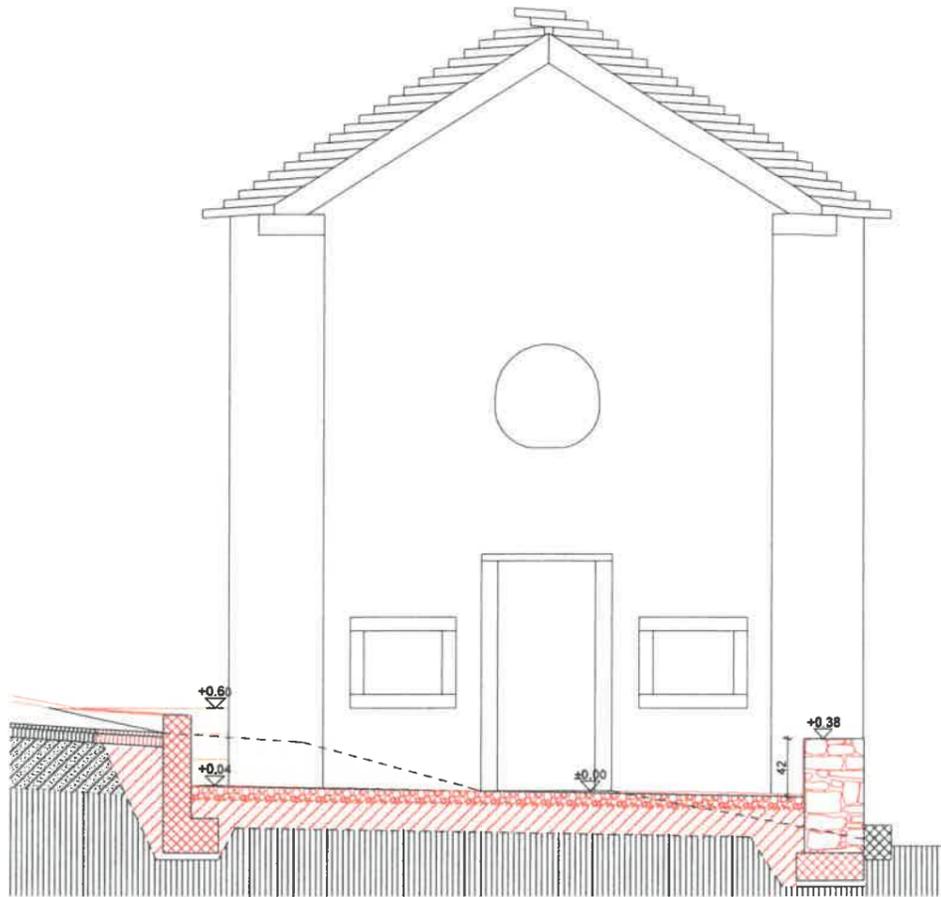

SEZIONE C-C

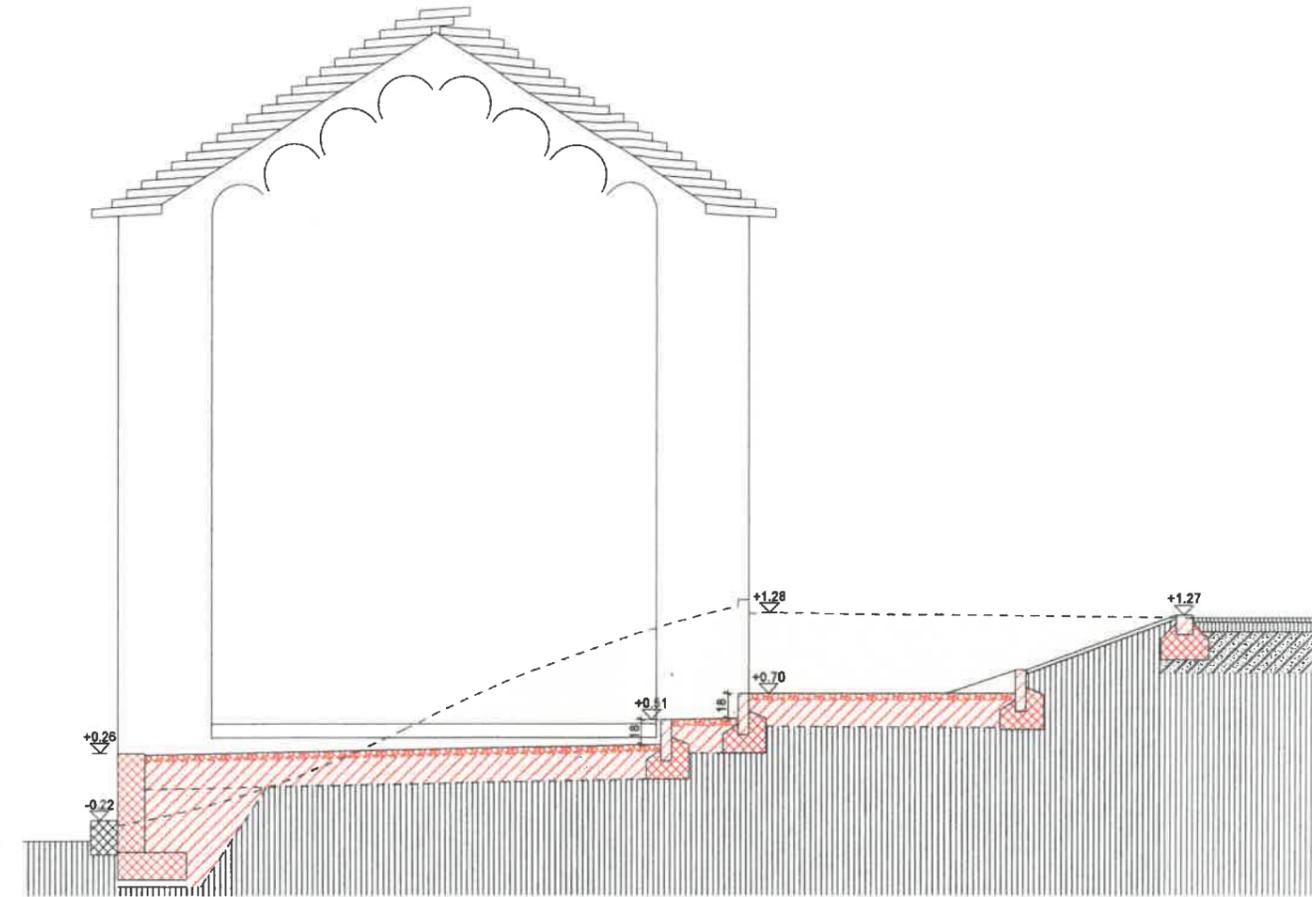

SEZIONE A-A

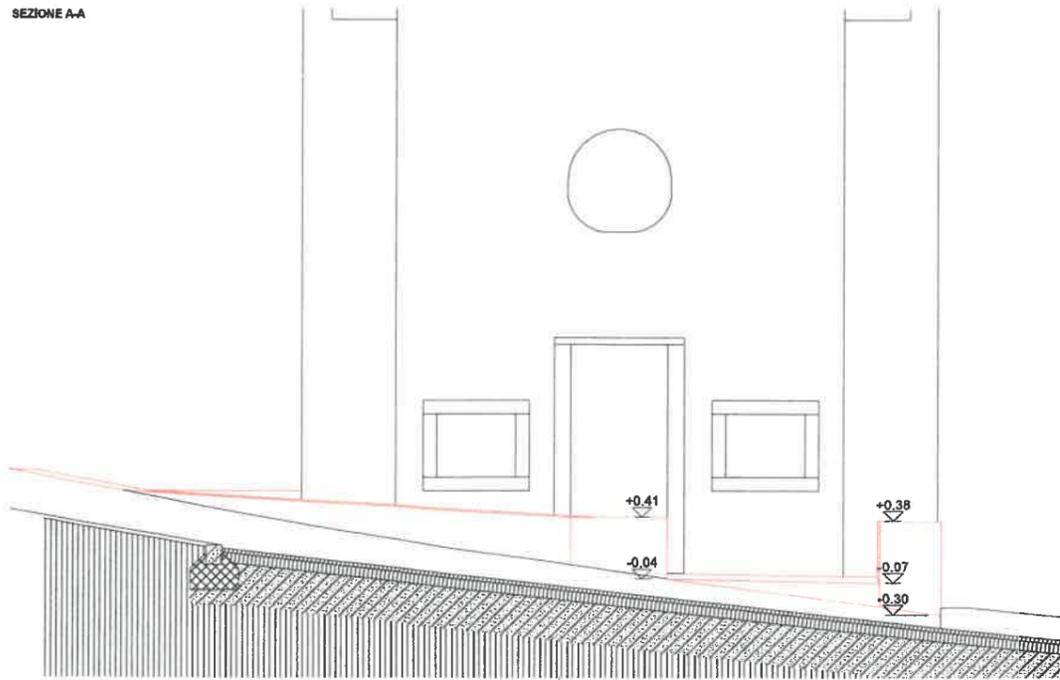

SEZIONE D-D

