

Bauherr:  
Corinne Röthlisberger,  
Bild, 9608 Ganterschwil

Objekt:  
Scheunenum- und Anbau


Plan: Ansicht Süd

Variante 4 "Kühe längs im Anbau, 3  
Liegenboxenreihen"

Datum: 14.03.2022, 26.4.23, 9.5.23

Masstab: 1:100

Grösse: A1

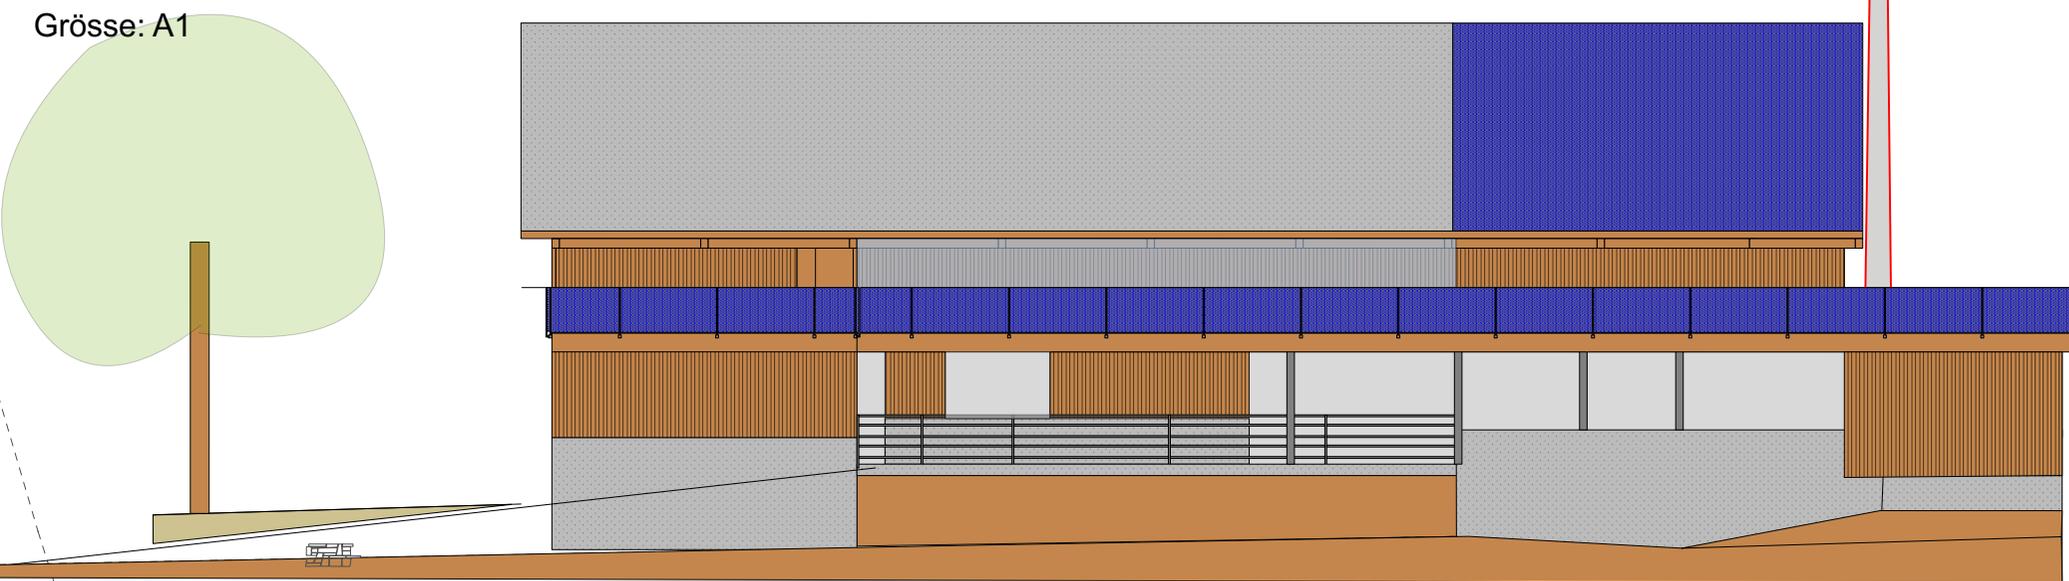

  
Lebensraum



für Gärten, Siedlungsraum und Land(wirt)schaft

Corinne Röthlisberger | Bild 674 | 9608 Ganterschwil  
corinne@lebenstraum.swiss | www.lebenstraum.swiss  
079 363 31 21