

Bauherr:
Corinne Röthlisberger,
Bild, 9608 Ganterschwil

Objekt:
Scheunenum- und Anbau


Plan: Ansicht Ost

Variante 4 "Kühe längs im Anbau, 3
Liegenboxenreihen"

Datum: 14.03.2022, 26.4.23, 9.5.23

Massstab: 1:100

Grösse: A1

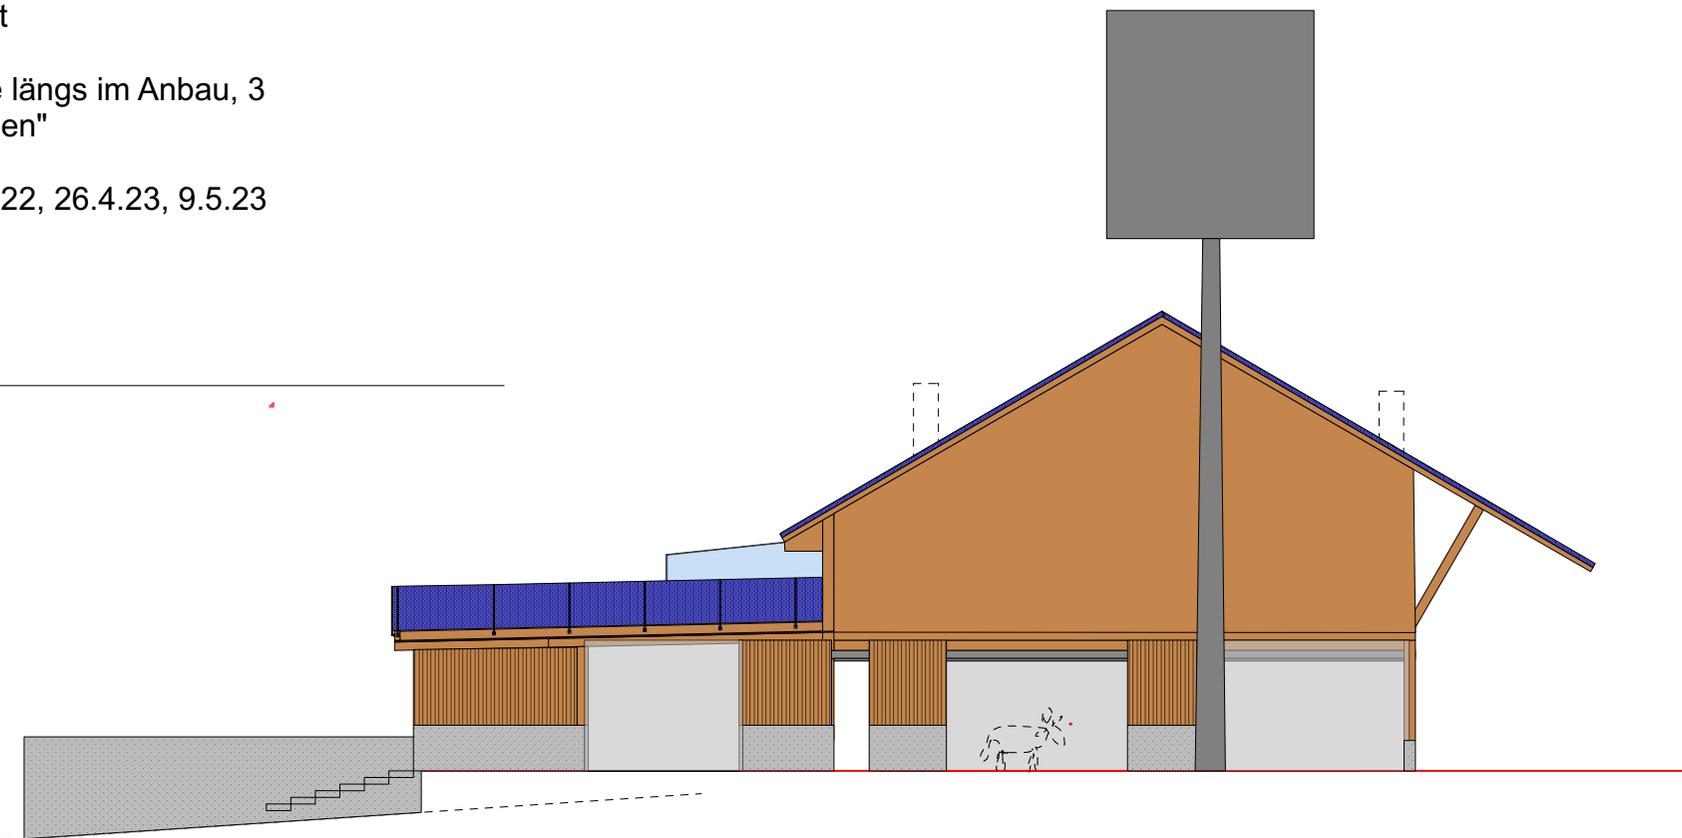


Lebensraum



für Gärten, Siedlungsraum und Land(wirt)schaft

Corinne Röthlisberger | Bild 674 | 9608 Ganterschwil
corinne@lebenstraum.swiss | www.lebenstraum.swiss
079 363 31 21