

PIANTA PIANO TERRA


CENTRO SCOLASTICO NOVACCIO - Mapale 111  
 AMPLIAMENTO

PROGETTO 1:100 BOZZA

- |                 |                     |                    |
|-----------------|---------------------|--------------------|
| LINEE ESISTENTI | LINEE PROPOSTE      | LINEE DI CANTIERE  |
| DEMOLIZIONE     | PAVIMENTO ESISTENTE | PAVIMENTO PROPOSTO |
| MUR             | MUR PROPOSTO        | MUR DI CANTIERE    |

PROGETTO ARCHITETTICO: ANTONIO M. DE TONDIS  
 ARCHITETTO RESPONSABILE: ANTONIO M. DE TONDIS  
 DATA: 15/11/2011

ORIGINE 204 x 294 cm  
 A 00 x 622 mm

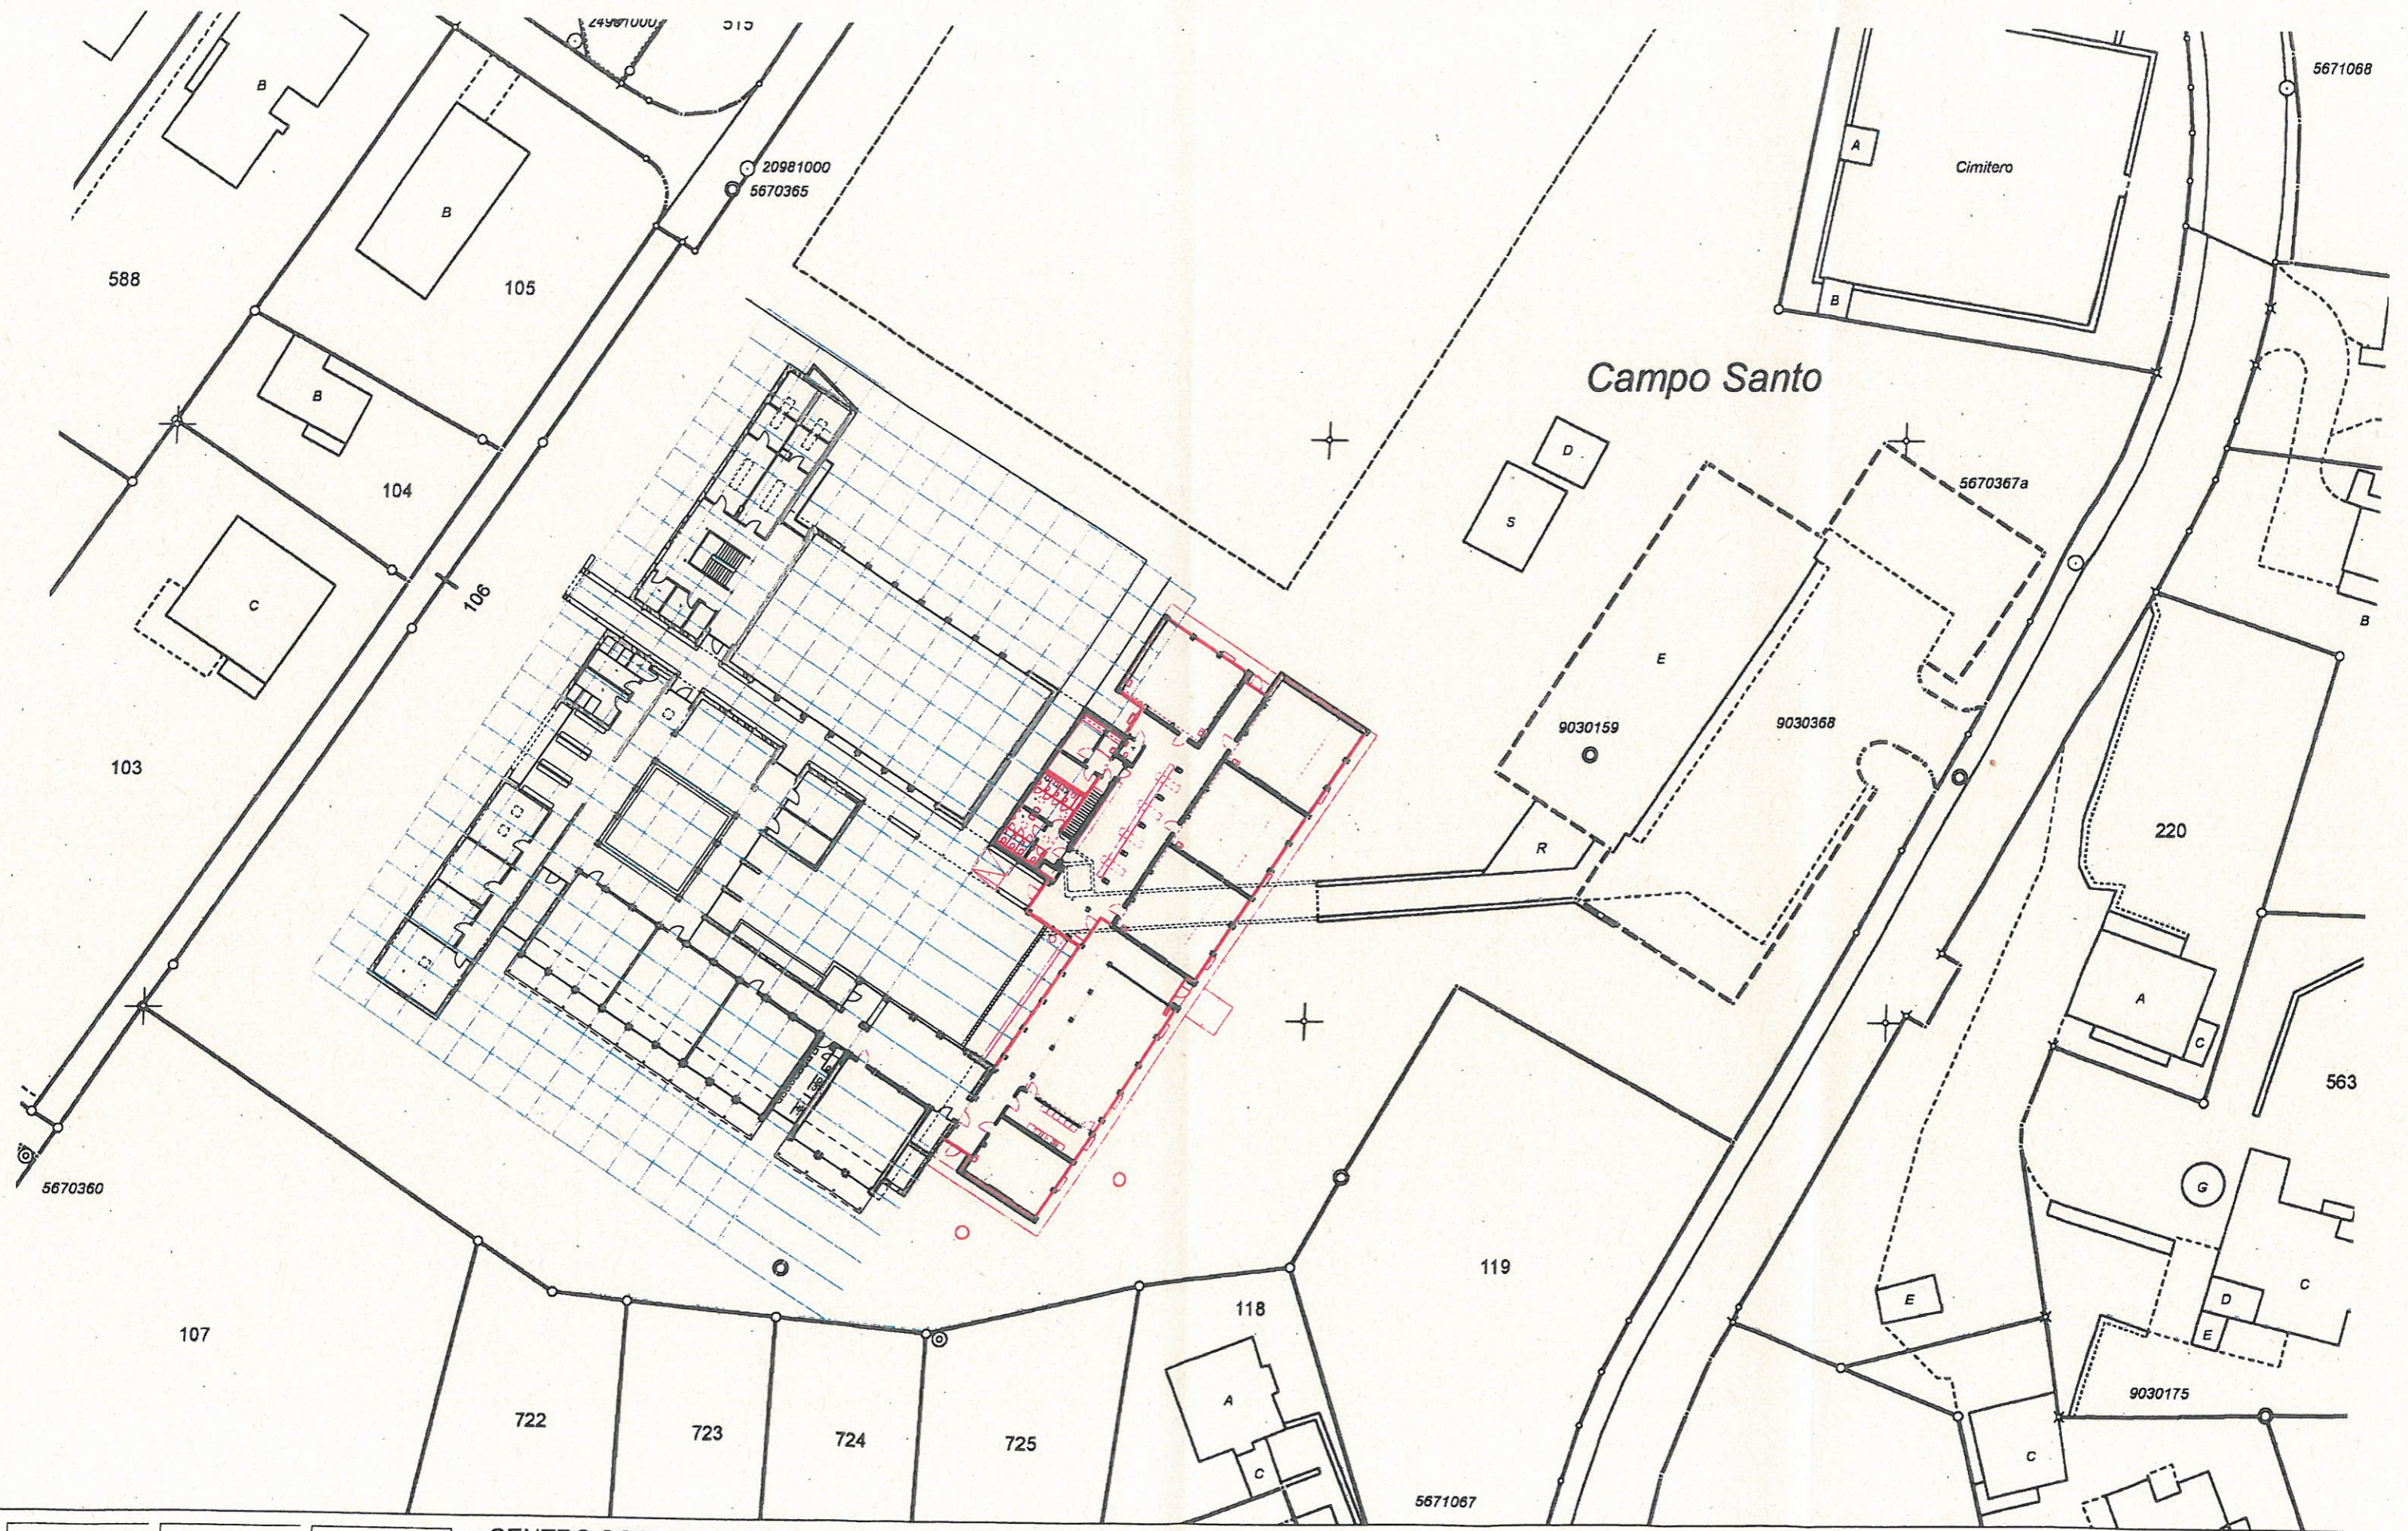

CENTRO SCOLASTICO NOVAGGIO Mappale: 111  
 AMPLIAMENTO

PROGETTO 1:500

18 AGOSTO 2014

COMUNITA' DI LAVORO  
 ARCHITETTI PETER DISCH - FAUSTO MARCOLI  
 6986 NOVAGGIO

091 608 16 40 pedisch@lucino.com  
 091 606 31 15 fausto.marcoli@hotmail.com

