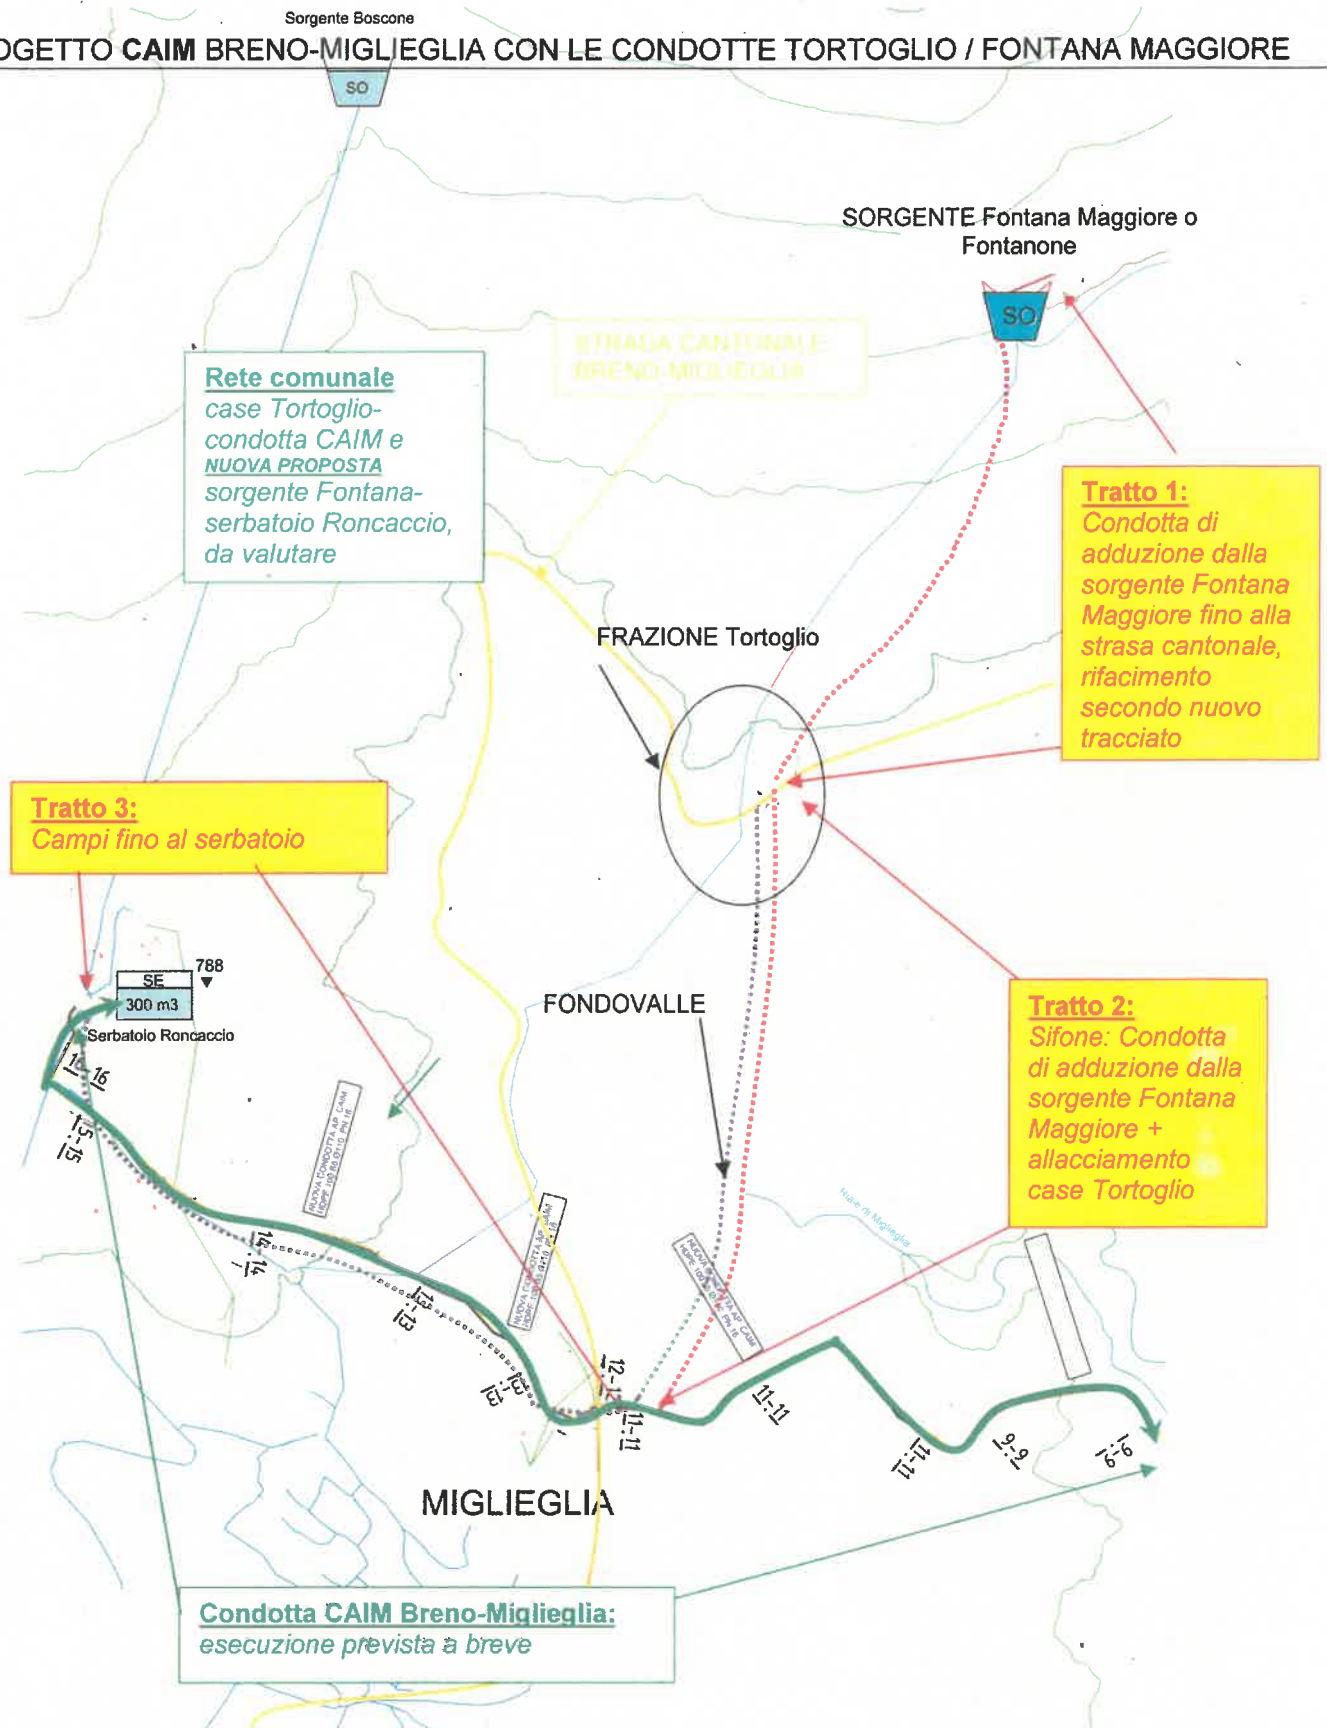


PROGETTO CAIM BRENO-MIGLIEGLIA CON LE CONDOTTE TORTOGLIO / FONTANA MAGGIORE



**Figura 1:** Planimetria della situazione futura con aggiunta in verde del progetto CAIM Breno-Miglieglia e in viola+ rosso la proposta di collegamento della frazione Tortoglio e integrazione nel progetto del recupero della sorgente Fontana Maggiore: entrambe progetti gestiti dal Comune di Miglieglia.