



Piano N°		MUNICIPIO DI MIGLIEGLIA - Ufficio tecnico intercomunale		Oggetto
1	MM Manutenzione strade		Titolo	
	Disegn.	FS	03.11.2022	Tratta 1 - Frudegada
	Modifica	FS	10.11.2022	

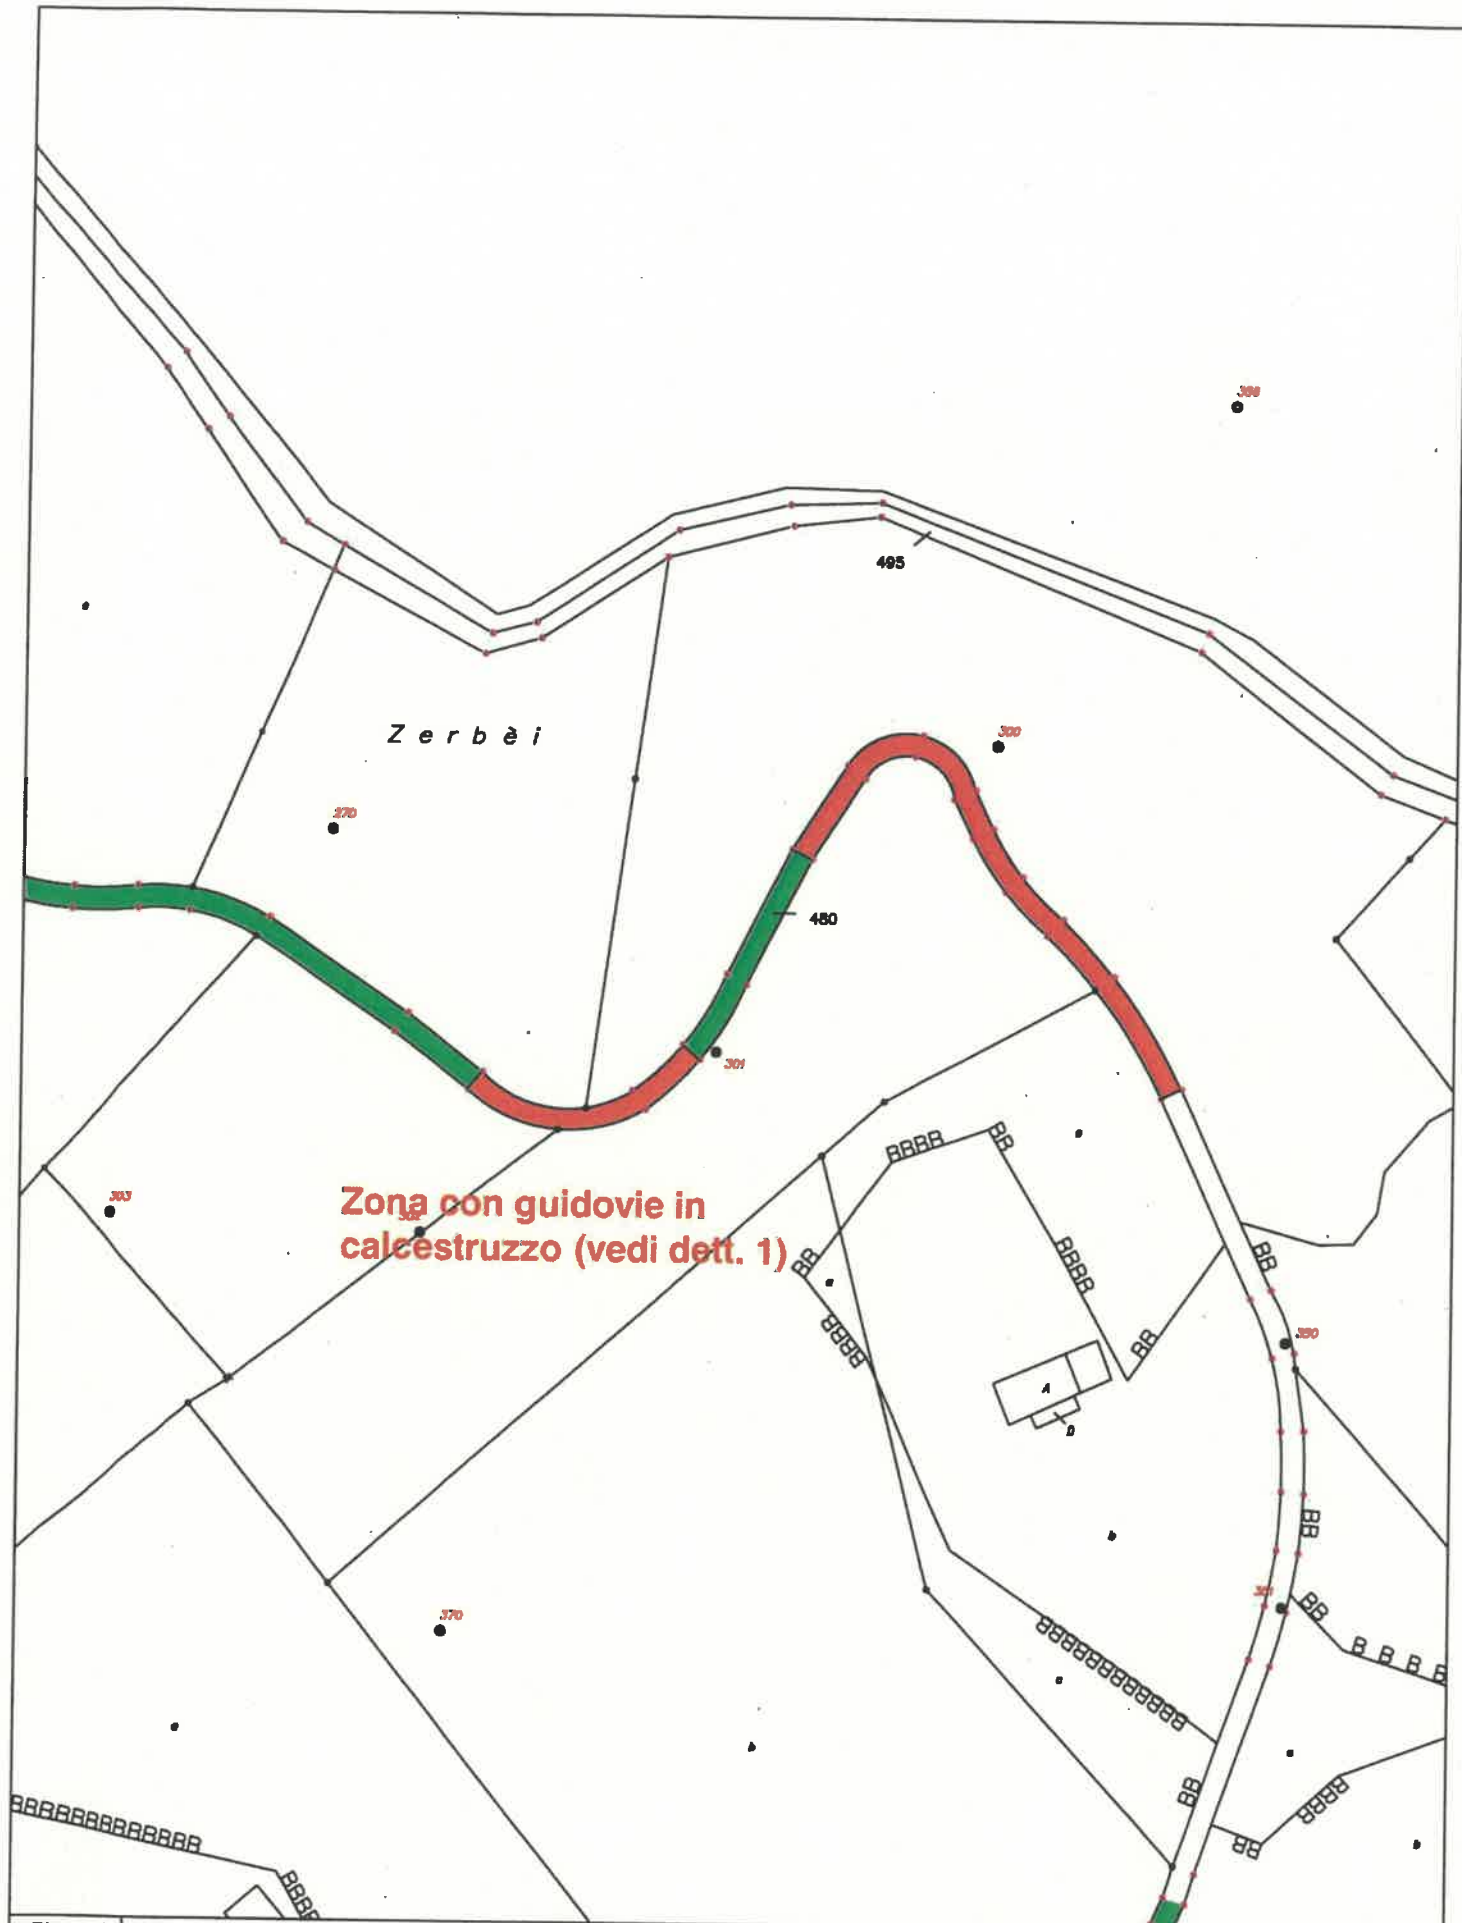


Piano N°	<b>MUNICIPIO DI MIGLIEGLIA - Ufficio tecnico intercomunale</b>			Oggetto
2	<b>MM Manutenzione strade</b>		Titolo	Scala
Disegn.	FS	03.11.2022	<b>Tratta 2 - Zerbei</b>	
Modifica	FS	10.11.2022		

# SEZIONE TIPO REALIZZAZIONE GUIDOVIE IN CALCESTRUZZO


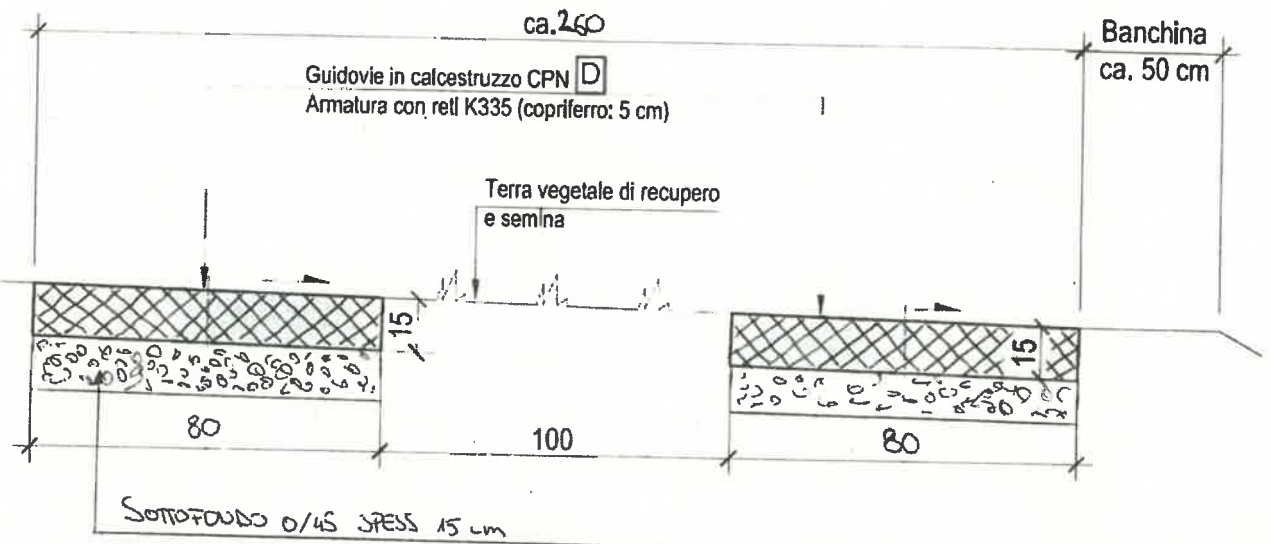


## DETTAGLIO TIPO CANALINE DOPPIE PER SCOLO ACQUE

Profilo doppio / Doppelprofil / Profil doppio

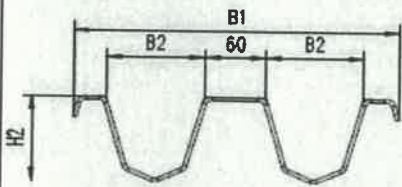

	B1	B2	H2
Profilo normale / Normalprofil / Profil normal	167	100	95
Profilo largo / Breites Profil / Profil large	238	130	130
Profilo doppio / Doppelprofil / Profil double	360	100	95

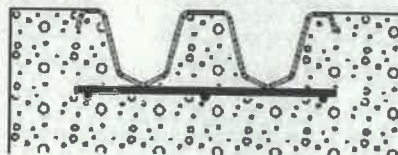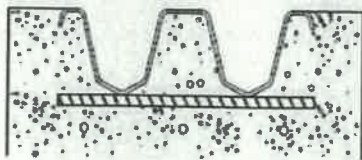

Esempio: annegato nel calcestruzzo con zanche o rete  
Beispiel: im Beton eingebettet mit Schlaudem oder Netz  
Exemple: noyé dans le béton avec ancrages ou treillis

Piano N°

3

MUNICIPIO DI MIGLIEGLIA - Ufficio tecnico intercomunale

Oggetto

MM Manutenzione strade

Titolo

Scala


Disegn.

FS


03.11.2022

Dettaglio 1

Modifica

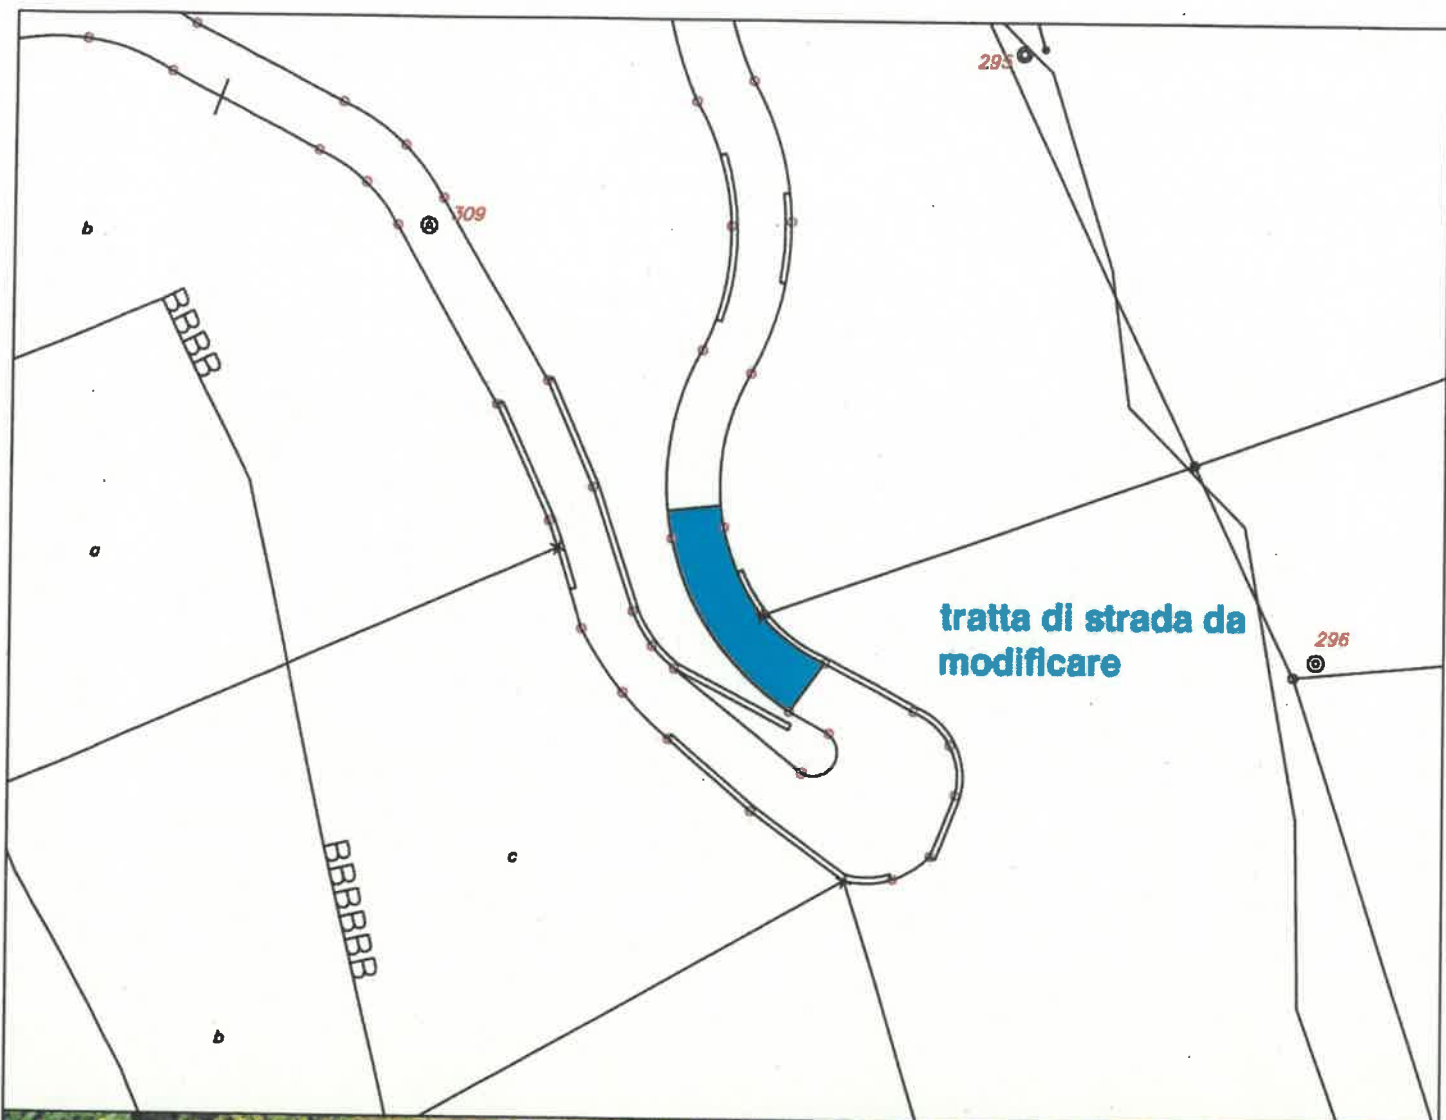


Piano N°	MUNICIPIO DI MIGLIEGLIA - Ufficio tecnico intercomunale			Oggetto
4	MM Manutenzione strade			Scala
	Disegn.	FS	03.11.2022	Titolo Tratta 3 - Vlnera
	Modifica			

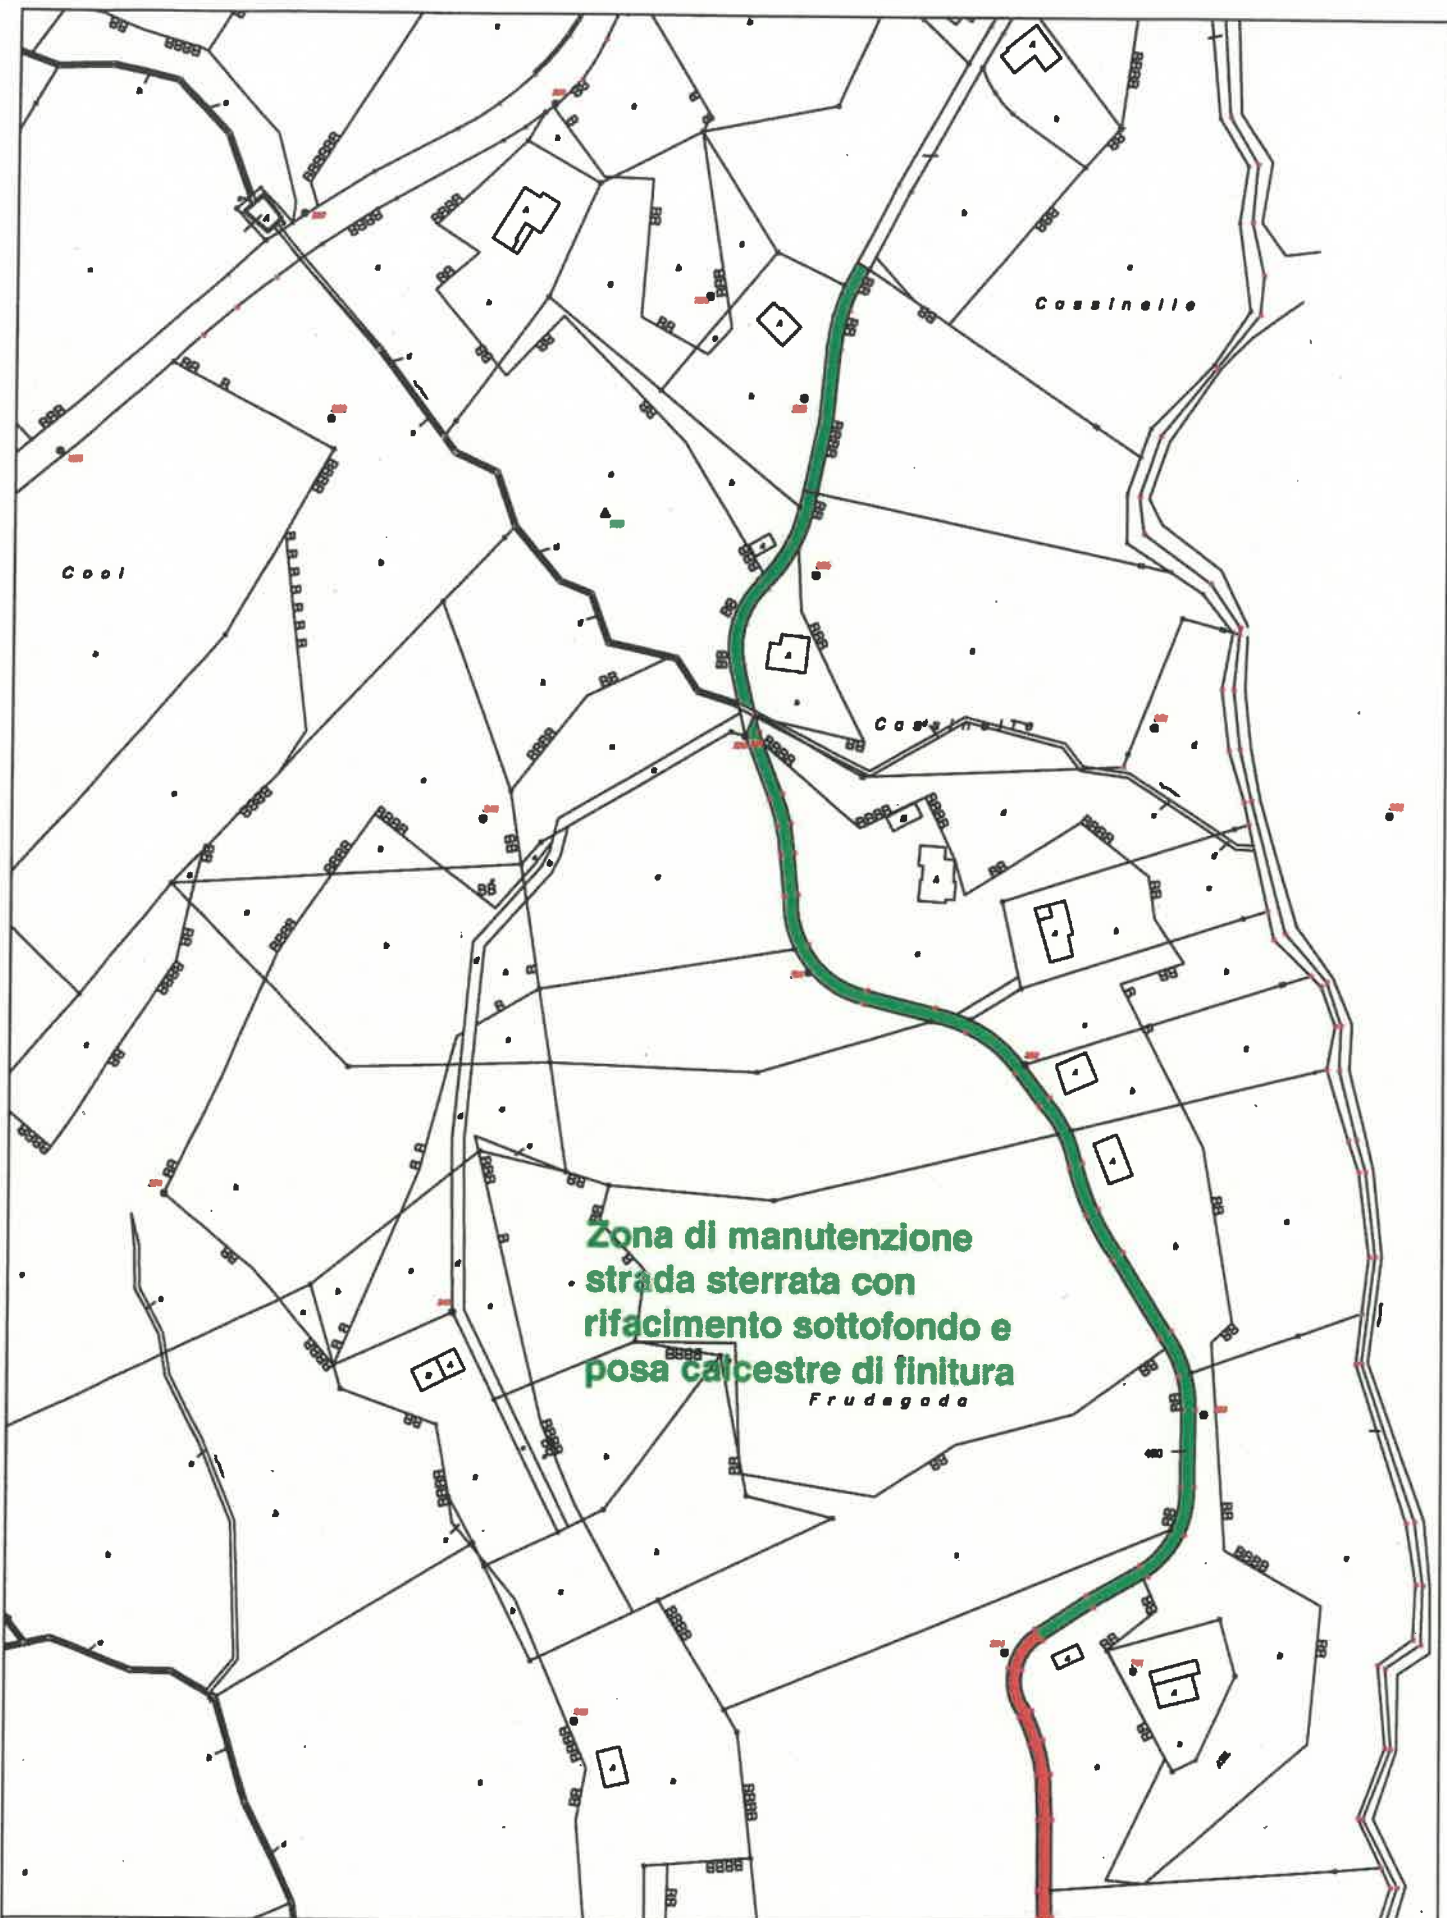

Piano N°			MUNICIPIO DI MIGLIEGLIA - Ufficio tecnico intercomunale		Oggetto	
5	MM Manutenzione strade			Titolo	Scala	
	Disegn.	FS	03.11.2022			Tratta 4 - Cassinelle
	Modifica	FS	10.11.2022			

COMUNE DI ALTO MALCANTONE (BRENO)

**Zona di manutenzione  
strada sterrata con  
rifacimento sottofondo e  
posa calcestre di finitura**

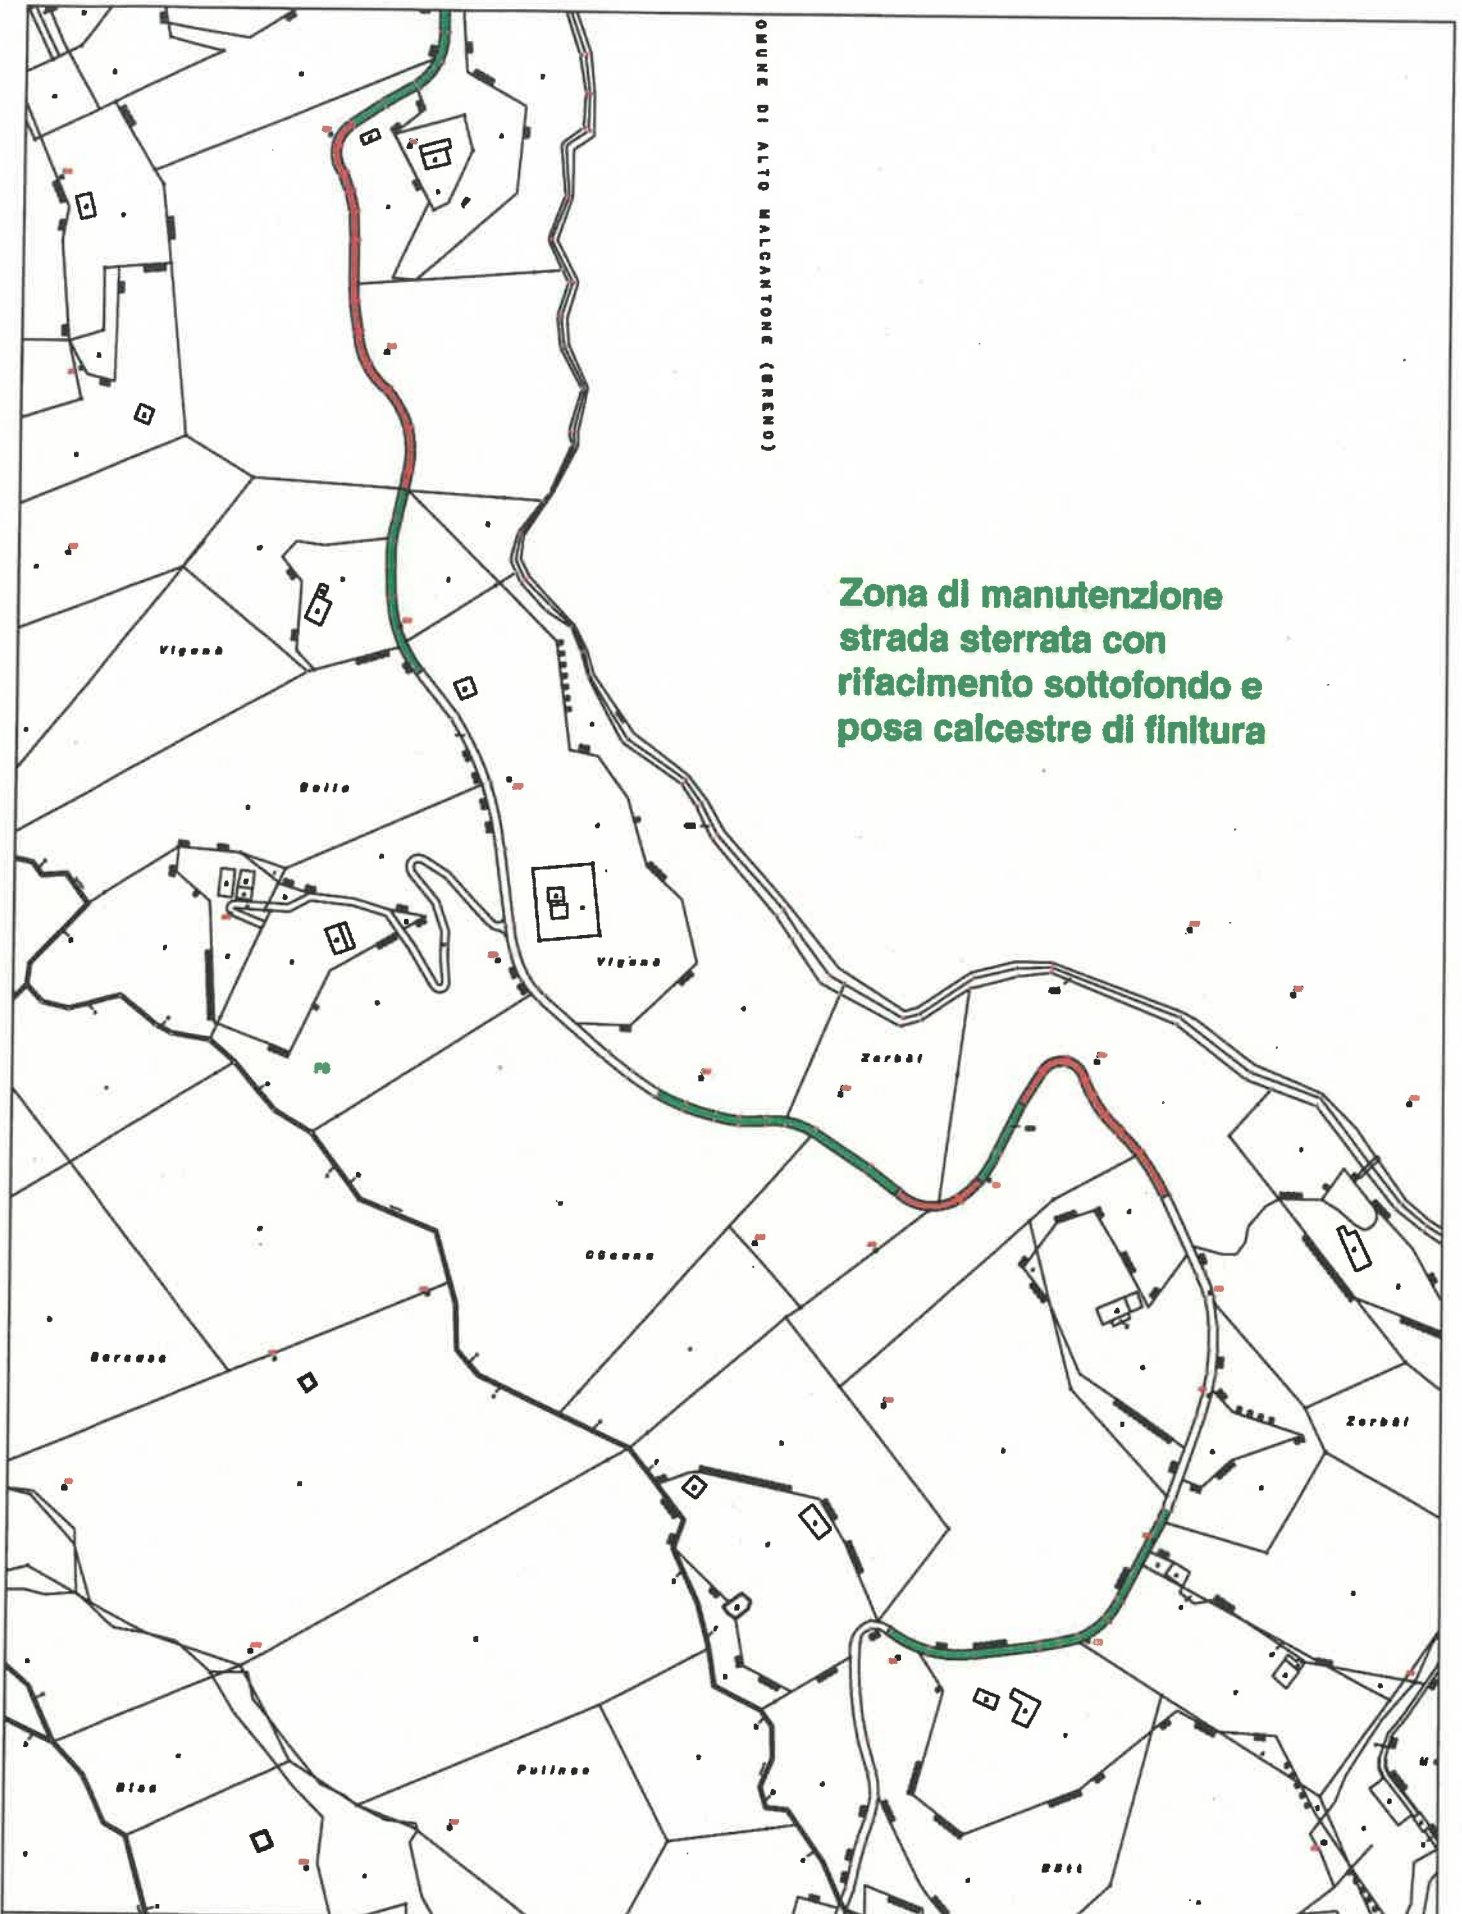

Piano N°			MUNICIPIO DI MIGLIEGLIA - Ufficio tecnico intercomunale		Oggetto
6	MM Manutenzione strade		Titolo		
	Disegn.	FS	Tratta 5 - Frudegada/Zerbei		
	Modifica	FS	10.11.2022		