



	Sockelgeschoss	Erdgeschoss	Total
GF	114.40 m ²	117.00 m ²	231.40 m²
NGF	94.00 m ²	96.20 m ²	190.20 m²

GF | Geschossfläche **NGF** | Nettogeschossfläche SIA 416


Parz. Nr. 839
 Parz. Nr. 842

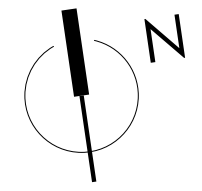

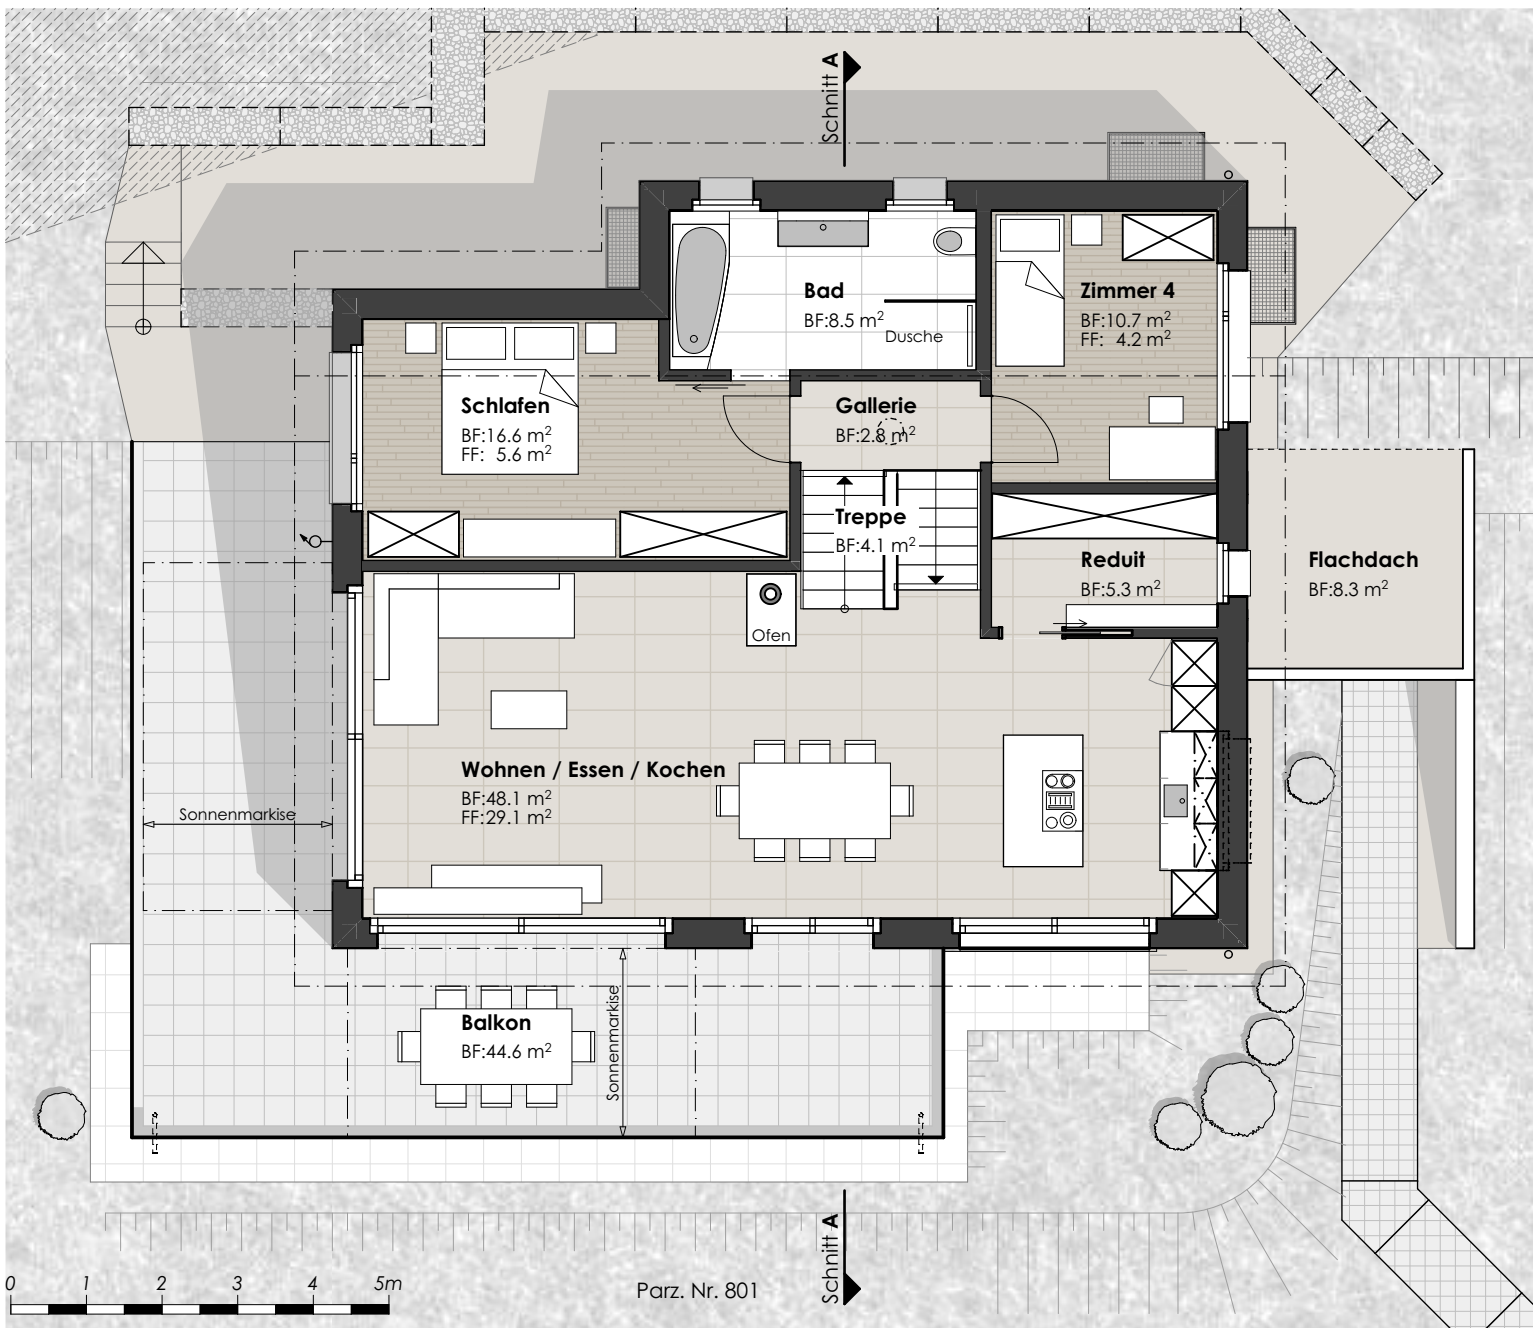

	Sockelgeschoss	Erdgeschoss	Total
GF	114.40 m ²	117.00 m ²	231.40 m²
NGF	94.00 m ²	96.20 m ²	190.20 m²
GF Geschossfläche	NGF Nettogeschossfläche		SIA 416

Parz. Nr. 839
 Parz. Nr. 842

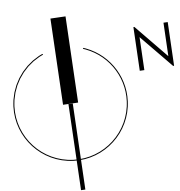


Erdgeschoss
 27.05.2019 A4 837-A / 613-V2

V2 Zimmer **1:100**
 Mst.

Rebenweg 21A
 Baugesellschaft Rebenweg
 Parz.Nr. 801, Rebenweg 21A, 3293 Dotzigen

Kaufmann Planungs GmbH
 Wydengasse 7c CH -2557 Studen
 Tel 032 374 20 50
 Fax 032 374 20 59
 E-Mail info@architekturag.ch
 Internet www.architekturag.ch

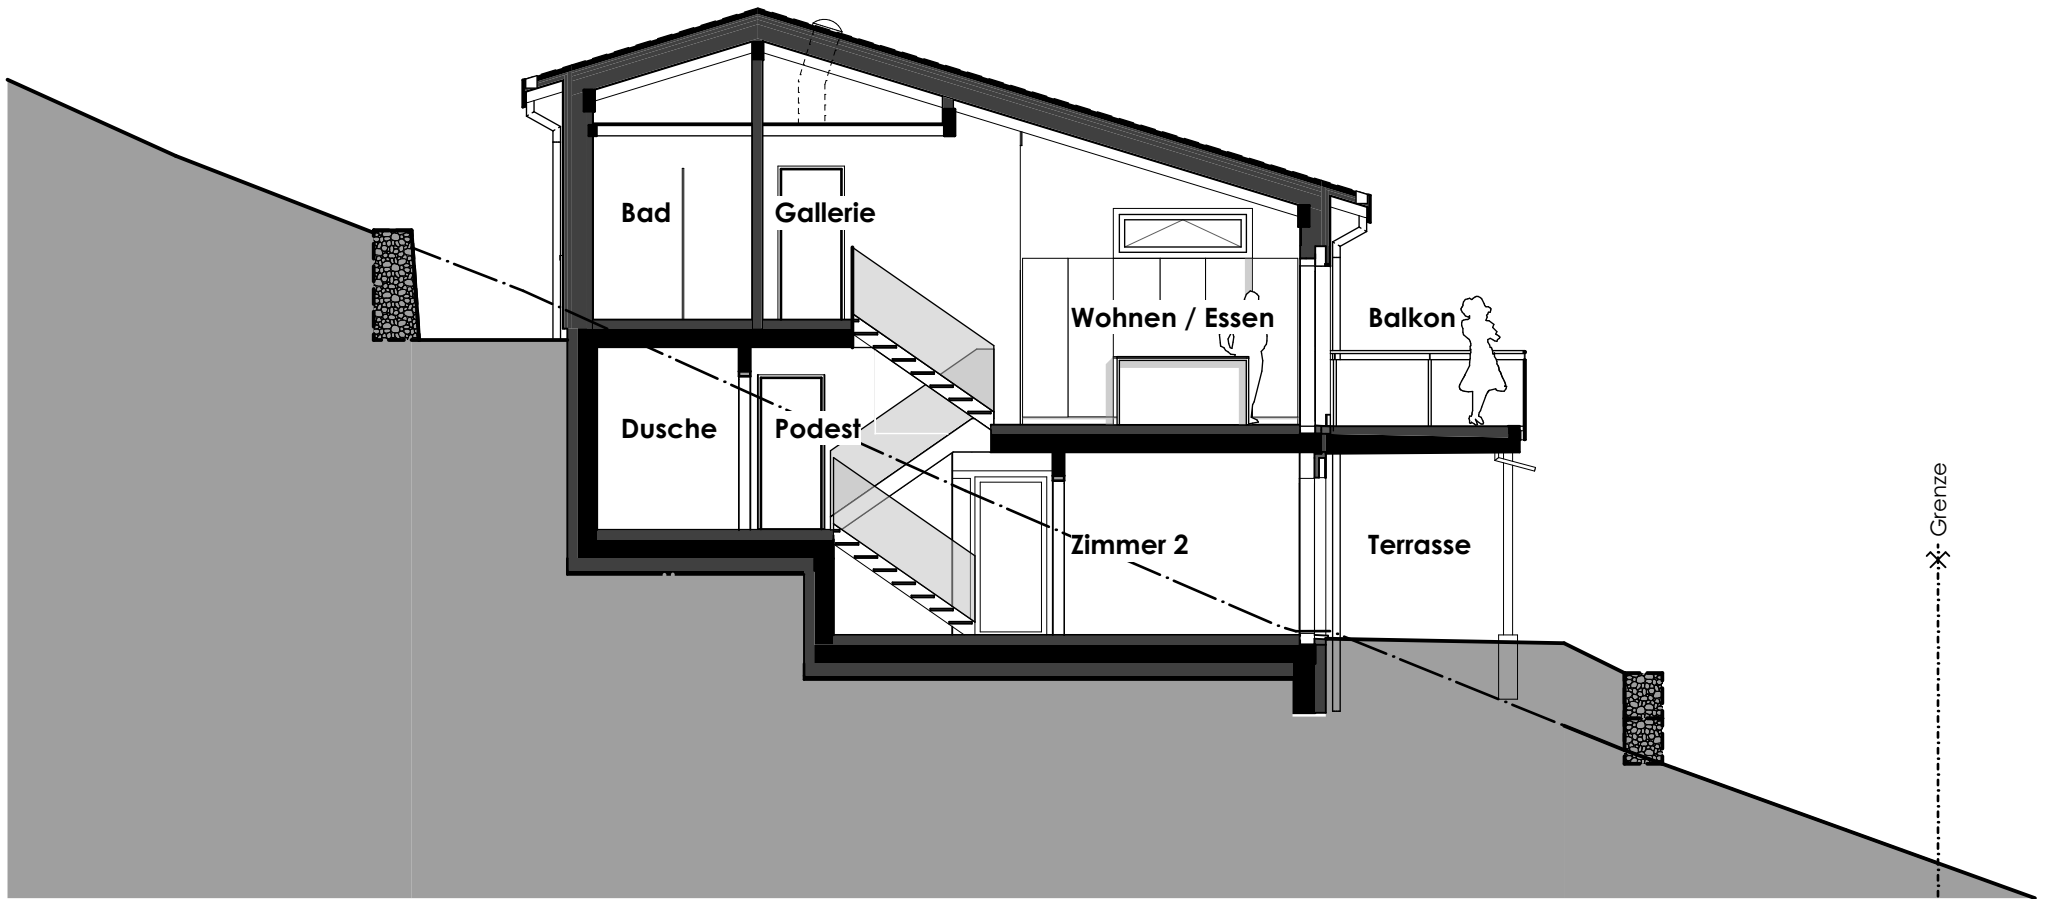

Schnitt A

27.05.2019

A4

837-A / 650-V2


V2 Zimmer

1:100

Mst.

Rebenweg 21A
Baugesellschaft Rebenweg

Parz.Nr. 801, Rebenweg 21A, 3293 Dotzigen

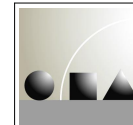

**Kaufmann
Planungs GmbH**

Wydengasse 7c CH-2557 Studen
Tel 032 374 20 50
Fax 032 374 20 59
E-Mail info@architekturag.ch
Internet www.architekturag.ch