



AVA WOHNNUTZFLÄCHE GESAMT 122,10 m²

ANSICHT

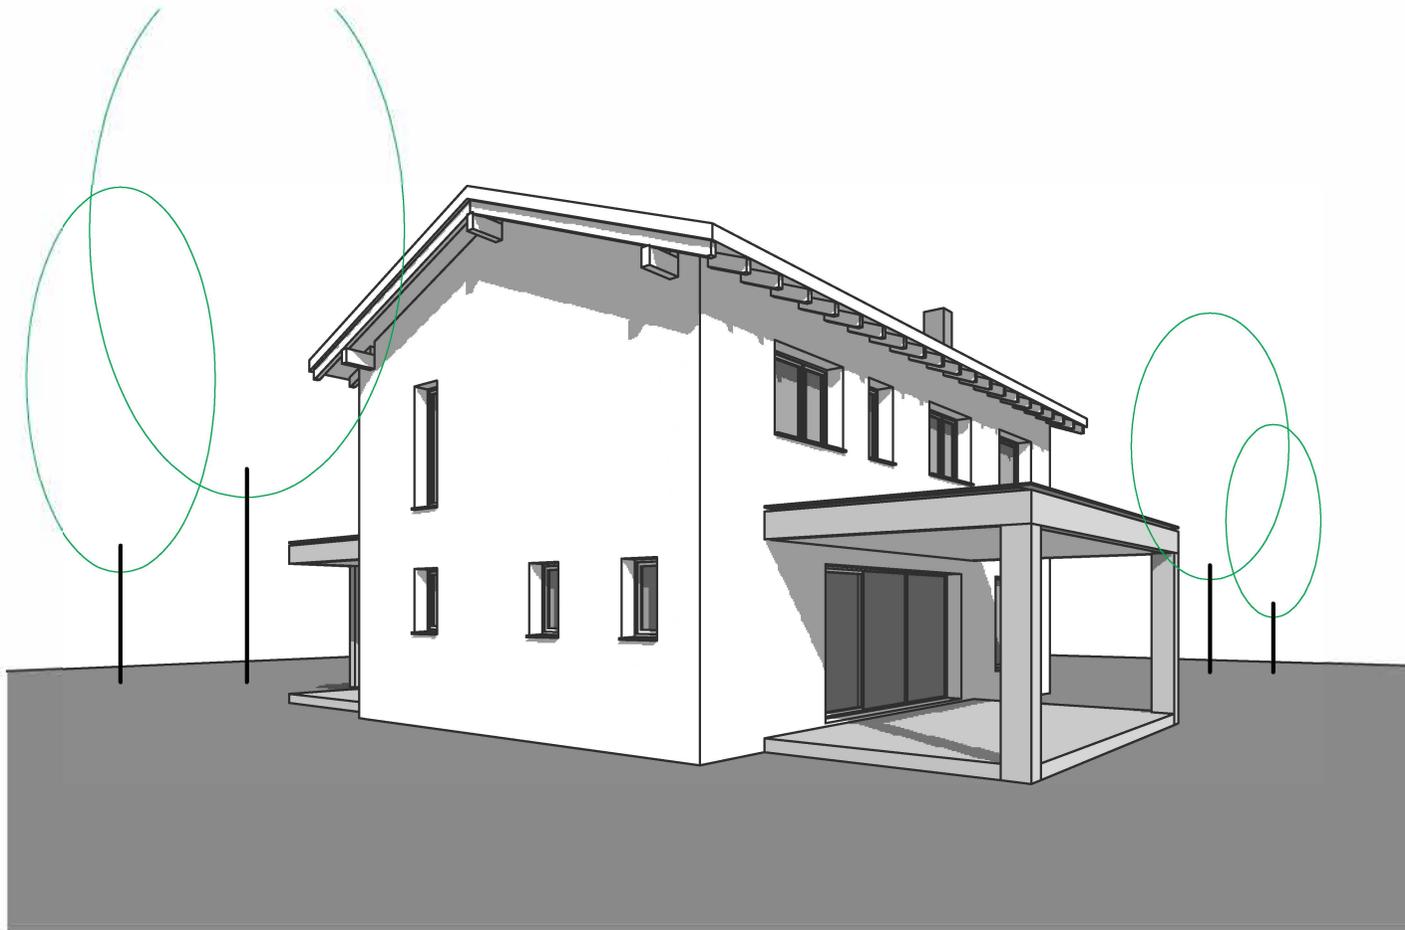

AVA WOHNNUTZFLÄCHE GESAMT 122,10 m²

ANSICHT

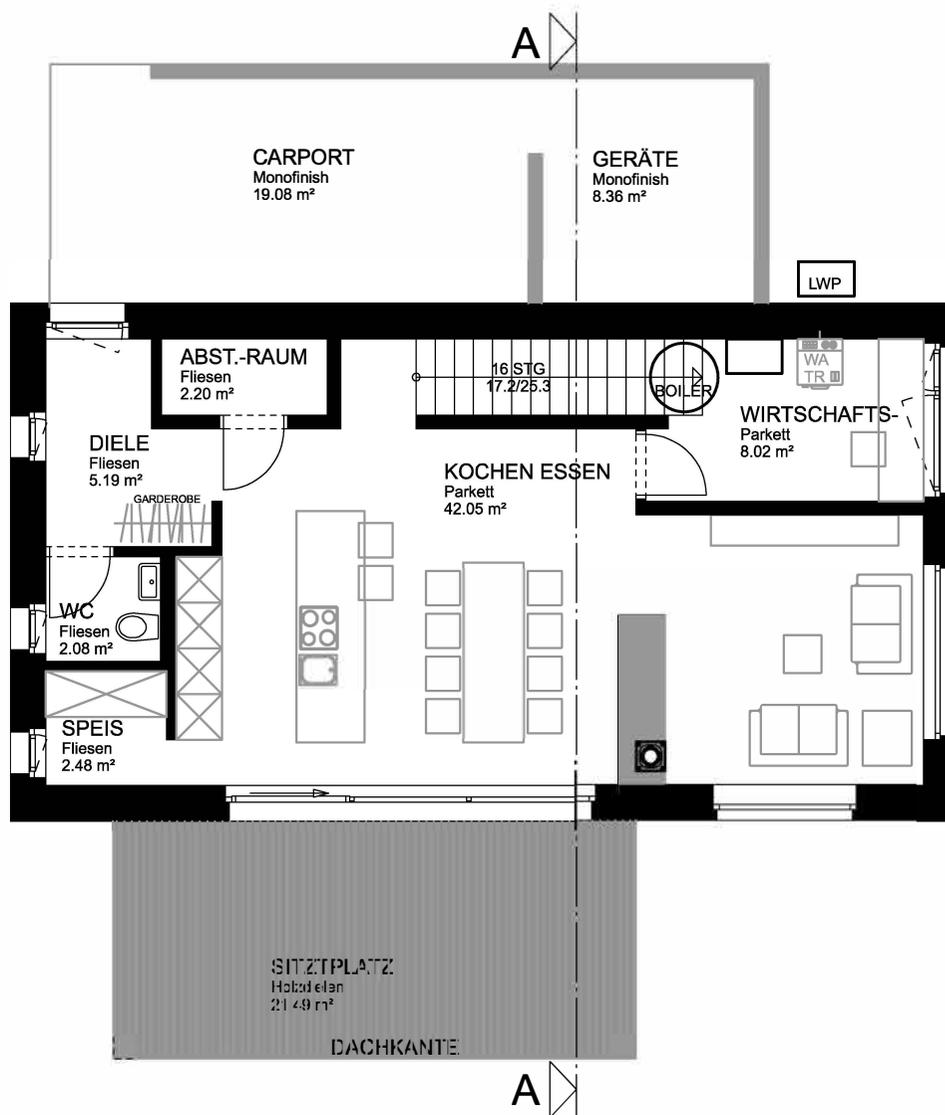


TECHNISCHE DATEN

ERDGESCHOSS

DIELE	5,19 m ²	
WC	2,08 m ²	
SPEIS	2,48 m ²	
ABSTELLRAUM	2,20 m ²	
KOCHEN ESSEN WOHNEN	42,05 m ²	
WIRTSCHAFTSRAUM	8,02 m ²	
CARPORT		32,94 m ²
GERÄTE		20,31 m ²
TERRASSE		21,83 m ²
WOHNNUTZFLÄCHE	62,02 m²	
NUTZFLÄCHE		75,08 m²

AVA WOHNNUTZFLÄCHE GESAMT 122,10 m²

ERDGESCHOSS m = 1:100

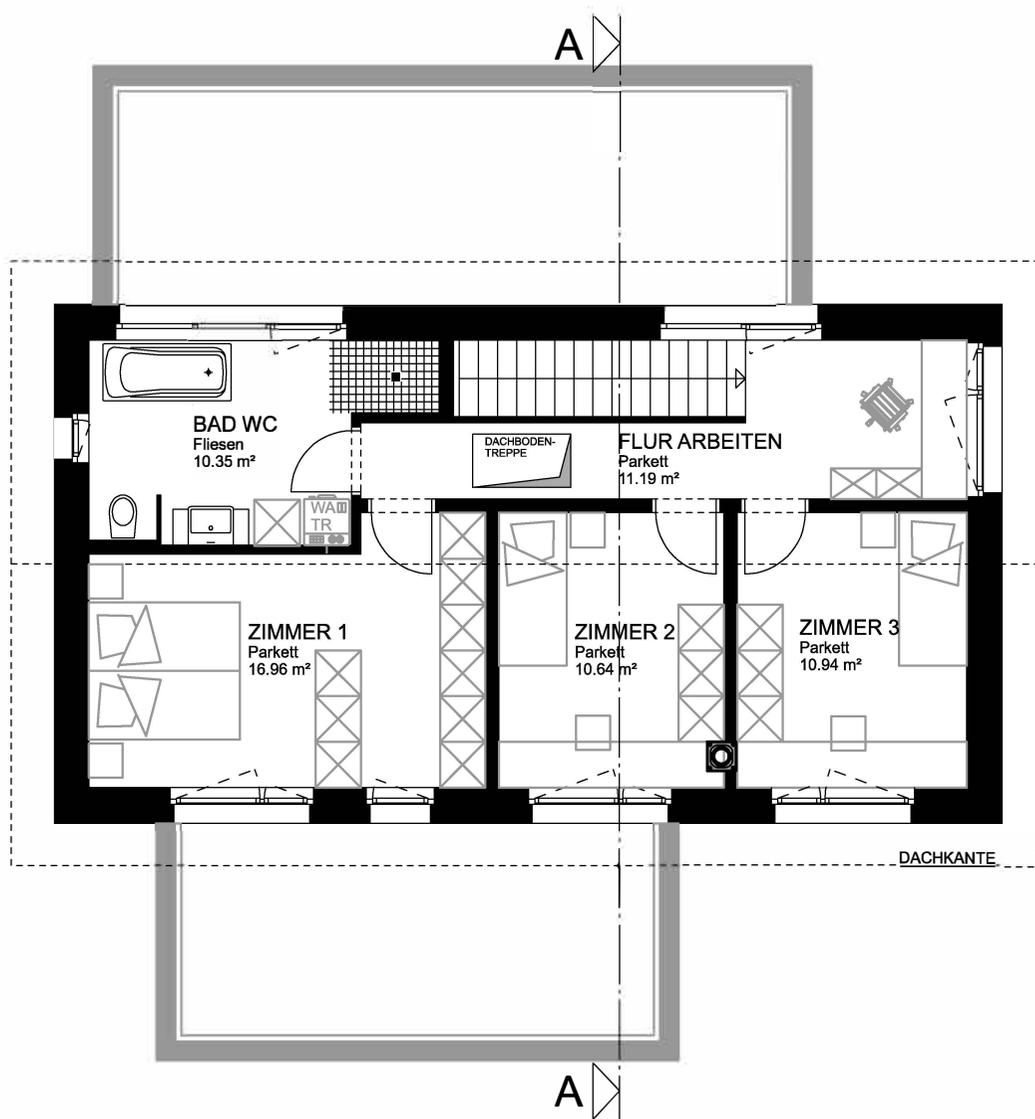

TECHNISCHE DATEN

OBERGESCHOSS	
FLUR ARBEITEN	11,19 m ²
BAD WC	10,35 m ²
ZIMMER 1	16,96 m ²
ZIMMER 2	10,64 m ²
ZIMMER 3	10,94 m ²

WOHNNUTZFLÄCHE	60,08 m ²	
NUTZFLÄCHE		0 m ²

AVA WOHNNUTZFLÄCHE GESAMT 122,10 m²

OBERGESCHOSS m = 1:100