



Sanierung Bodenstutz
32 Bauprojekt

Situation Werkleitungen 1:200


Bauherrschaft:	Gemeinde Kerzenried Dorfstrasse 16 3309 Kerzenried	Plan Nr.:	802105.32-01
Projektverfasser:	RISTAG Ingenieure Eggenweg 8 3302 Kerzenried-Schönenlik	Format:	1680 x 994 mm
Index:		Massstab:	1:200
Datum:		Erstellt:	20.03.2022
Gezeichnet:		Geprüft:	20.03.2022
Bemerkungen:		Freigegeben:	24.02.2023
		Erstauslieferung:	24.02.2023
		Geprüft:	
		Datum:	

Legende Werkleitungen

bestehend	projektiert
Elektroleitung	Wasserleitung
Elektroschacht	Hydrant
Verteilungskasten	Schieber
Beleuchtungsleitung	Regenabwasserleitung
Kandelaber	Einlaufschacht
Telefonleitung	Abbruch Schächte usw.
Telefon-Schächte	Abbruch Leitungen
TV-Leitung	Ersatz Abdeckung
TV-Schächte	Ersatz Trag- und Deckschicht
Wasserleitung	Grabenbereich
Hydrant	Anpassung in Belag
Schieber	Grünfläche / Bankette
Regenabwasserleitung	Start-Zielgrube Spülbohrung
Kontrollschacht	
Einlaufschacht	
Fernwärmeleitung	
Brunnenleitung	
Mischwasserleitung	
Kontrollschacht	
Schmutzabwasserleitung	
Kontrollschacht	
Gewässerraum	
Bohrkern	
Mauer	



Grabenprofil 1:20

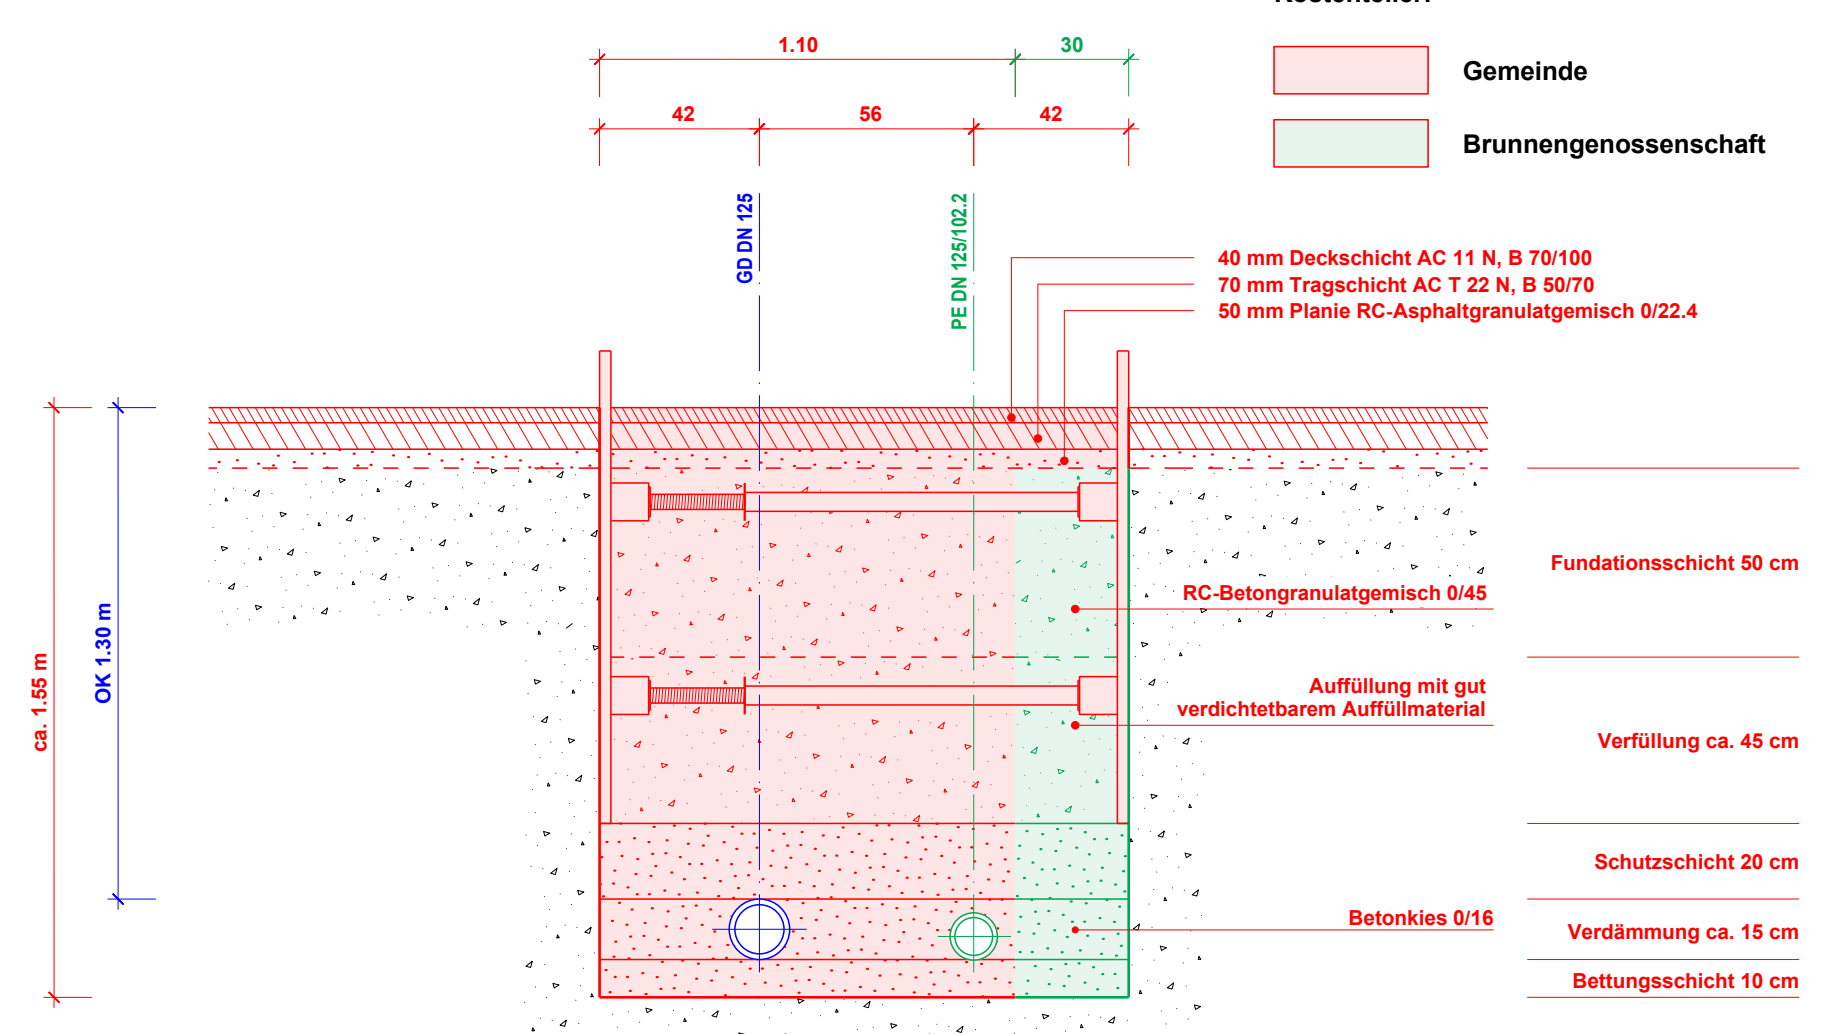

Kostenträger:	Gemeinde
	Brunnengenossenschaft