




Piano Cantina
 conservazione formaggi su scaffali chiusi con rete
 conservazione salumi su ganci appesi alla roccia

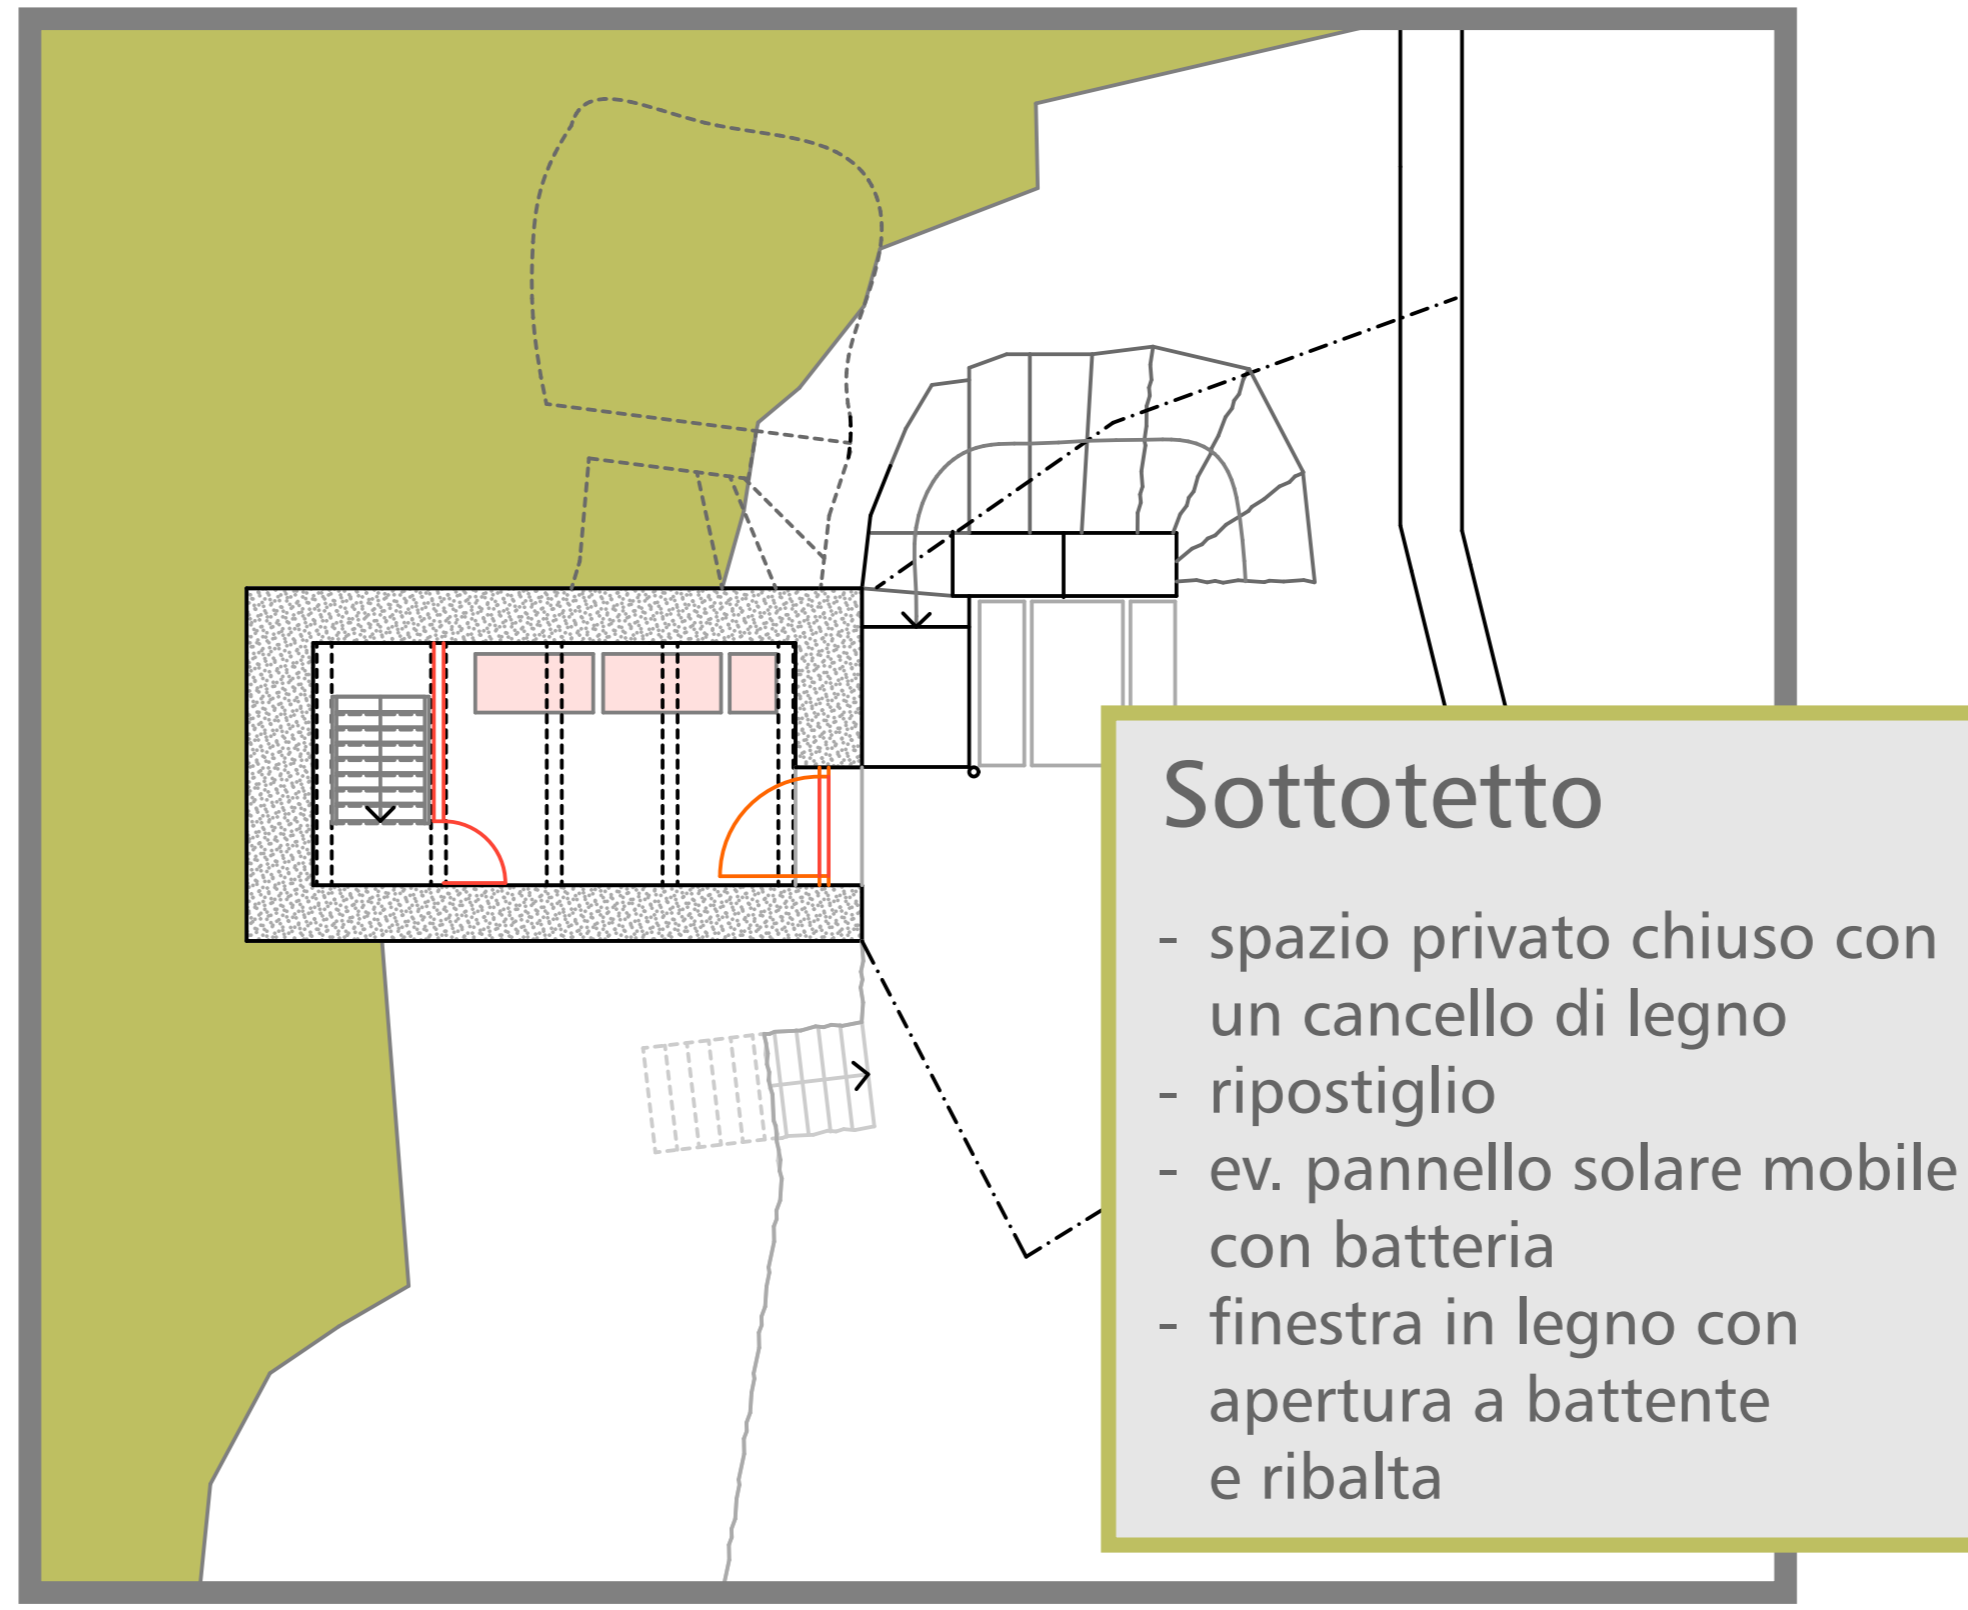


Sottotetto
 - spazio privato chiuso con un cancello di legno
 - ripostiglio
 - ev. pannello solare mobile con batteria
 - finestra in legno con apertura a battente e ribalta

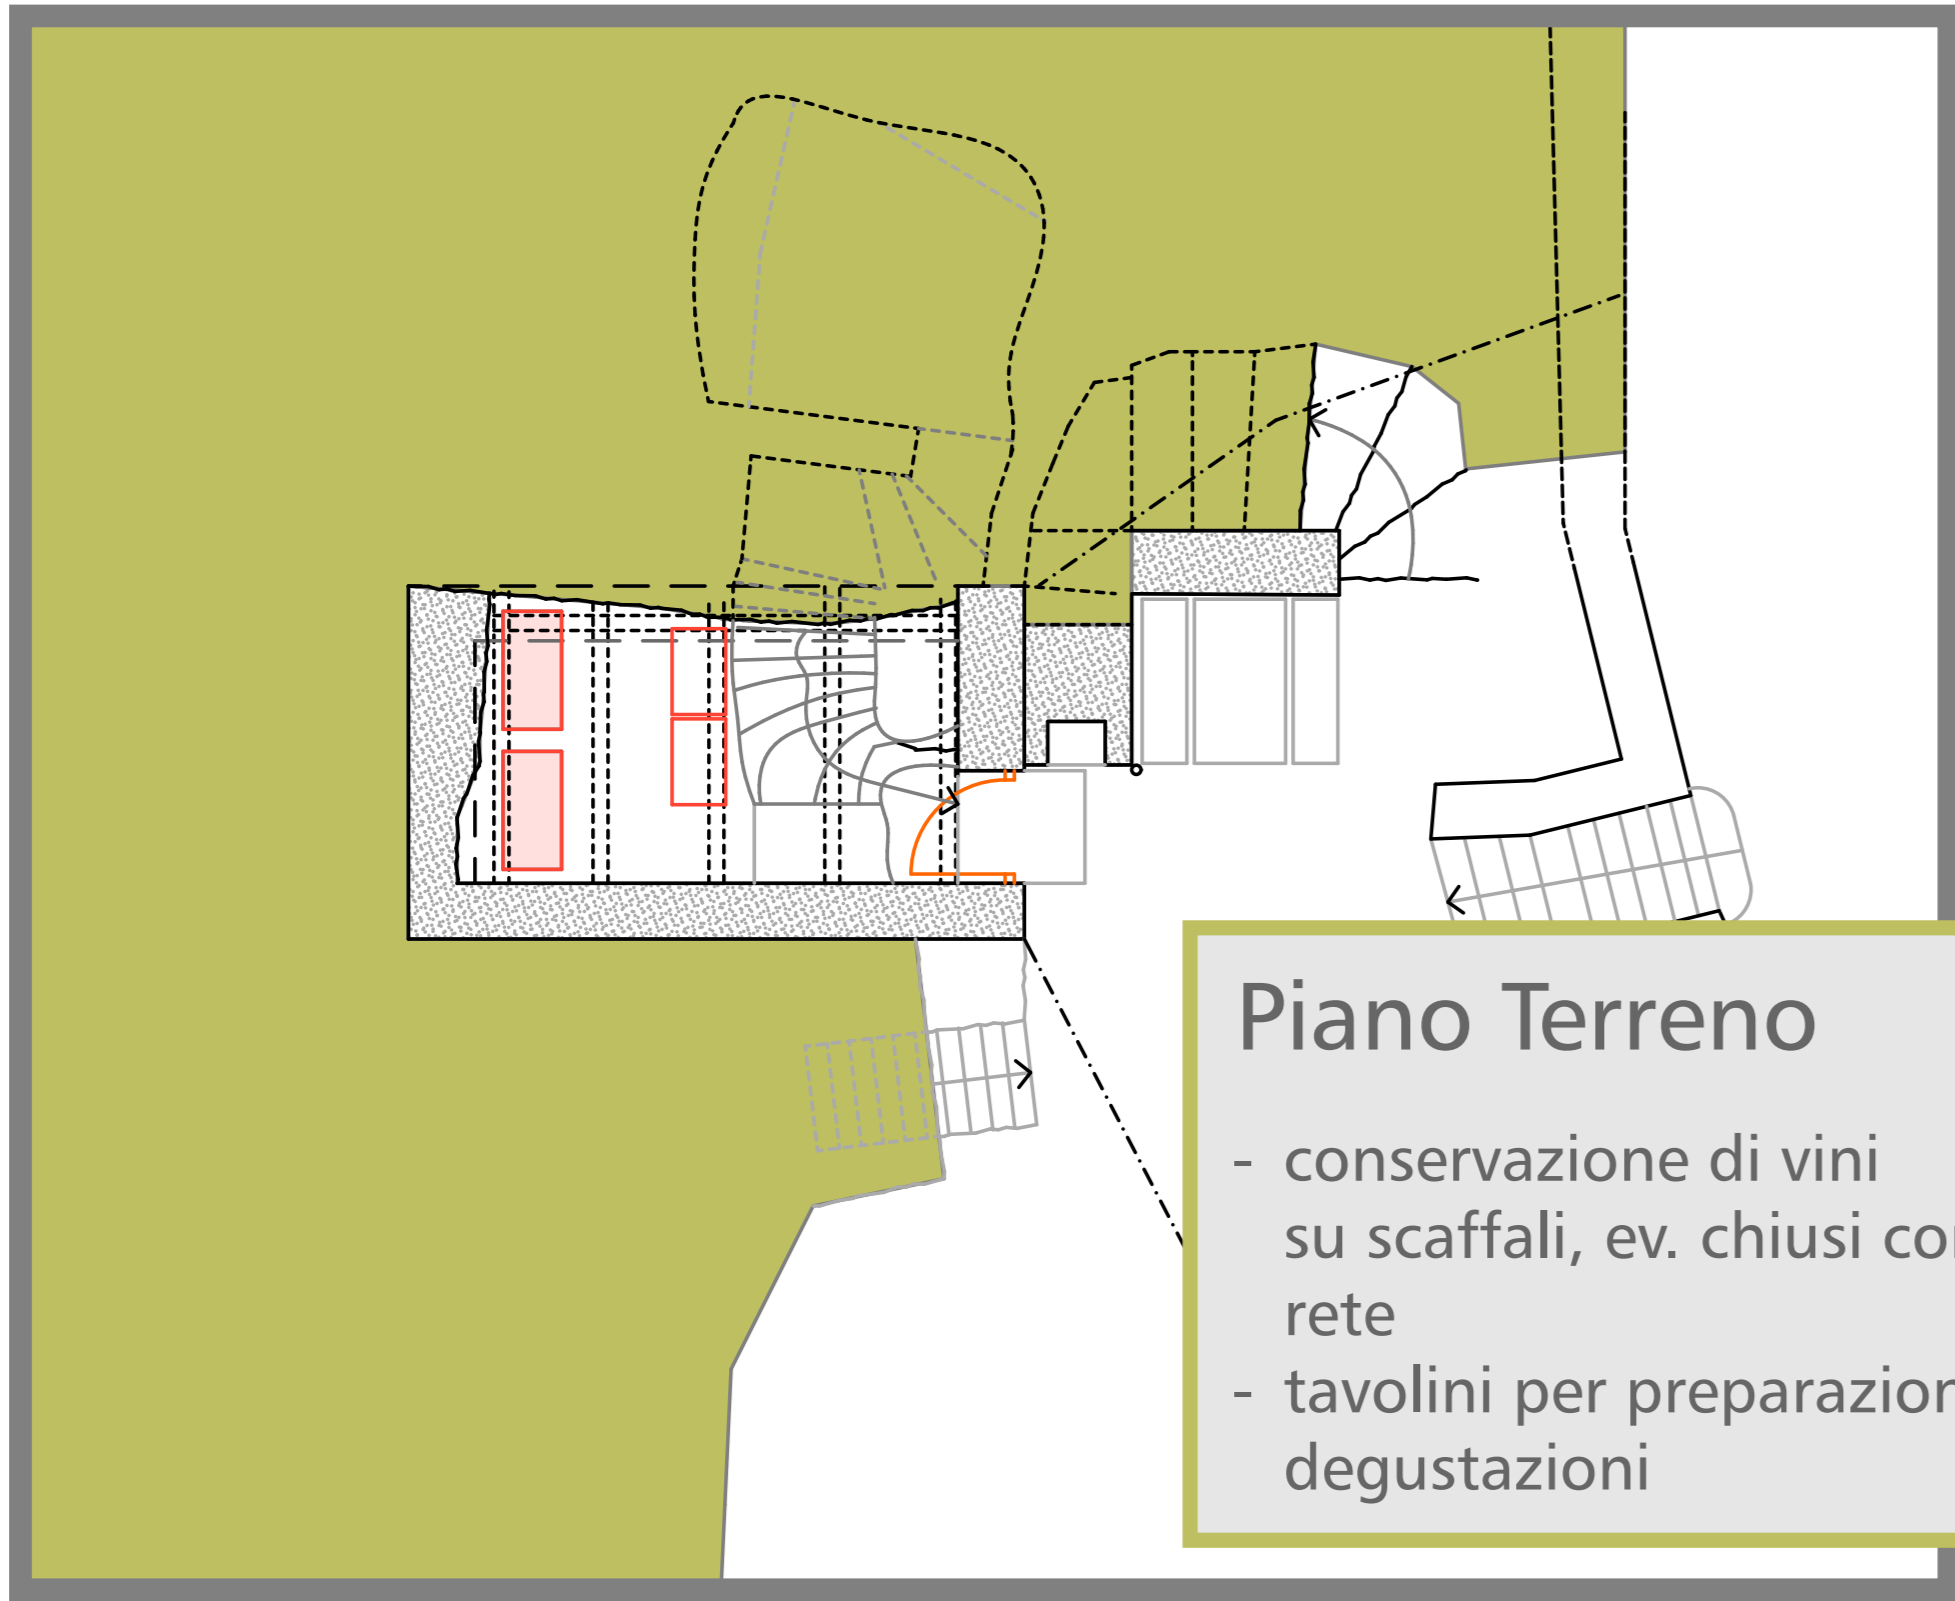


Piano Terreno
 - conservazione di vini su scaffali, ev. chiusi con rete
 - tavolini per preparazione degustazioni

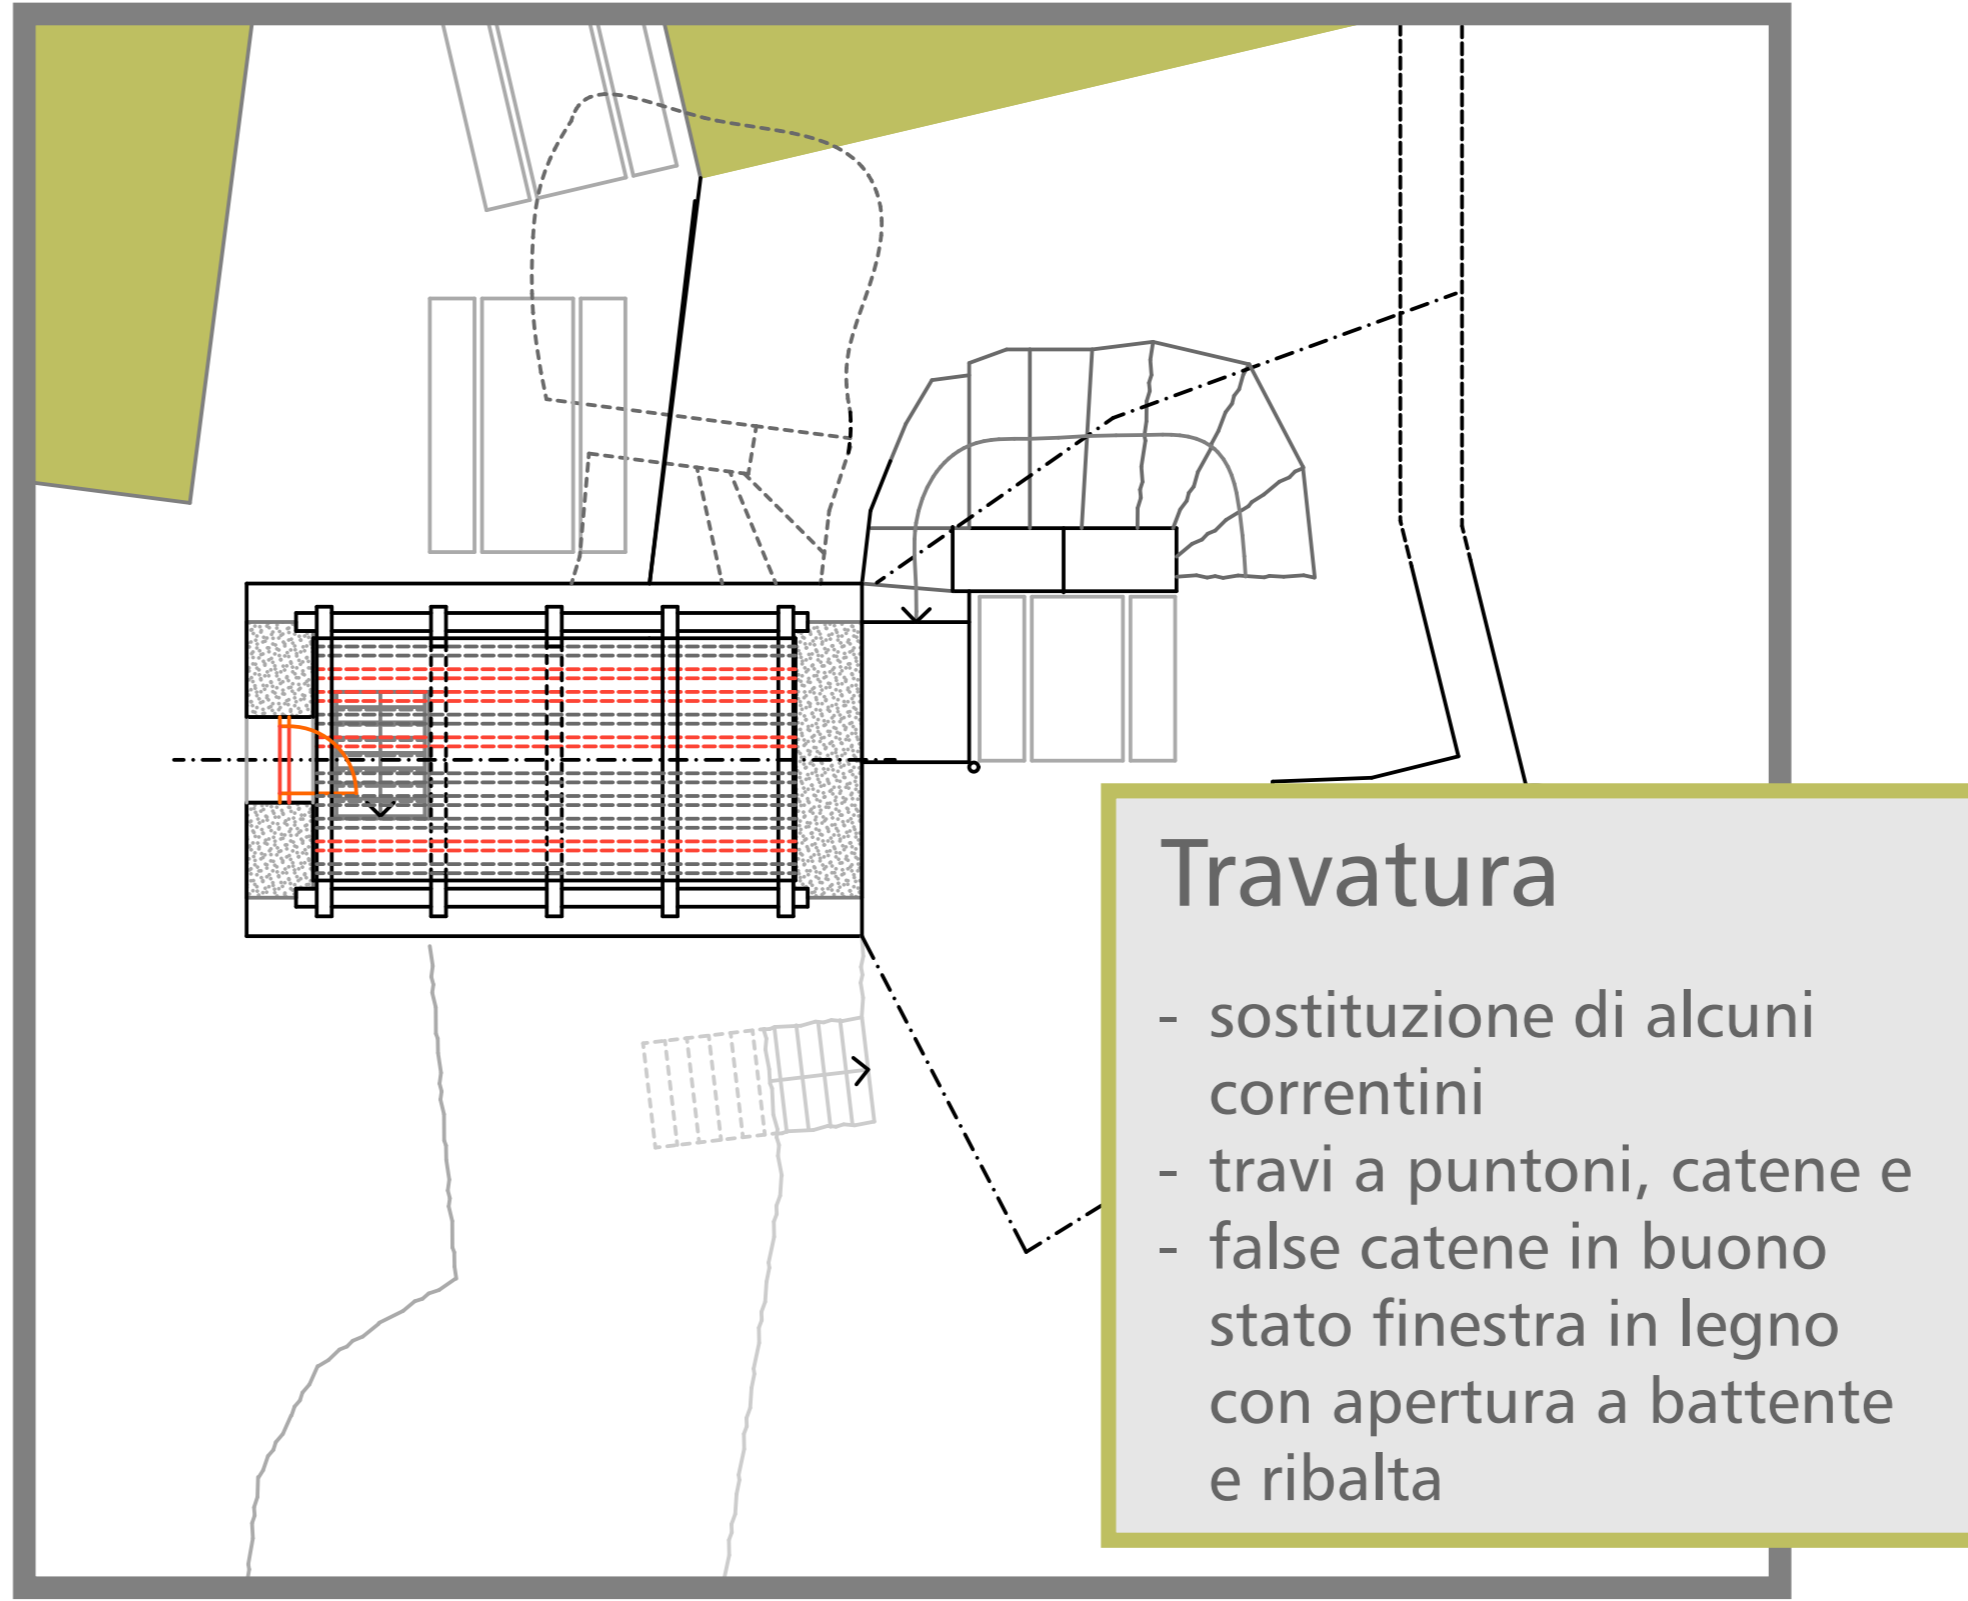

Travatura
 - sostituzione di alcuni correntini
 - travi a puntoni, catene e false catene in buono stato
 finestra in legno con apertura a battente e ribalta

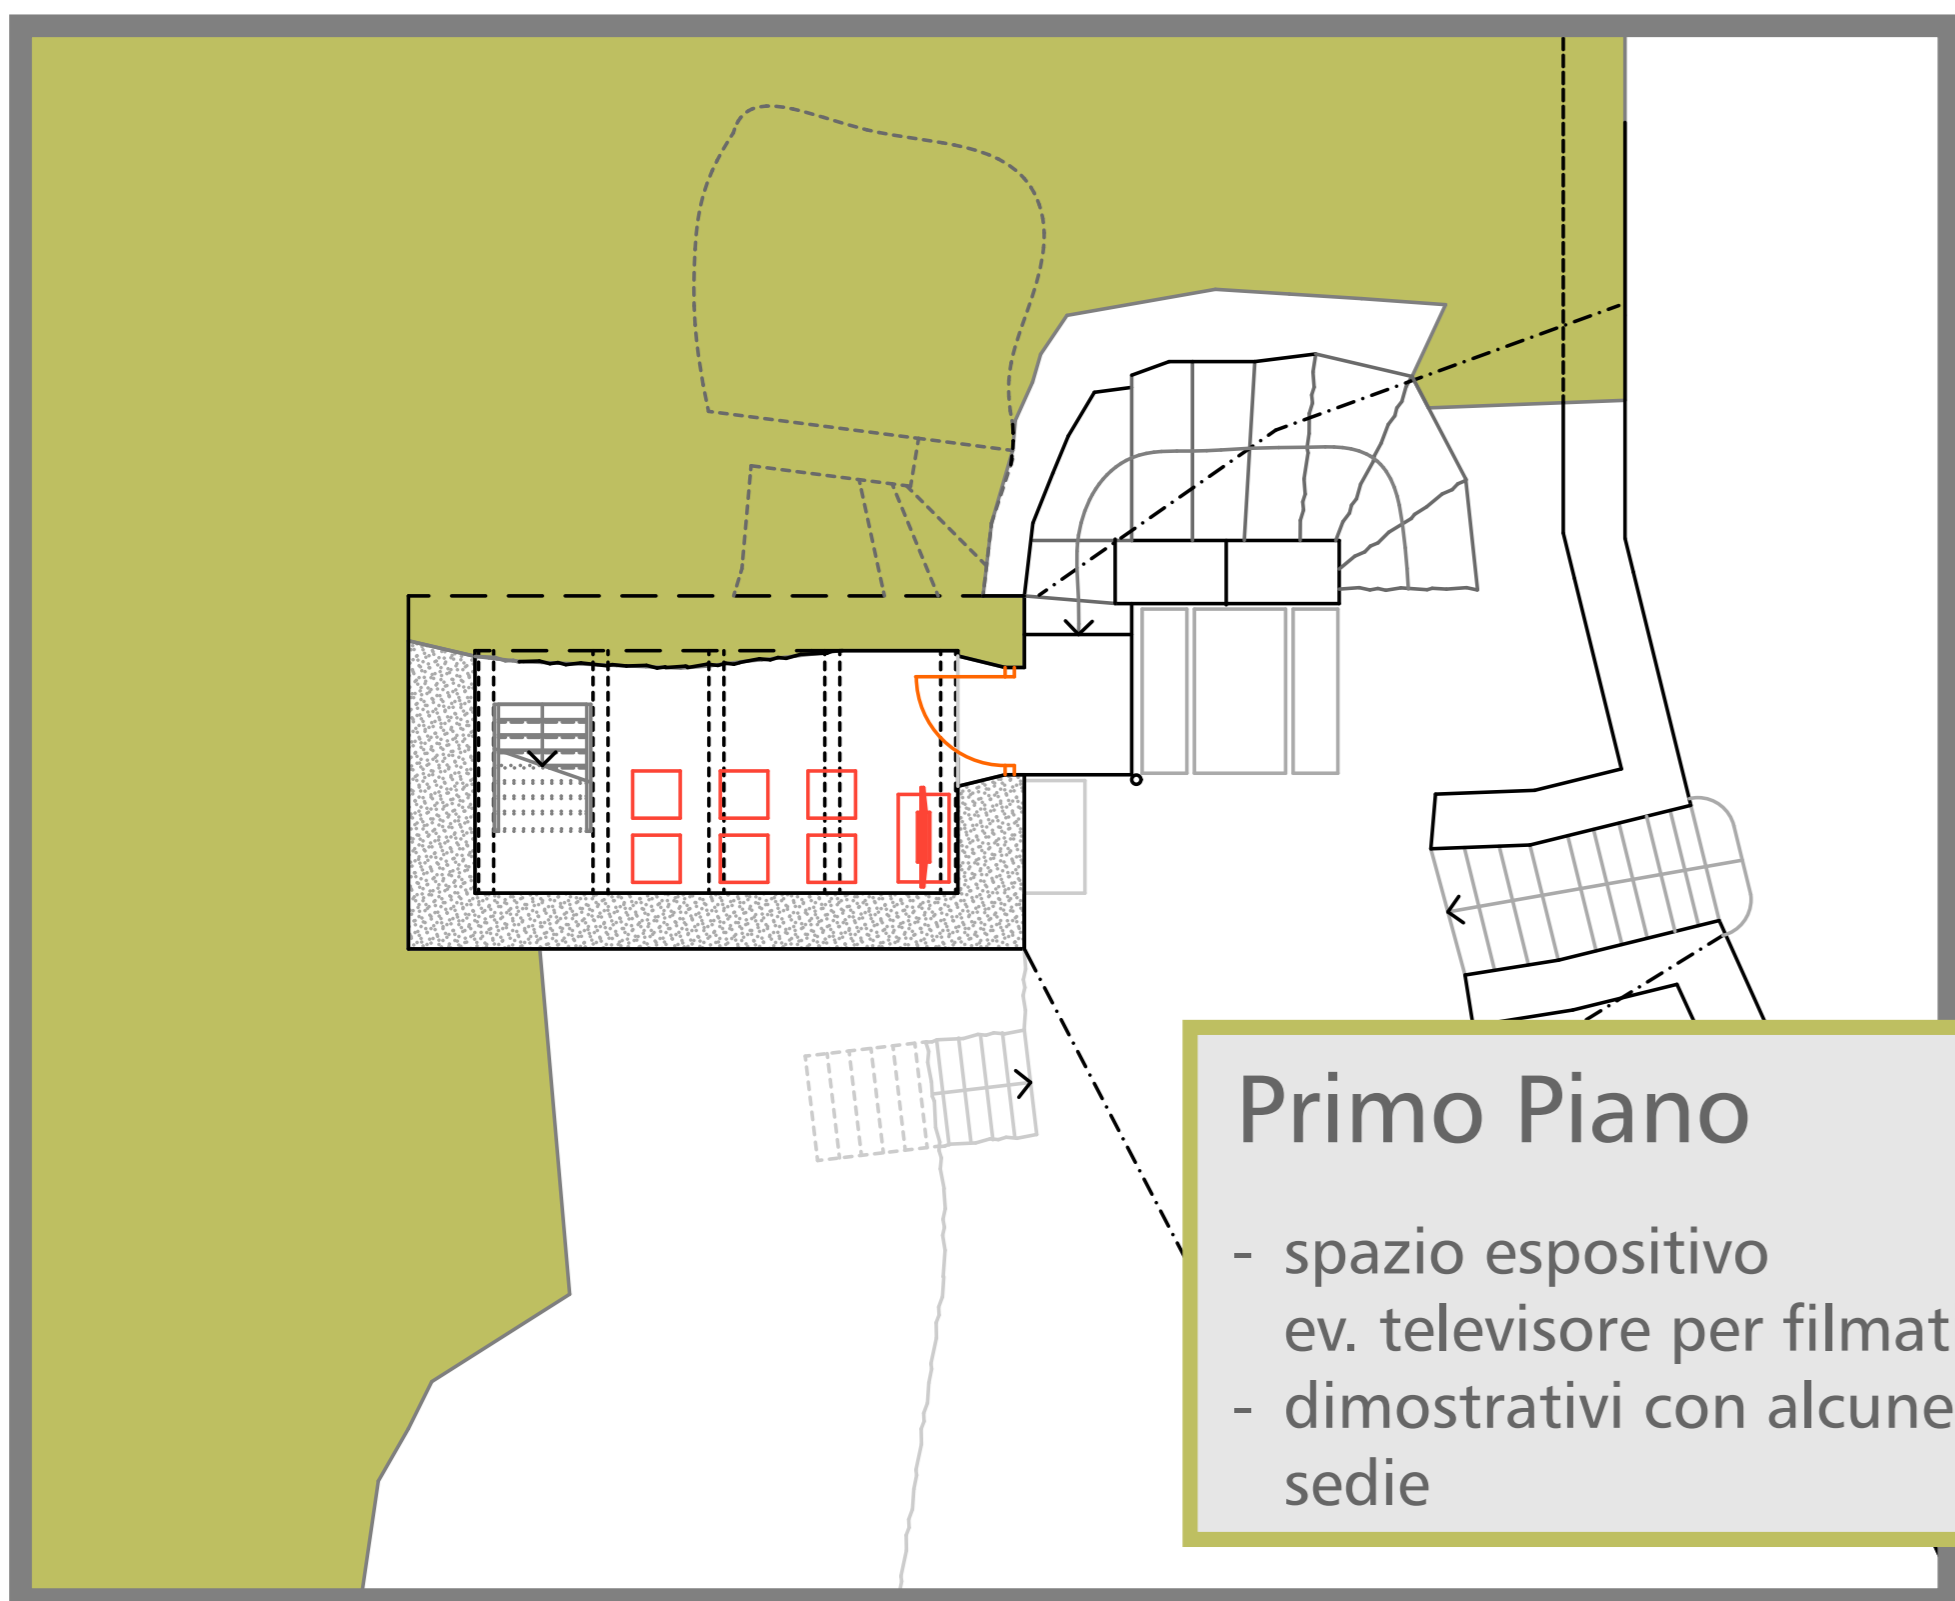

Primo Piano
 - spazio espositivo ev. televisore per filmati
 - dimostrativi con alcune sedie

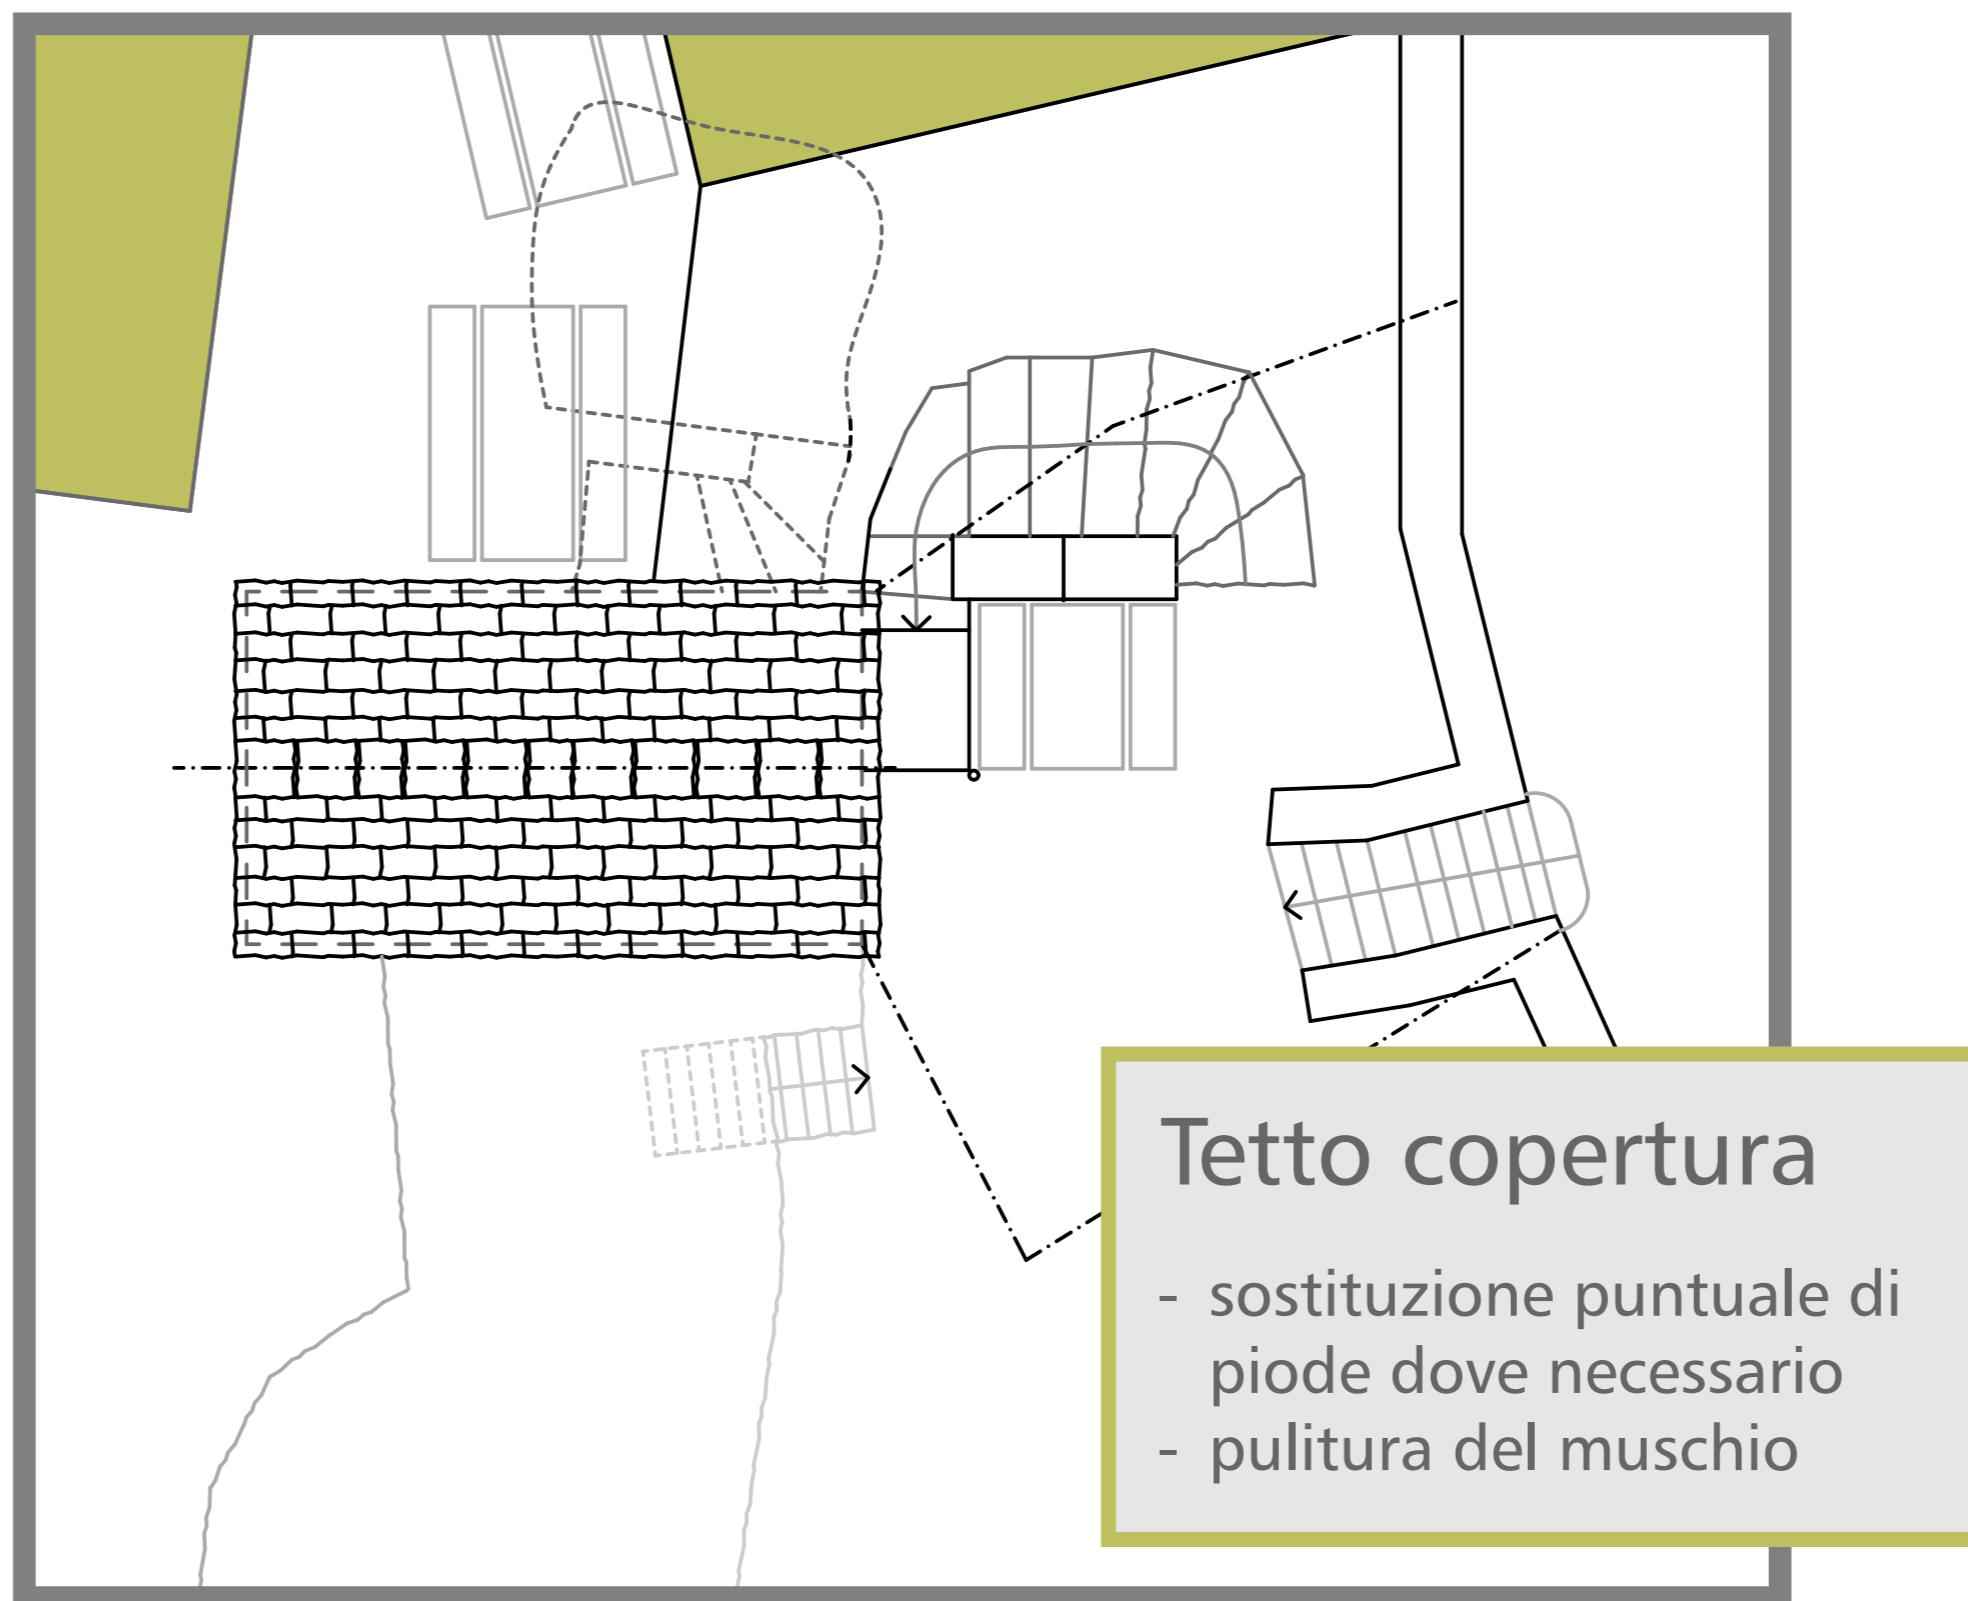

Tetto copertura
 - sostituzione puntuale di piode dove necessario
 - pulitura del muschio

Progetto di valorizzazione paesaggistica in territorio di Moghegno

Tappa 1
La Tinèra dal Liséo

Restauro conservativo del grotto
Il progetto

Progettista:
Studio di architettura Gabriella Tomamichel

Preventivo di massima basato sul calcolo volumetrico:

0. Acquisizione del grotto:.....	10'000.00
1. Lavori preparatori:.....	4'600.00
2. Edificio:.....	51'850.00
3. Onorari:.....	21'000.00
4. Lavori esterni:.....	7'900.00
SUBTOTALE 1.....	95'350.00
Imprevisti:.....	6'800.00
DGL (10%):.....	9'540.00
SUBTOTALE 2.....	111'690.00
IVA (7.7%):.....	8'610.00
TOTALE.....	120'300.00

