

12 0 2


ARCMALA Wohn- und Geschäftshaus, Lenzburg  
 Bauherrschaft: ARCMALA AG Bahnhofsstrasse 40, Lenzburg

**W 20.00**


**Grundriss 2. Untergeschoss**

**Mst: 1:200**

Dat : P 03.02.17  
 Rev :  
 For : A3

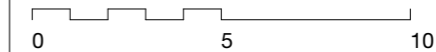

**BURKARD MEYER**  
 Architekten BSA Aktiengesellschaft  
 Martinsbergstrasse 40 5400 Baden  
 Tel: 056 / 200 59 00 Fax: 056 / 200 59 01  
 Web: www.burkardmeyer.ch

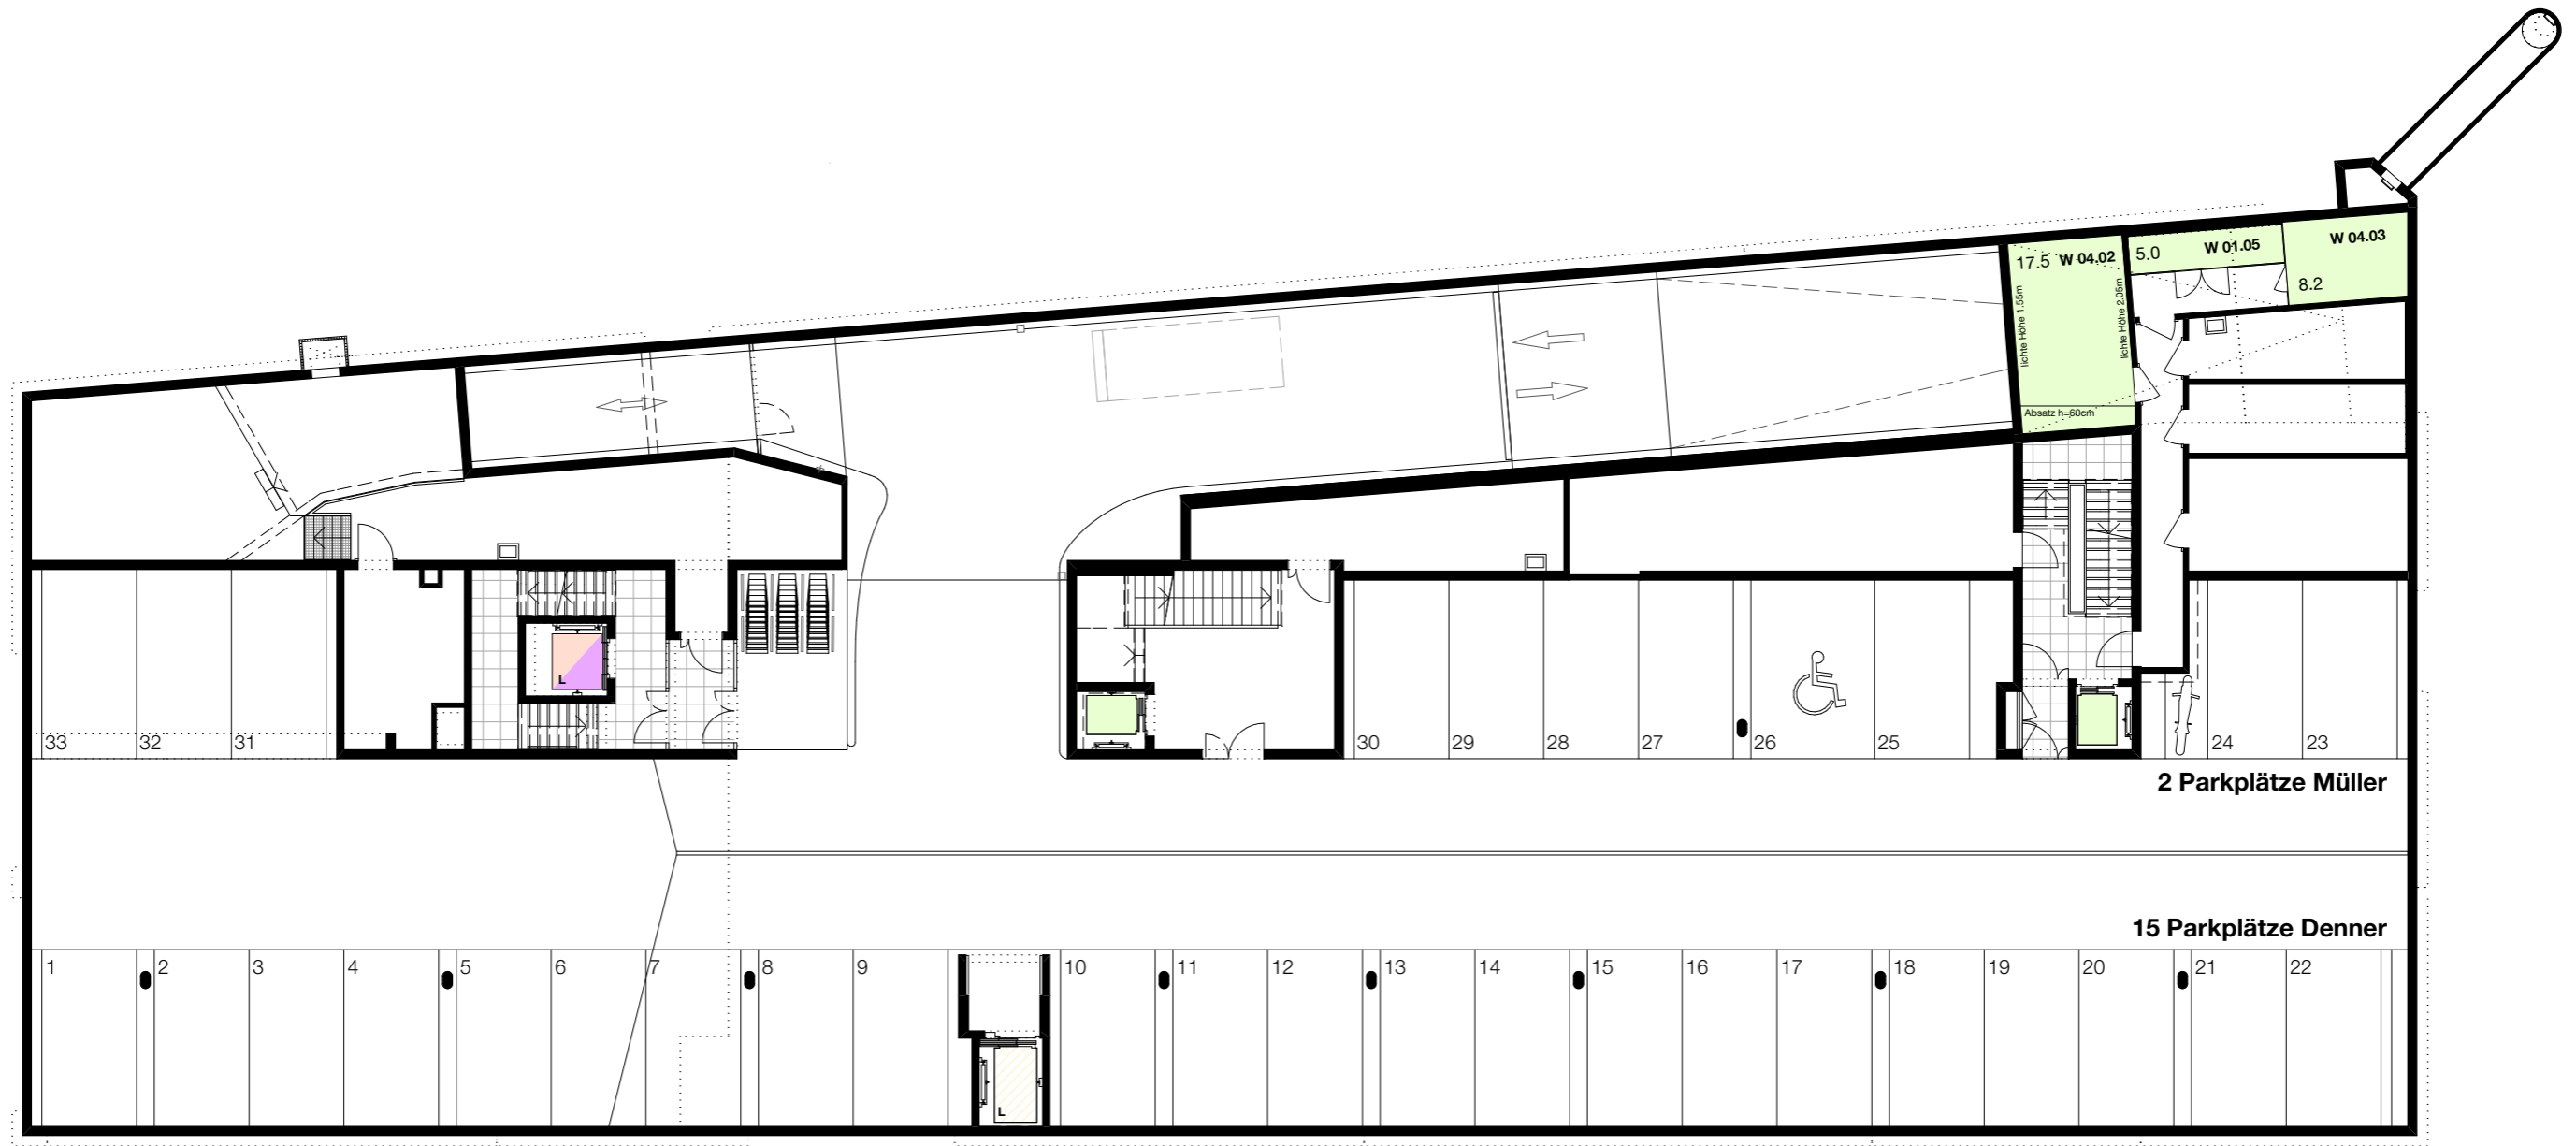

1202


ARCMALA Wohn- und Geschäftshaus, Lenzburg  
 Bauherrschaft: ARCMALA AG Bahnhofsstrasse 40, Lenzburg

**W 20.10**


**Grundriss 1. Untergeschoss**

**Mst: 1:200**

Dat : P 03.02.17  
 Rev :  
 For : A3

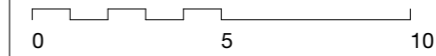

**BURKARD MEYER**  
 Architekten BSA Aktiengesellschaft  
 Martinsbergstrasse 40 5400 Baden  
 Tel: 056 / 200 59 00 Fax: 056 / 200 59 01  
 Web: www.burkardmeyer.ch

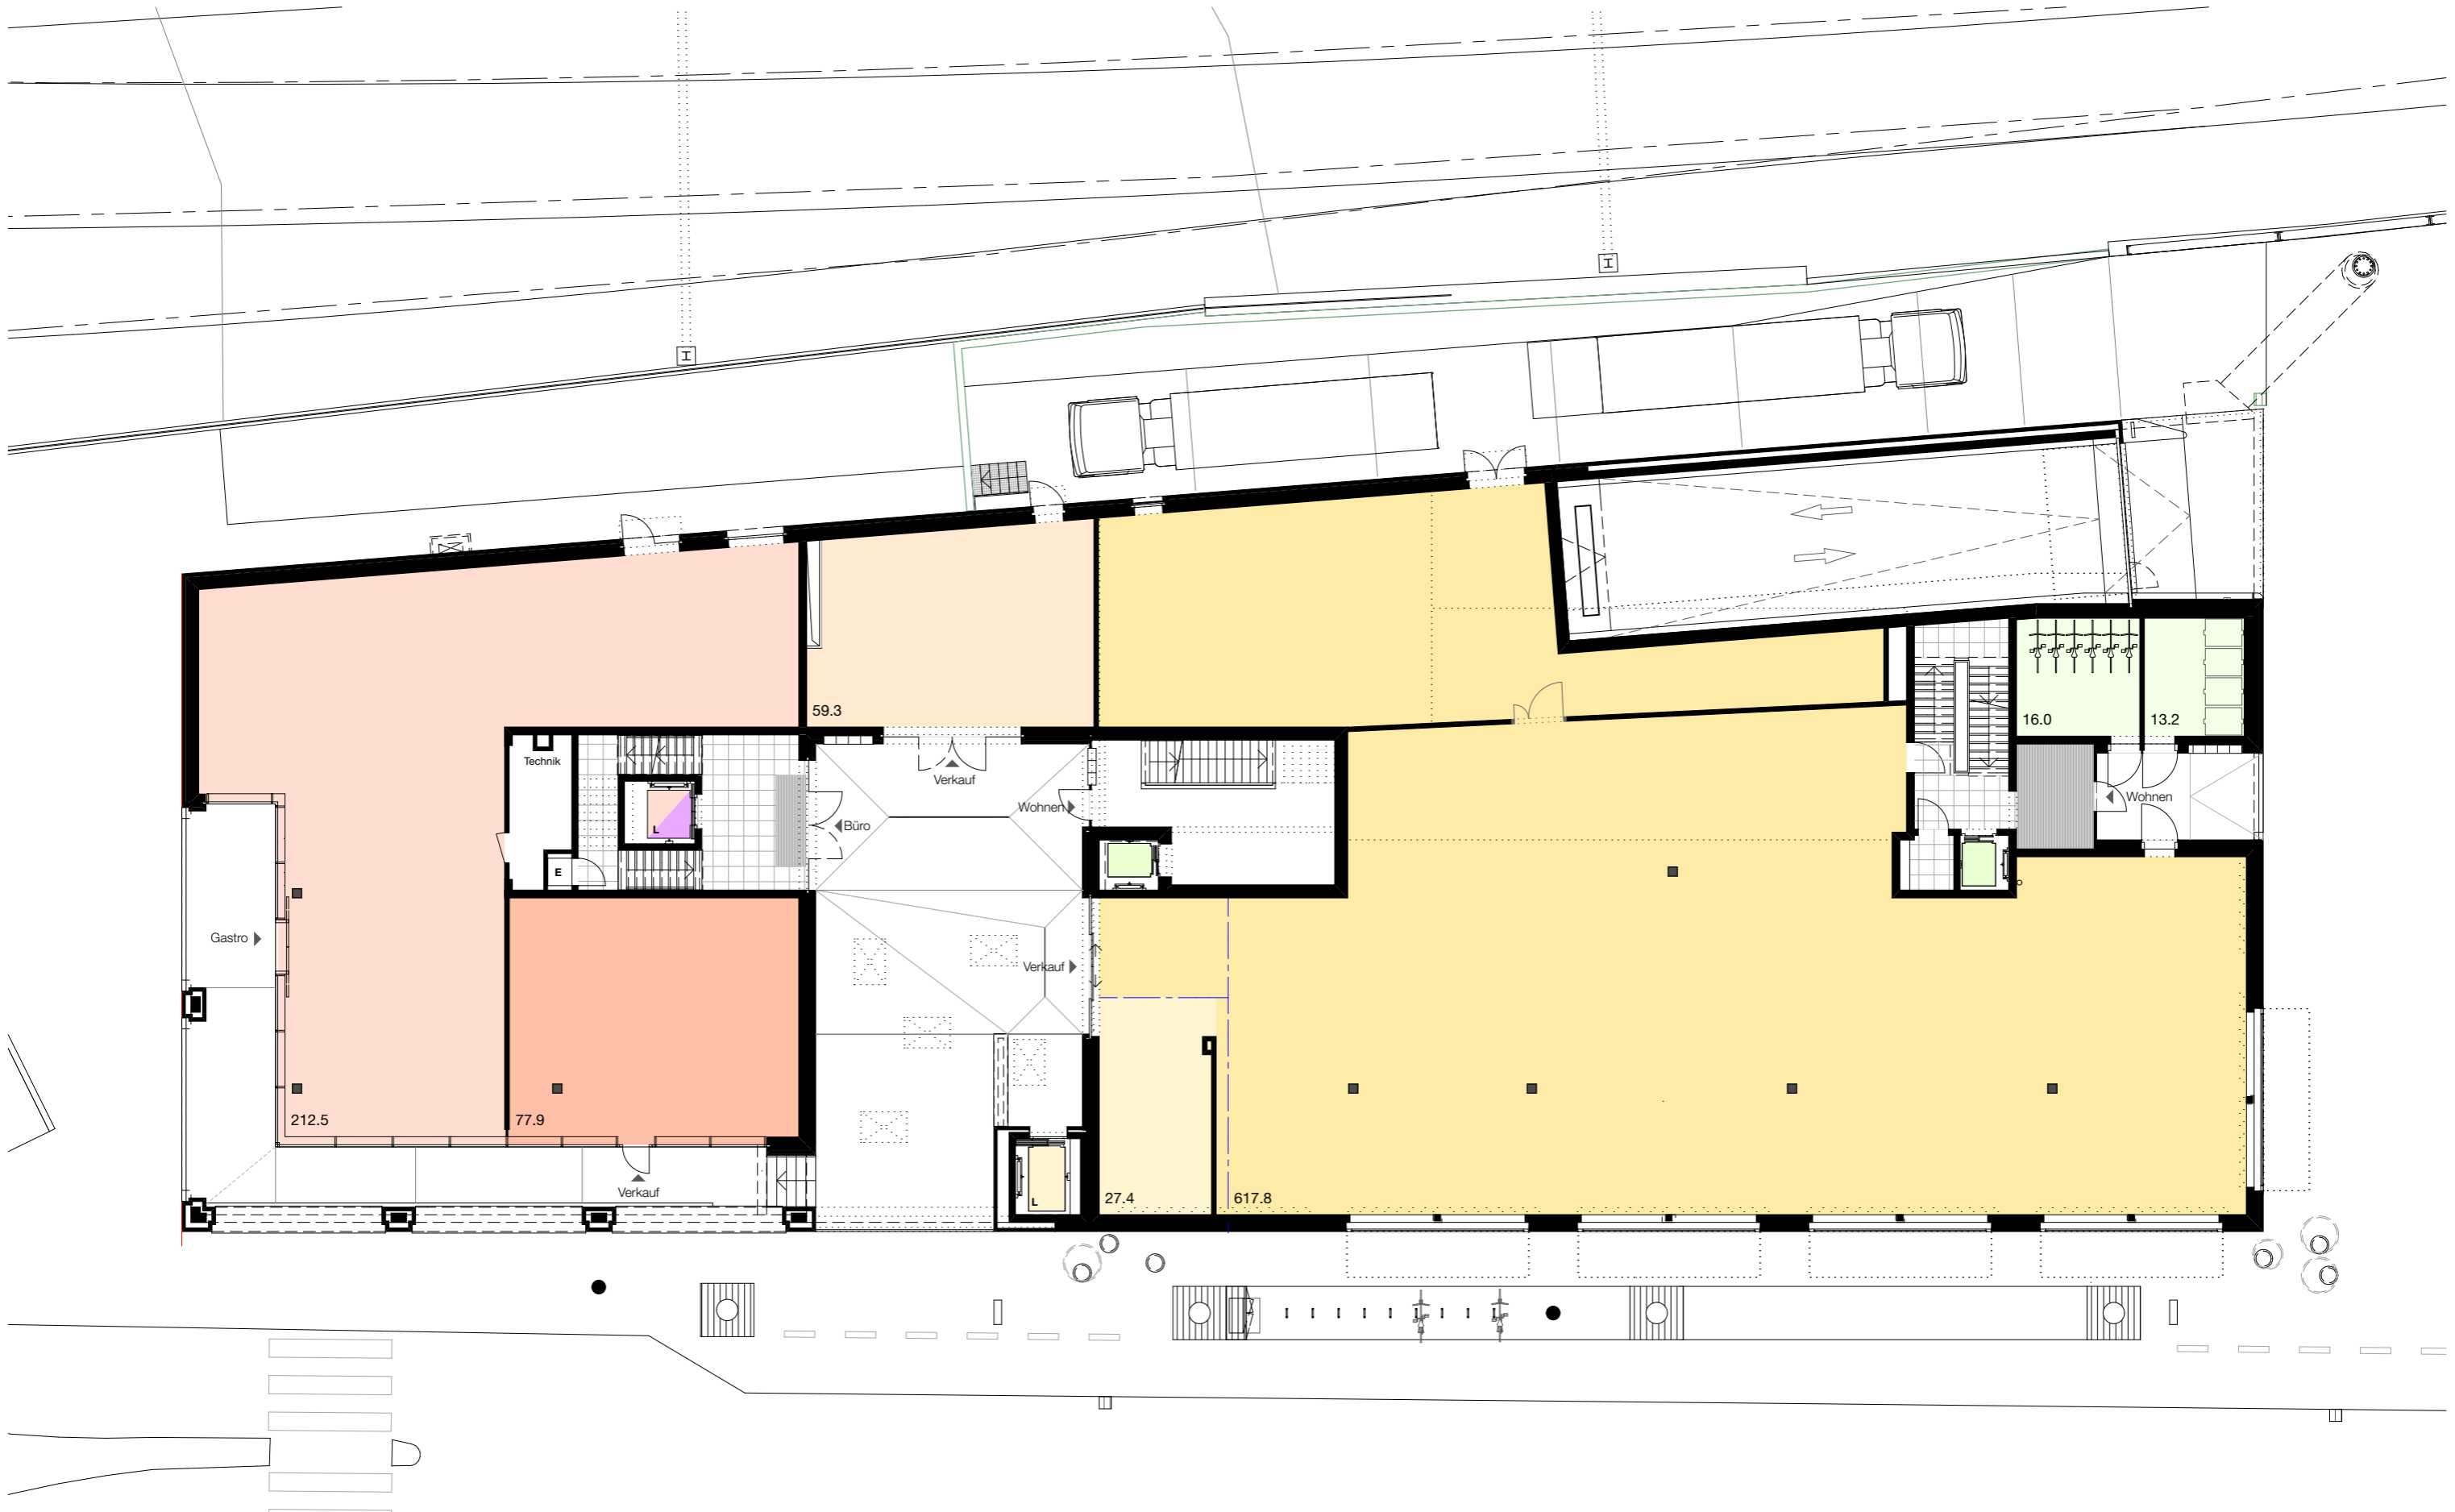

12 0 2


ARCMALA Wohn- und Geschäftshaus, Lenzburg  
 Bauherrschaft : ARCMALA AG Bahnhofsstrasse 40, Lenzburg

**W 20.20**


**Grundriss Erdgeschoss**

**Mst: 1:200**

Dat : P 03.02.17  
 Rev :  
 For : A3

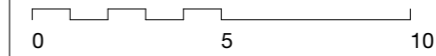

**BURKARD MEYER**  
 Architekten BSA Aktiengesellschaft  
 Martinsbergstrasse 40 5400 Baden  
 Tel: 056 / 200 59 00 Fax: 056 / 200 59 01  
 Web: www.burkardmeyer.ch

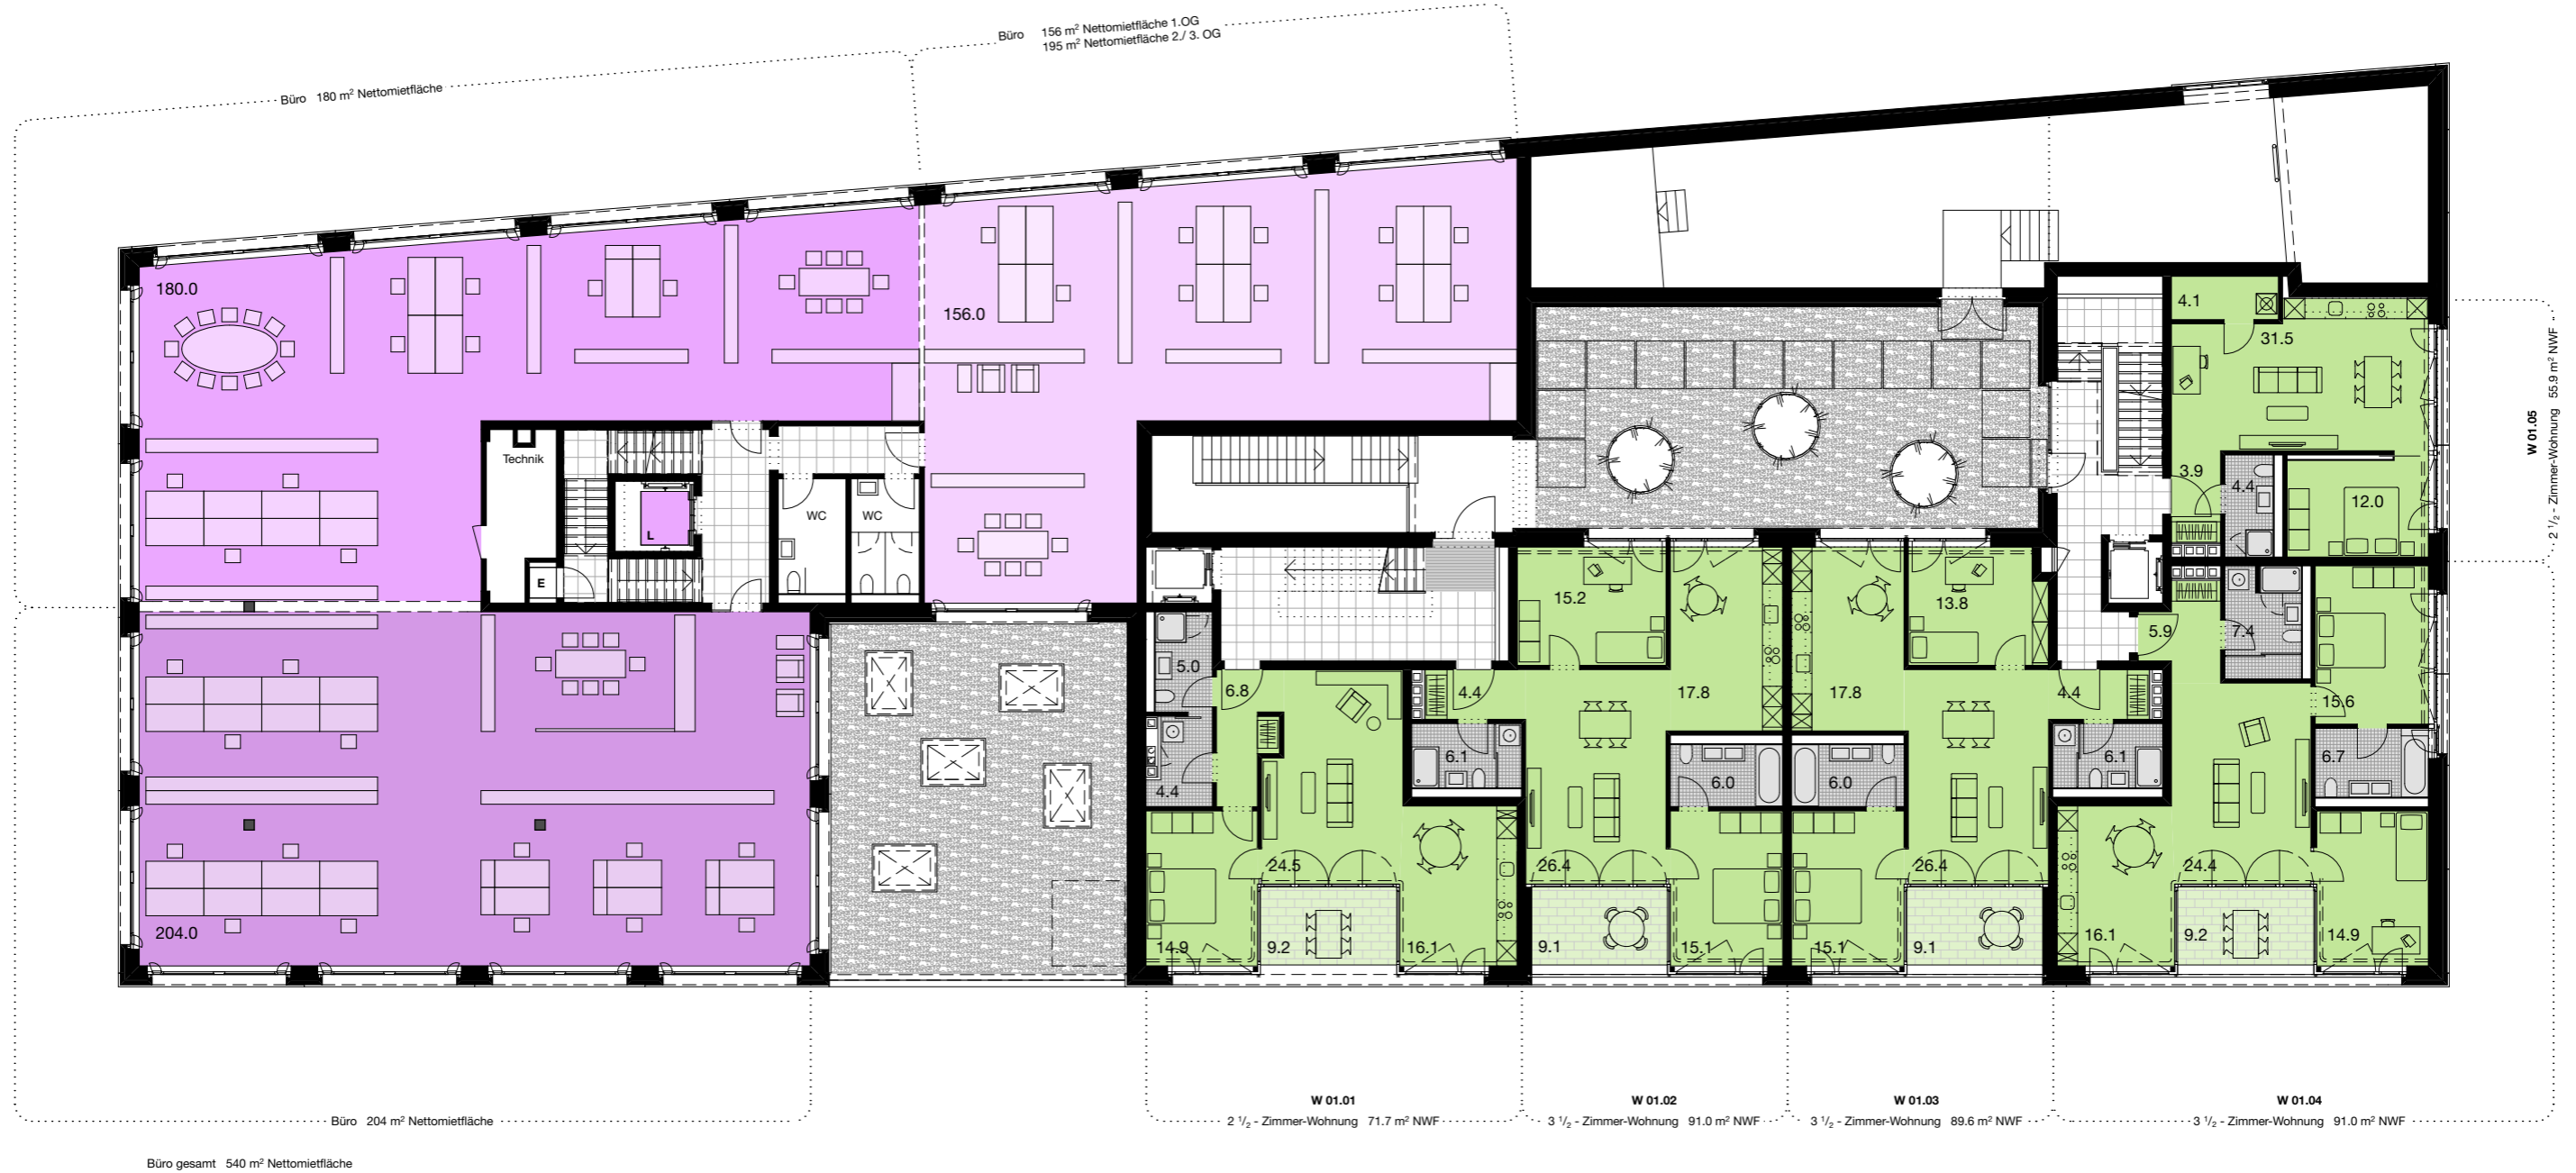

12 0 2


ARCMALA Wohn- und Geschäftshaus, Lenzburg  
Bauherrschaft: ARCMALA AG Bahnhofsstrasse 40, Lenzburg

**W 20.30**

**Grundriss 1. Obergeschoss**

Mst: 1:200

Dat : P 03.02.17  
Rev :  
For : A3

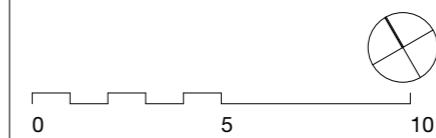

**BURKARD MEYER**  
Architekten BSA Aktiengesellschaft  
Martinsbergstrasse 40 5400 Baden  
Tel: 056 / 200 59 00 Fax: 056 / 200 59 01  
Web: www.burkardmeyer.ch



12 0 2


ARCMALA Wohn- und Geschäftshaus, Lenzburg  
 Bauherrschaft: ARCMALA AG Bahnhofsstrasse 40, Lenzburg

W 20.40

Grundriss 2. Obergeschoss

Mst: 1:200

Dat : P 03.02.17  
 Rev :  
 For : A3

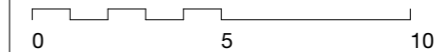

**BURKARD MEYER**  
 Architekten BSA Aktiengesellschaft  
 Martinsbergstrasse 40 5400 Baden  
 Tel: 056 / 200 59 00 Fax: 056 / 200 59 01  
 Web: www.burkardmeyer.ch



12 0 2


ARCMALA Wohn- und Geschäftshaus, Lenzburg  
 Bauherrschaft: ARCMALA AG Bahnhofstrasse 40, Lenzburg

W 20.50


Grundriss 3. Obergeschoss

Mst: 1:200

Dat : P 03.02.17  
 Rev :  
 For : A3

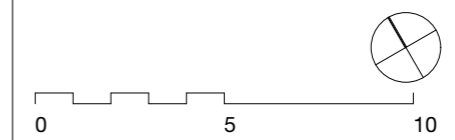

**BURKARD MEYER**  
 Architekten BSA Aktiengesellschaft  
 Martinsbergstrasse 40 5400 Baden  
 Tel: 056 / 200 59 00 Fax: 056 / 200 59 01  
 Web: www.burkardmeyer.ch

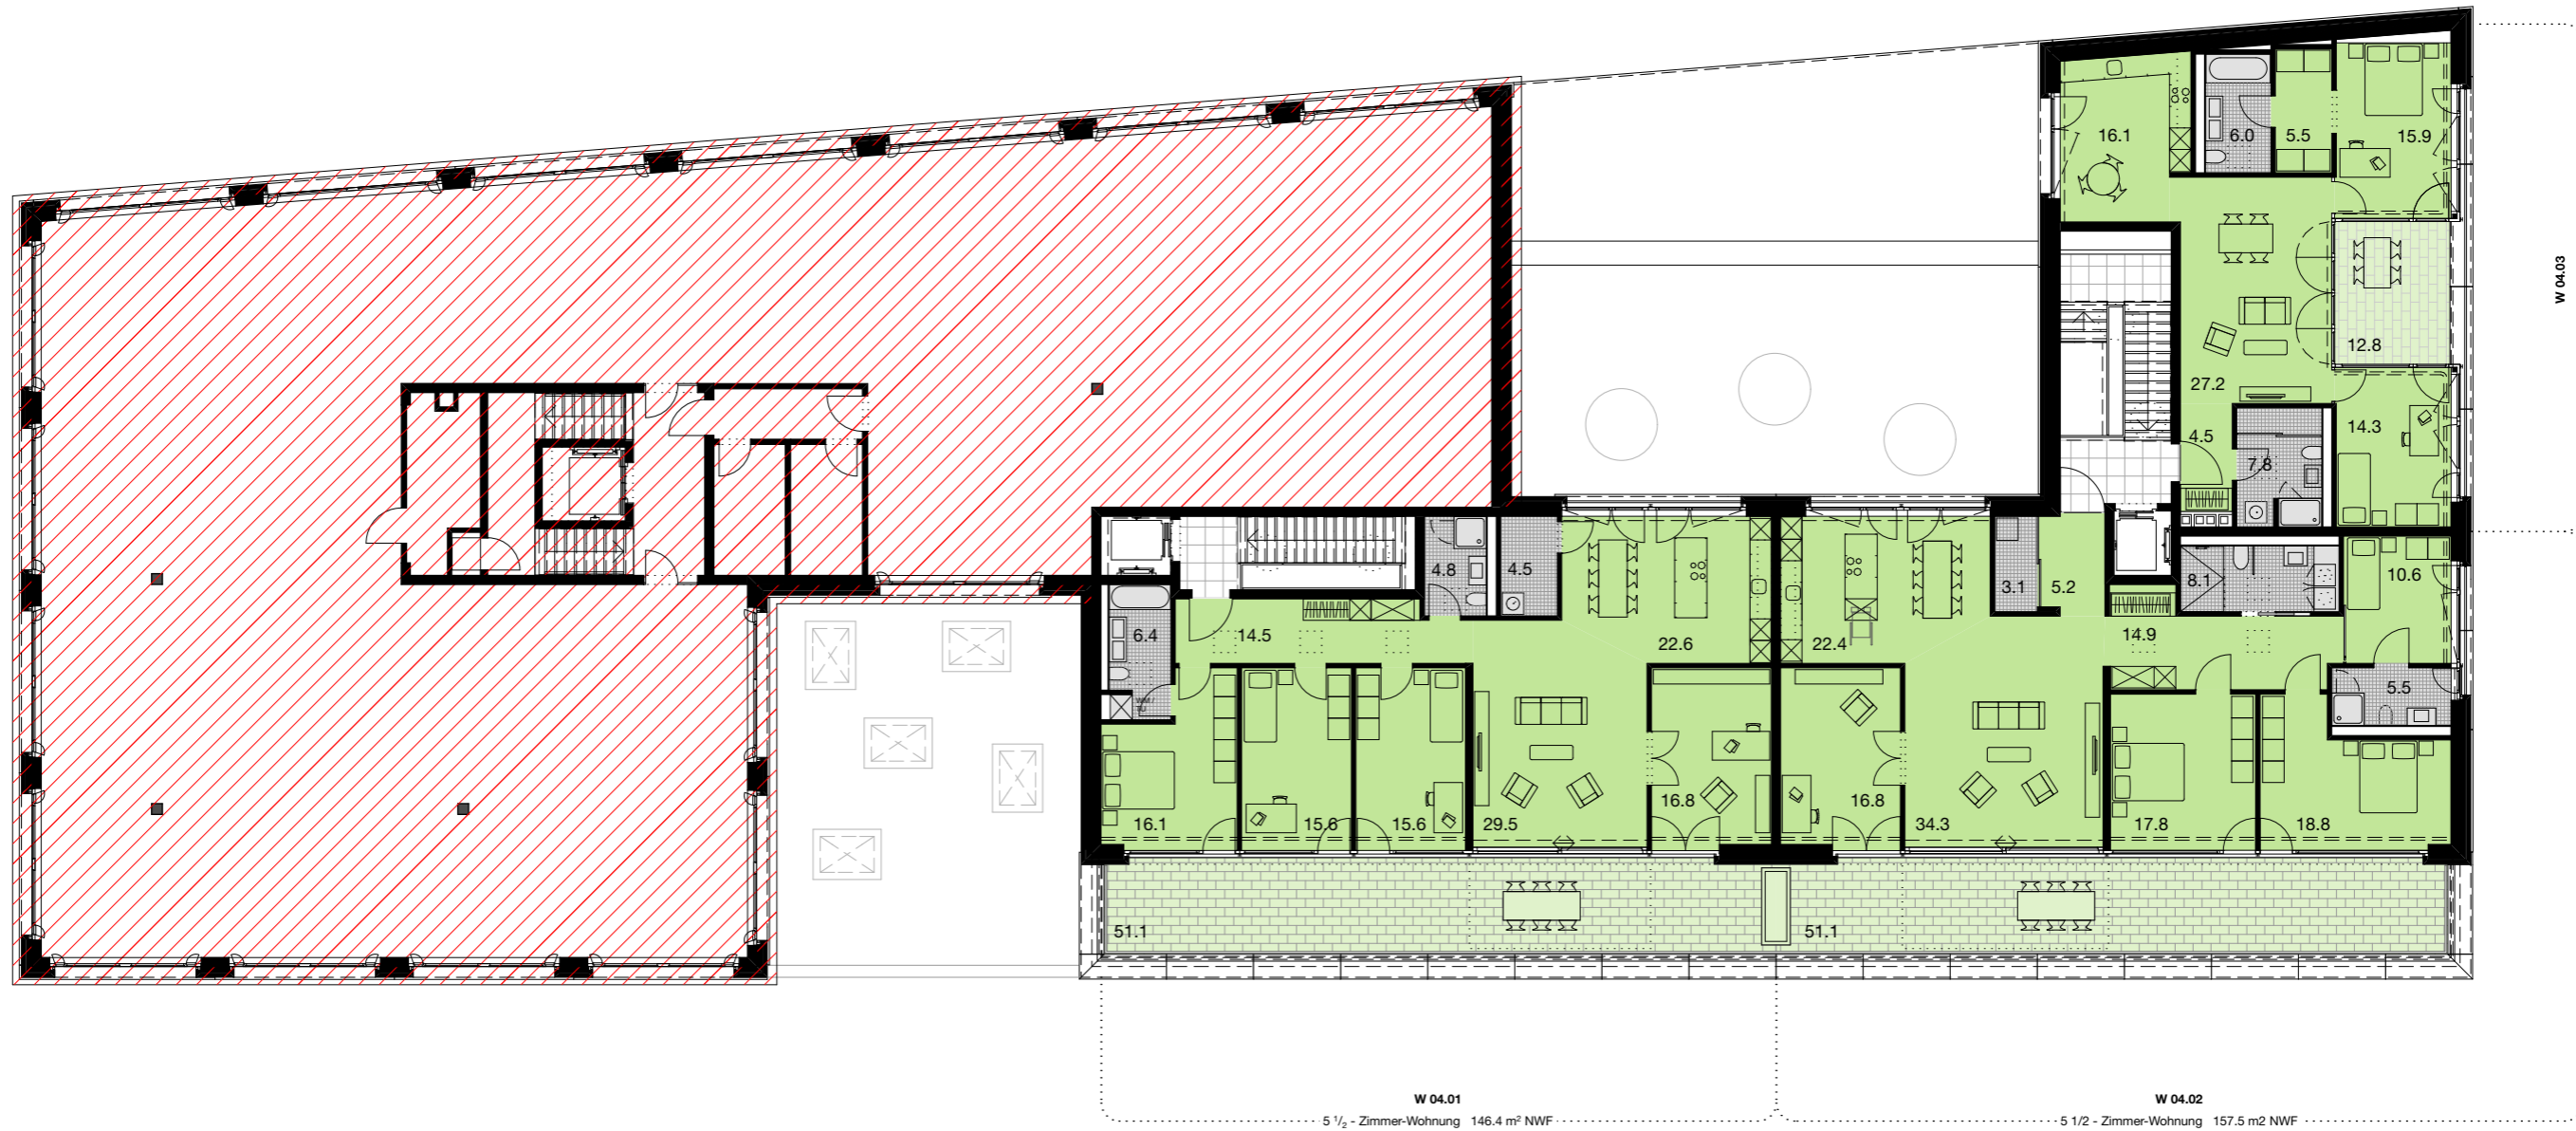

12 0 2


ARCMALA Wohn- und Geschäftshaus, Lenzburg  
 Bauherrschaft: ARCMALA AG Bahnhofstrasse 40, Lenzburg

W 20.60

Grundriss Attika

Mst: 1:200

Dat : P 03.02.17  
 Rev :  
 For : A3

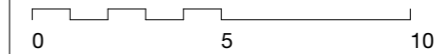

**BURKARD MEYER**  
 Architekten BSA Aktiengesellschaft  
 Martinsbergstrasse 40 5400 Baden  
 Tel: 056 / 200 59 00 Fax: 056 / 200 59 01  
 Web: www.burkardmeyer.ch