



Sanierung Bodenstutz
32 Bauprojekt


Querprofile 1:100

Bauherrschaft:	Gemeinde Kernenried Dorfstrasse 16 3309 Kernenried	Plan Nr.:	B22105.32-07	
Projektverfasser:	RISTAG Ingenieure Bau Planung Vermessung Eigenweg 4 3322 Urtenen-Schönbühl +41 31 858 11 11 www.ristag.ch	Format:	840 x 594 mm	
		Massstab:	1:100	
		Erstellt:	03.11.2022	ets
		Geprüft:	03.11.2022	kos
		Freigabe:	24.02.2023	kos
		Erstauslieferung:	24.02.2023	


Index	Datum	Gezeichnet	Bemerkungen	Geprüft	Datum
A					
B					
C					
D					
E					

Zeichnungsdatei: QP-23 Druckdatum: 03.03.2023


Querprofil 170.00

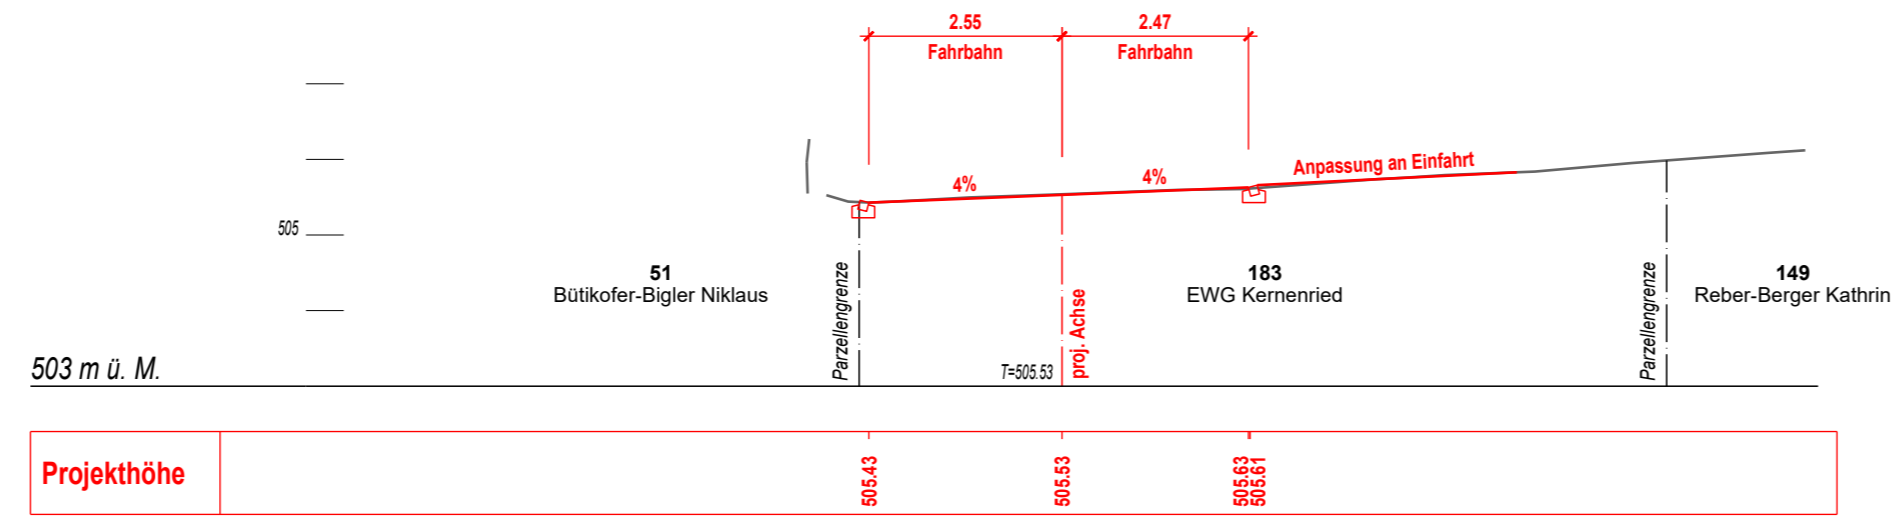


Querprofil 218.23

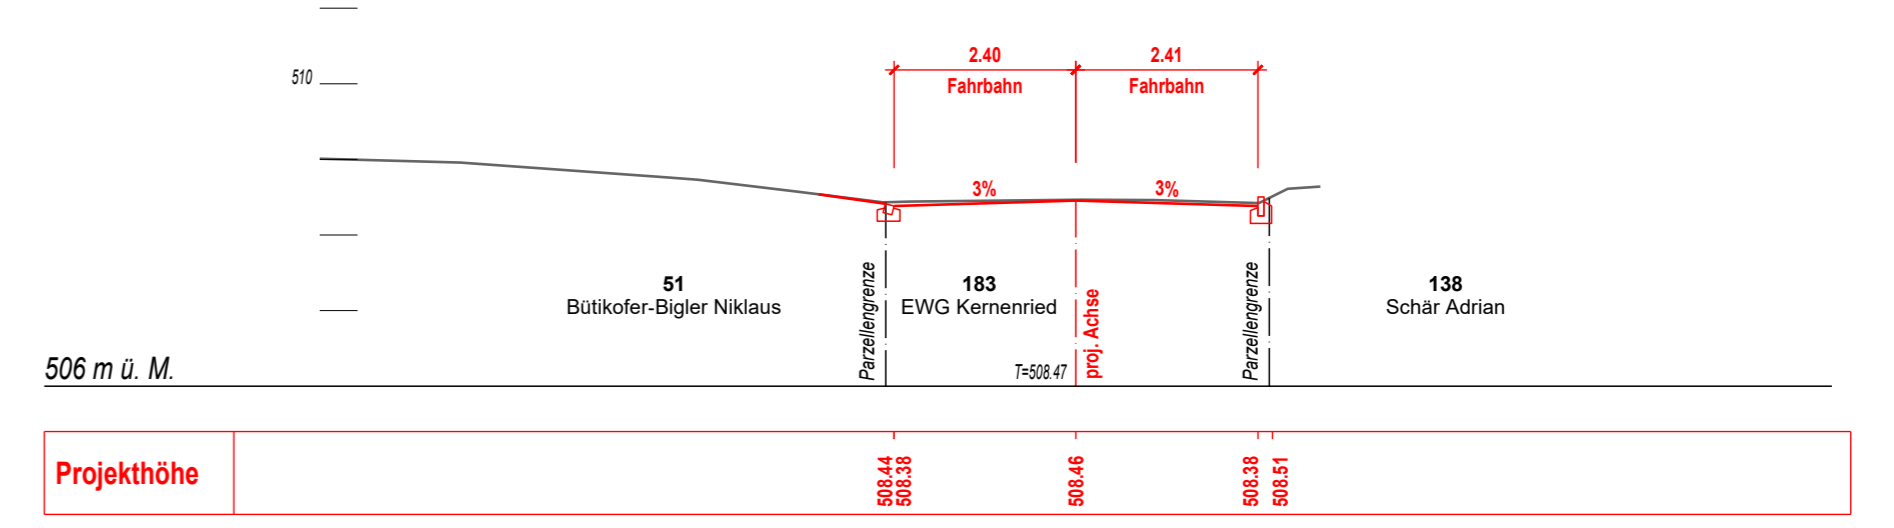


Querprofil 177.10

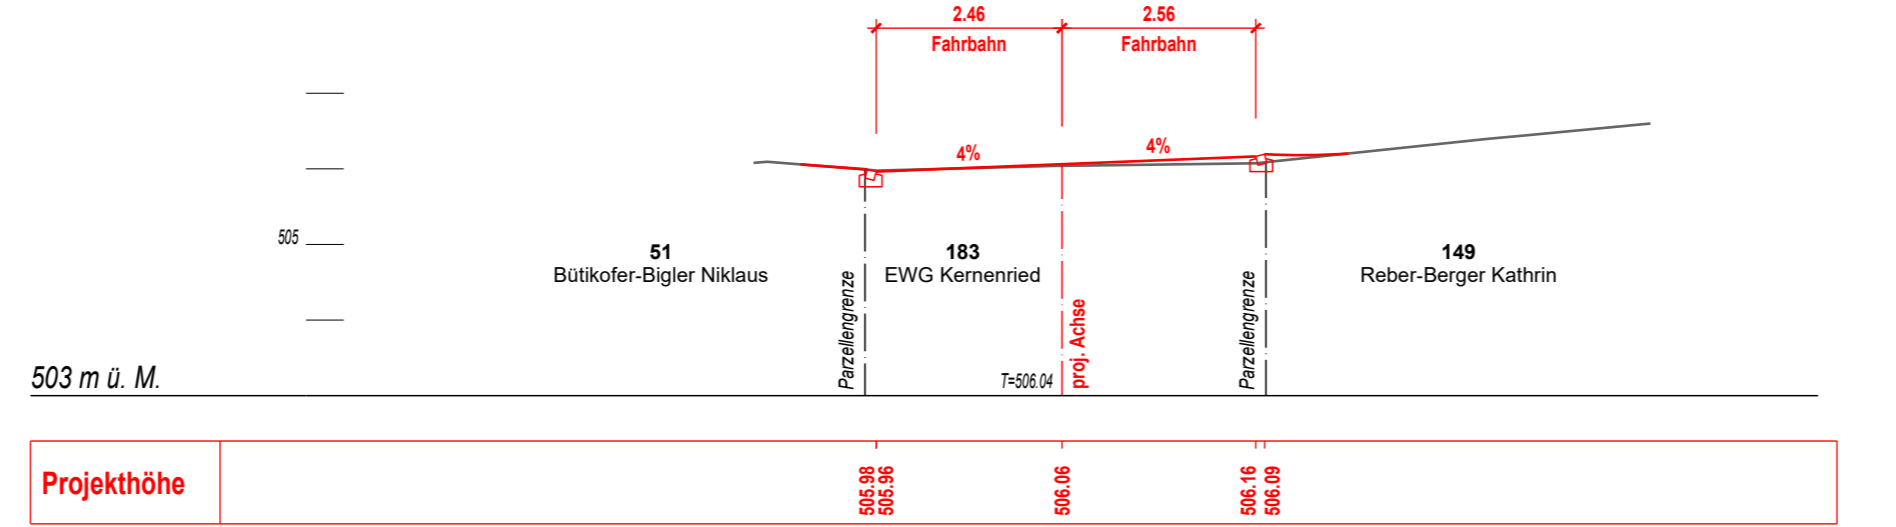


Querprofil 244.75

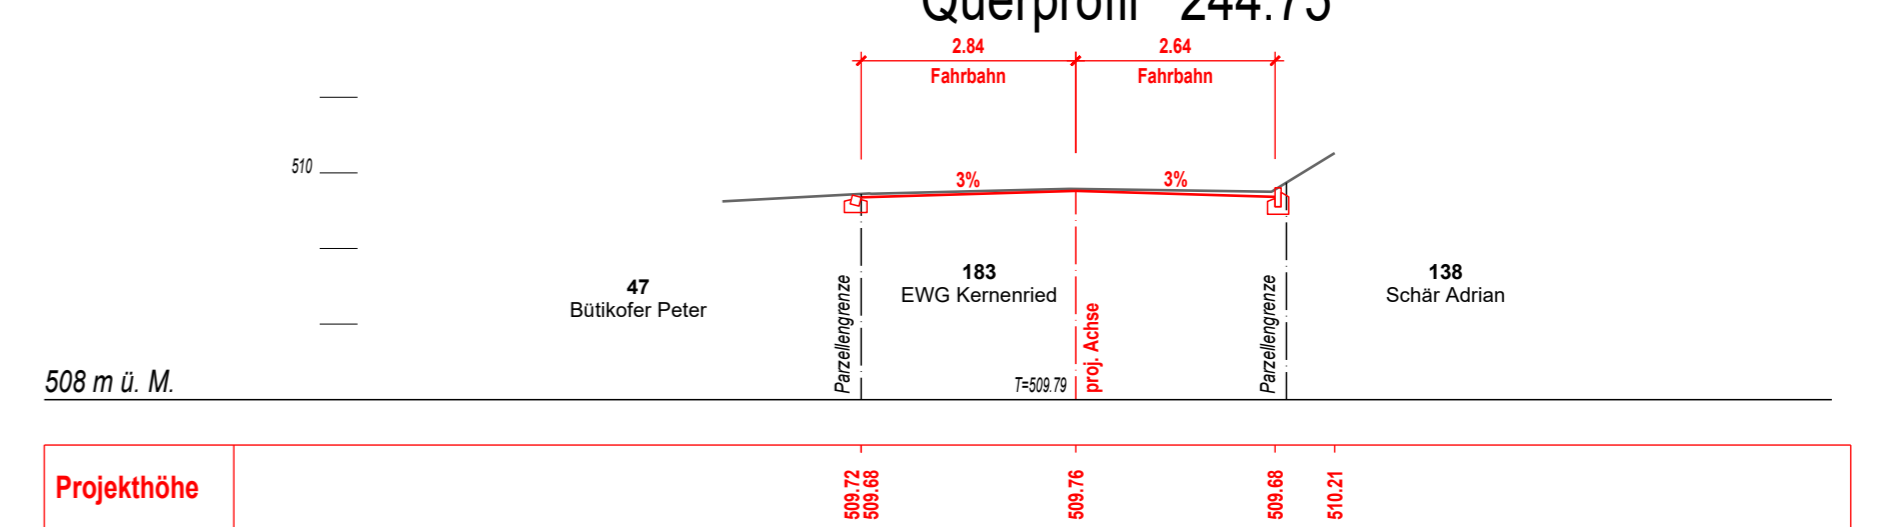


Querprofil 186.10

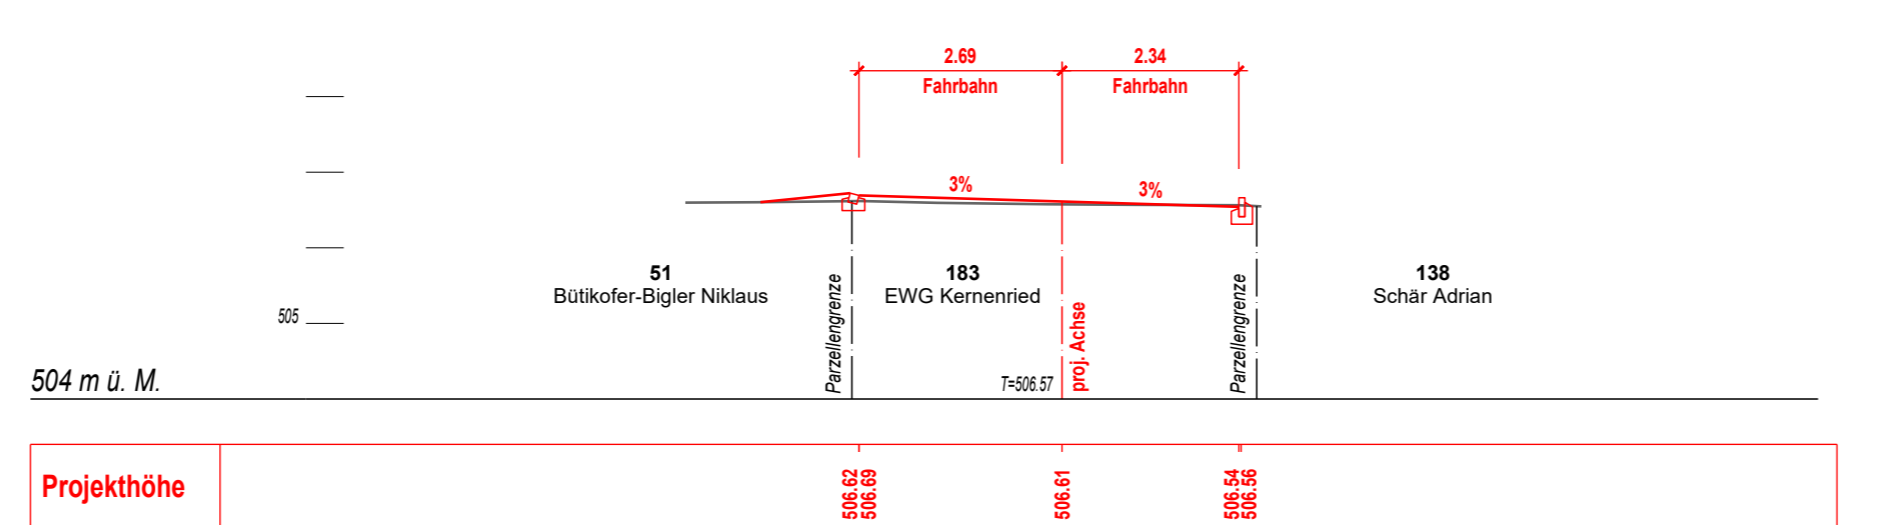

Querprofil 263.00

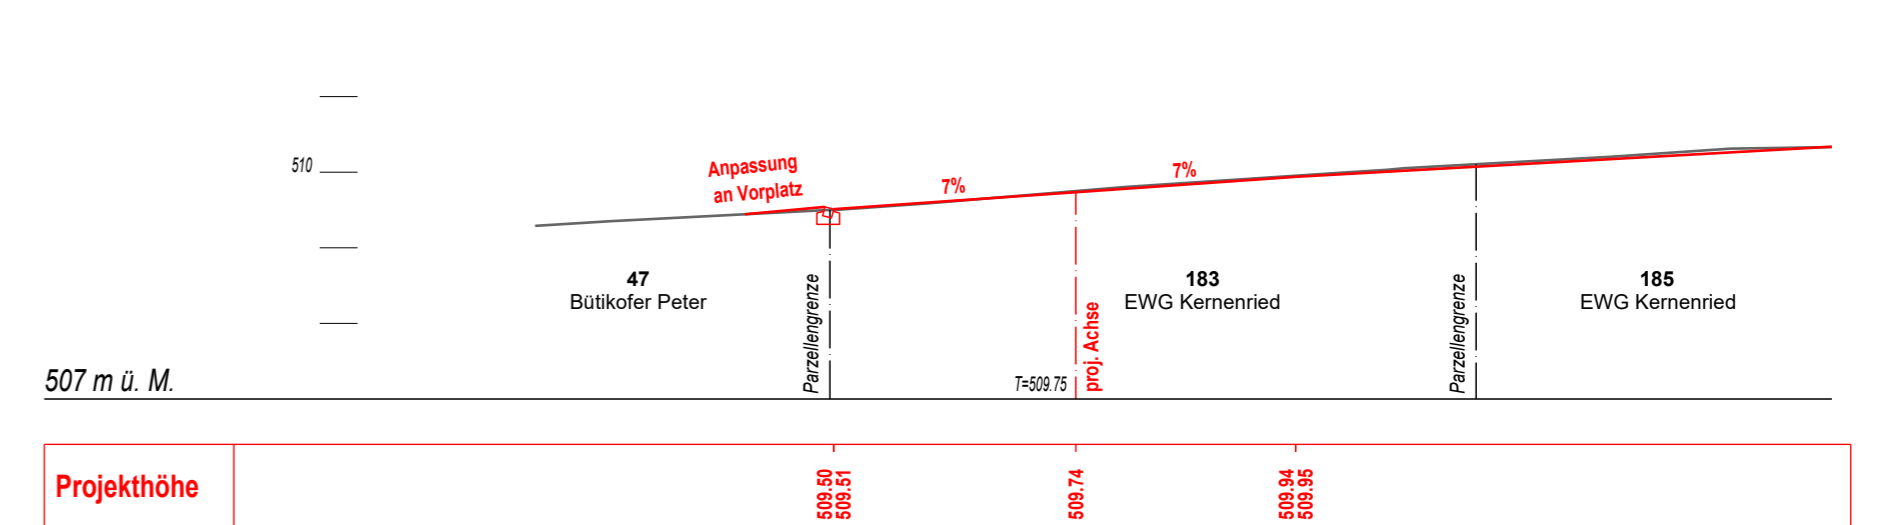

Querprofil 206.57

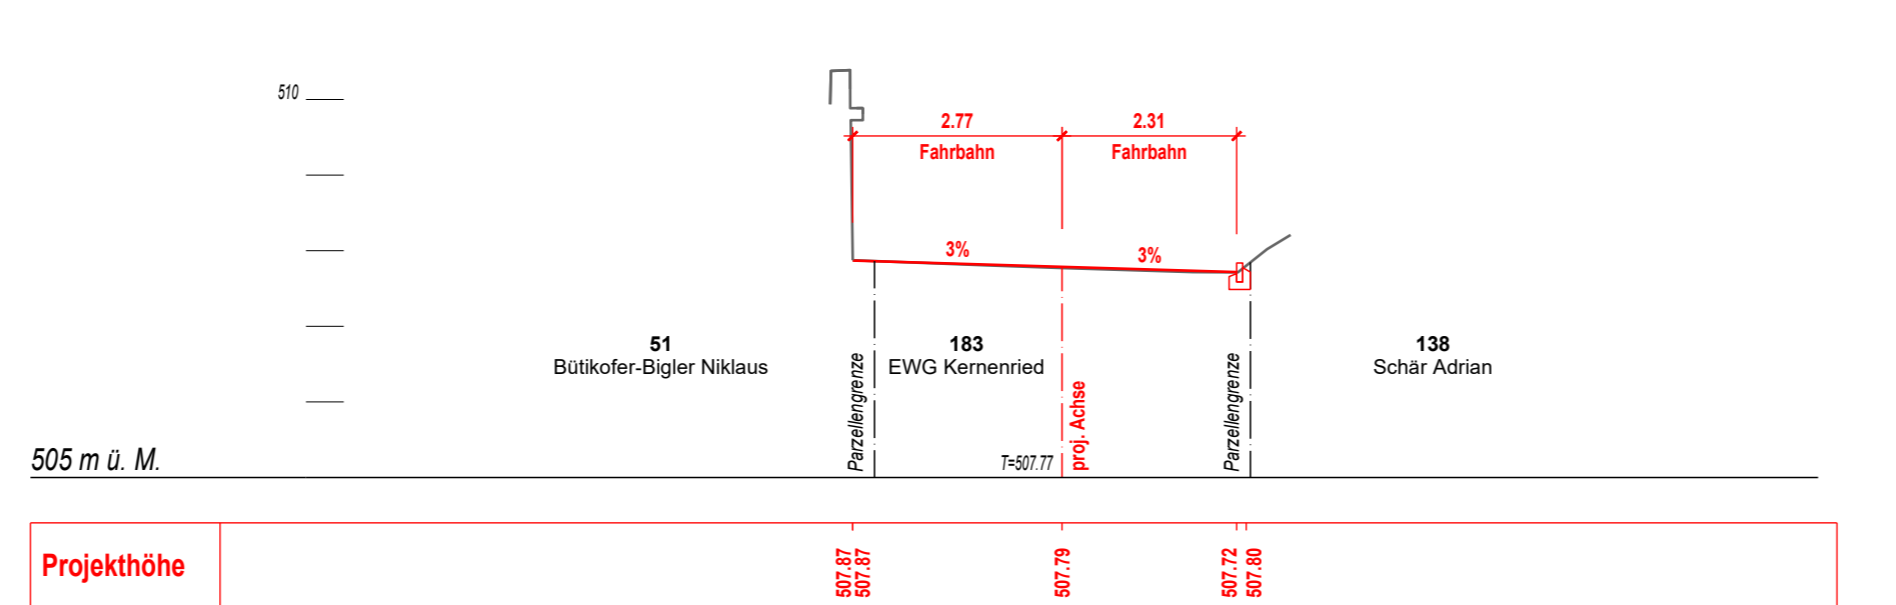

Querprofil 13.00

