


**AR18102**

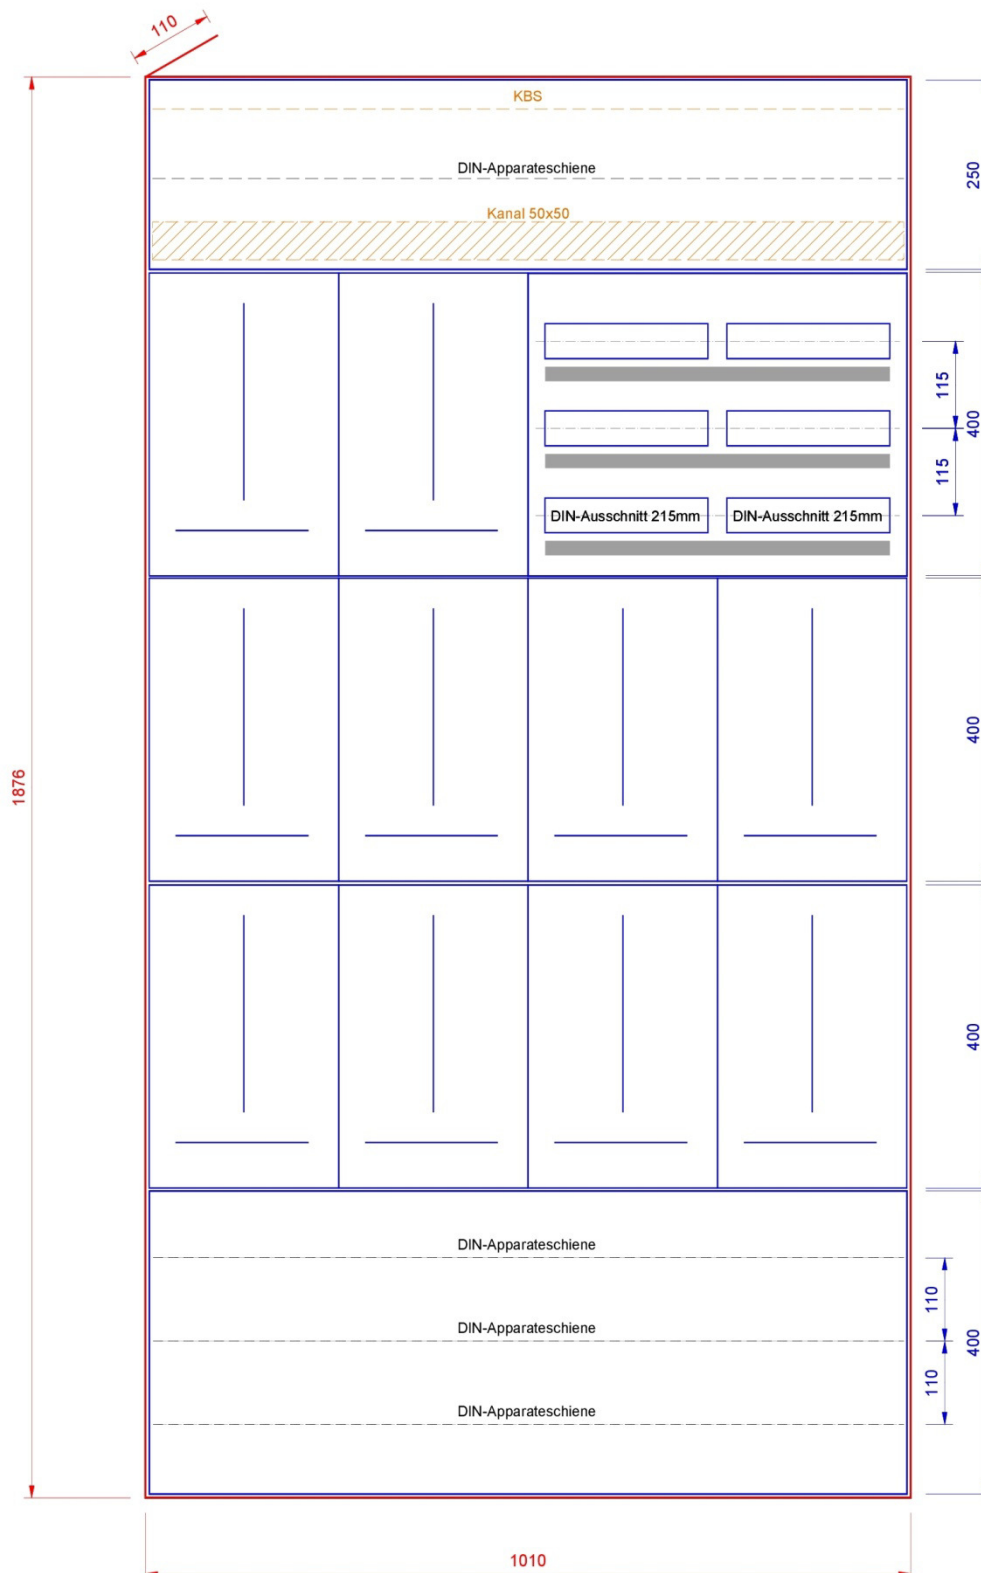

**Standard Ausführung**

- Zählerplatten nach WV BE/JU/SO
- Kunststoffrohr M25 hinter Zählerplatte
- DIN-Apparateschiene im Abgangsfeld
- Abdeckungen PET-G hellgrau
- Bezeichnungsstreifen

**Option**

- Verdrahtungskanal im Abgangsfeld
- KBS (Kabelbefestigungsschiene)