



Sanierung Bodenstutz
32 Bauprojekt


Querprofile 1:100

Bauherrschaft:	Gemeinde Kerrenried Dorfstrasse 16 3309 Kerrenried	Plan Nr.:	B22105.32-06
Projektverfasser:	RISTAG Ingenieure Eigenweg 4 3322 Urtenen-Schönbühl www.ristag.ch	Format:	840 x 594 mm
		Massstab:	1:100
		Erstellt:	03.11.2022
		Geprüft:	03.11.2022
		Freigabe:	24.02.2023
		Erstauslieferung:	24.02.2023


Index	Datum	Gezeichnet	Bemerkungen	Geprüft	Datum
A					
B					
C					
D					
E					

Zeichnungsdatei: QP-24 Druckdatum: 03.03.2023


Querprofil 11.81

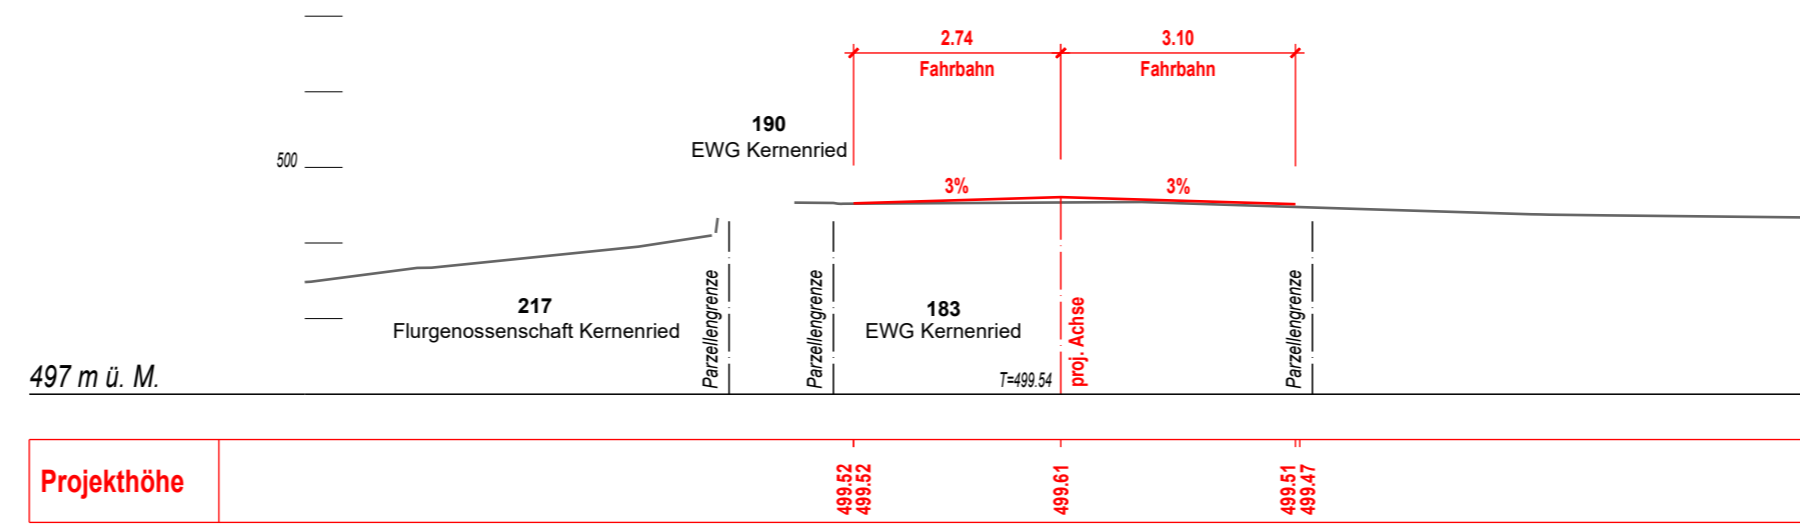


Querprofil 110.00

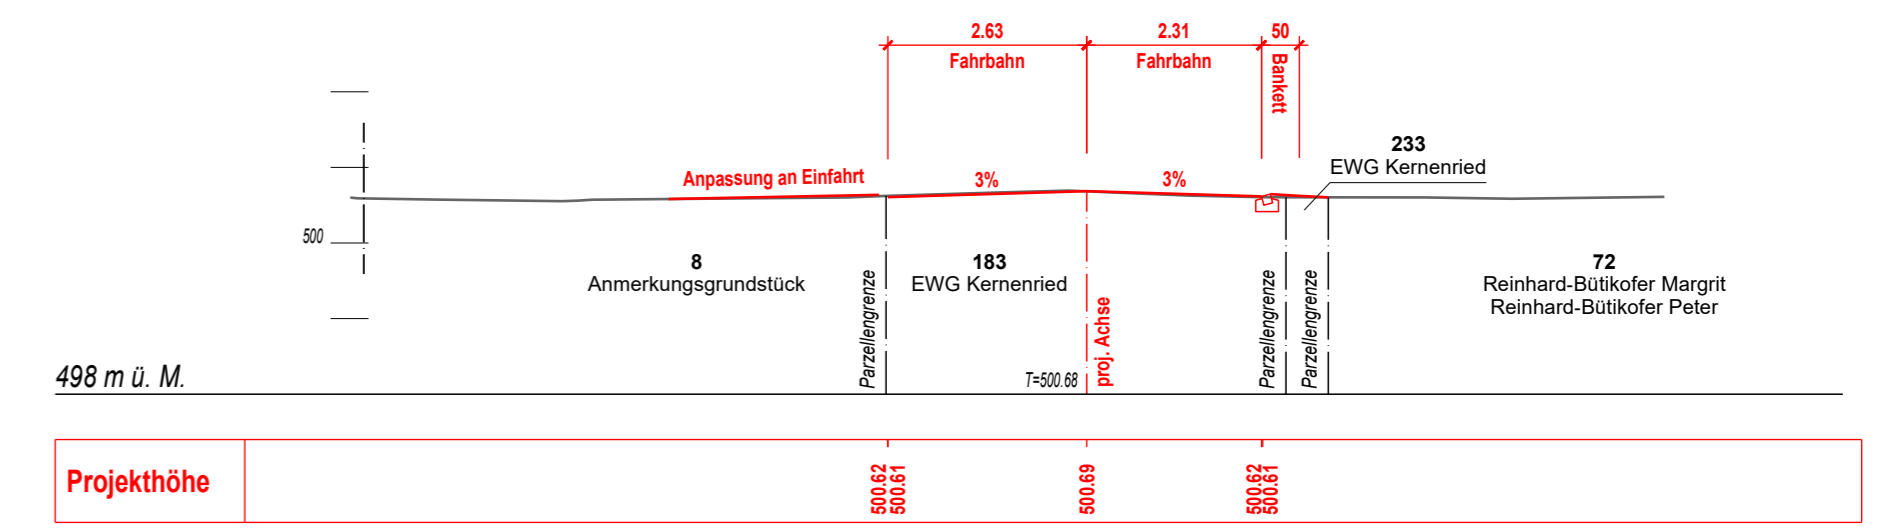


Querprofil 17.00

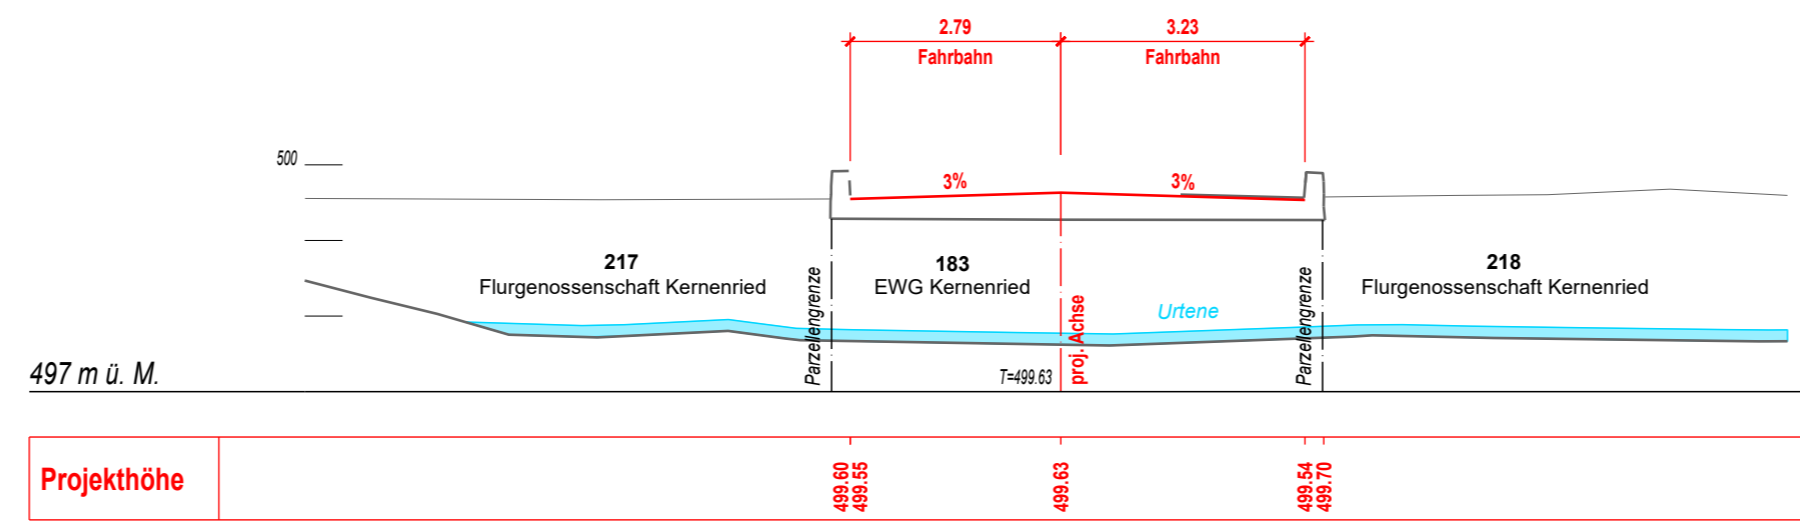


Querprofil 117.00

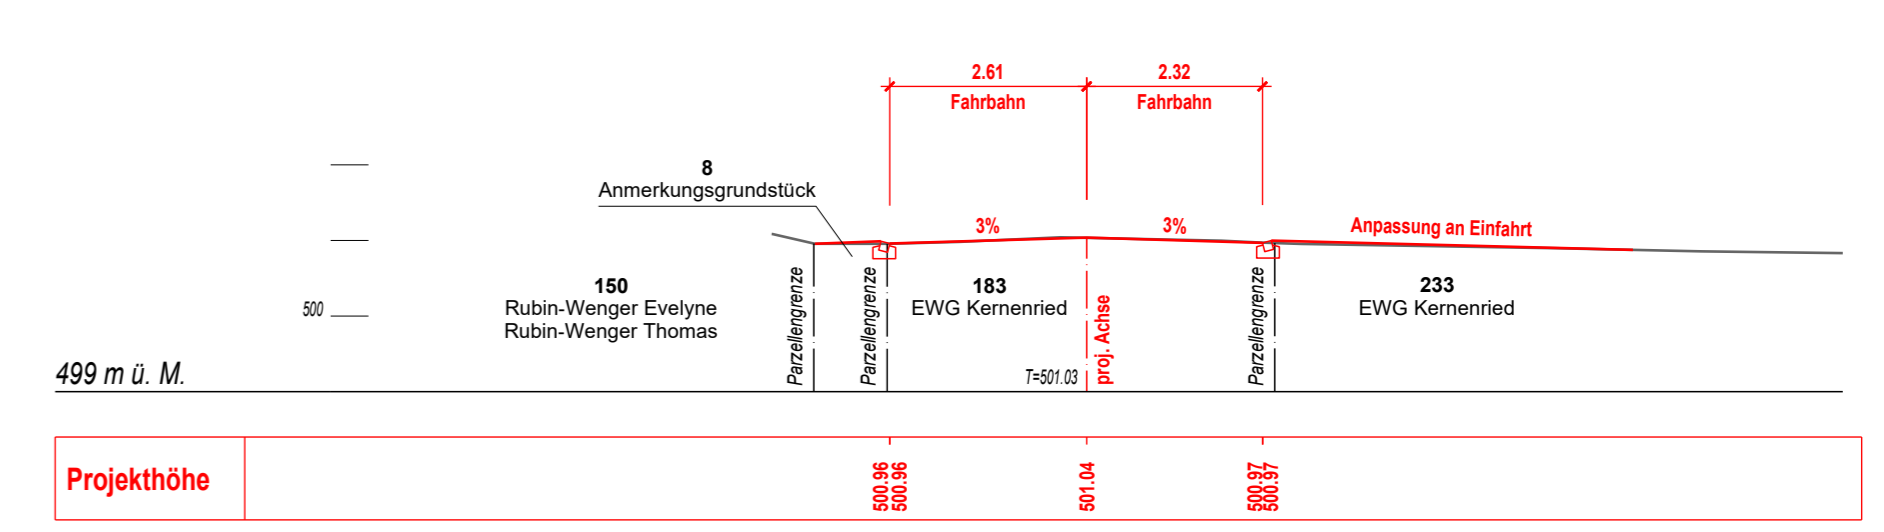


Querprofil 25.00

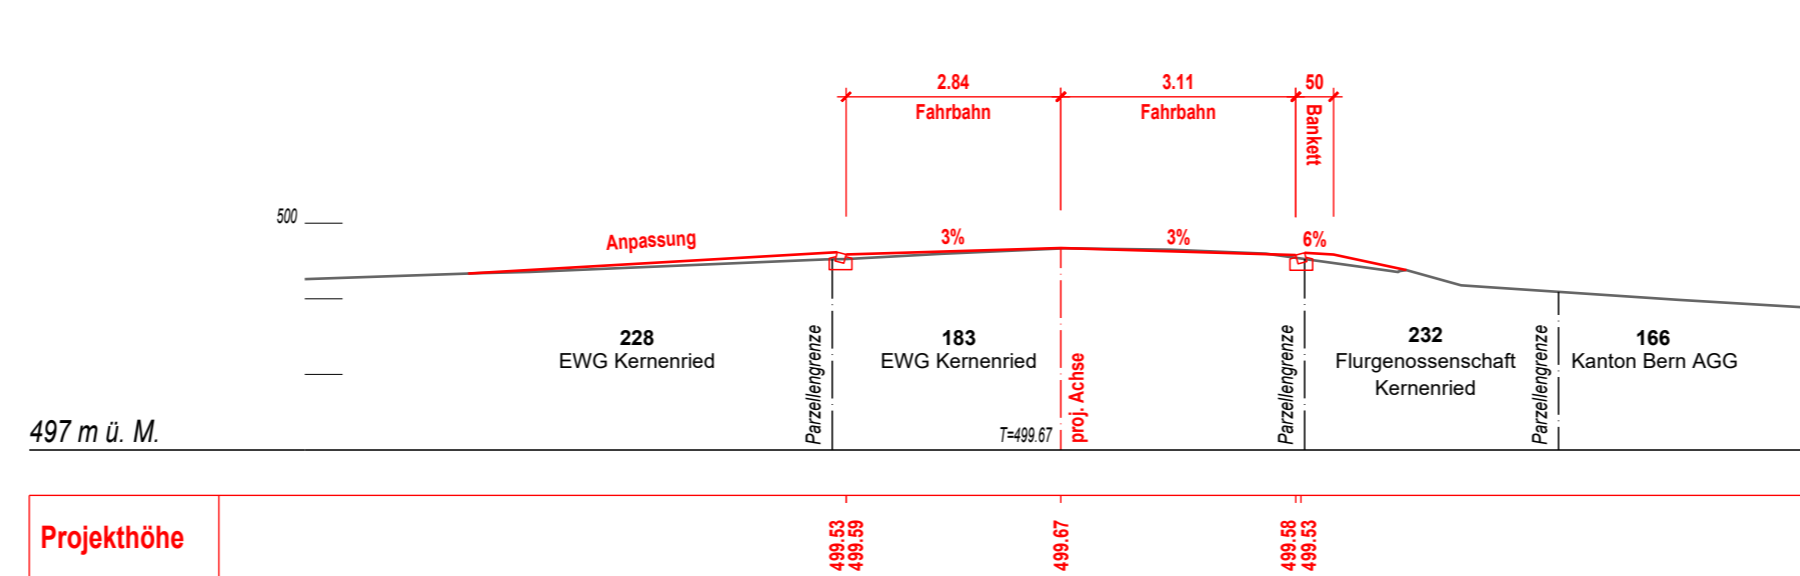


Querprofil 137.53

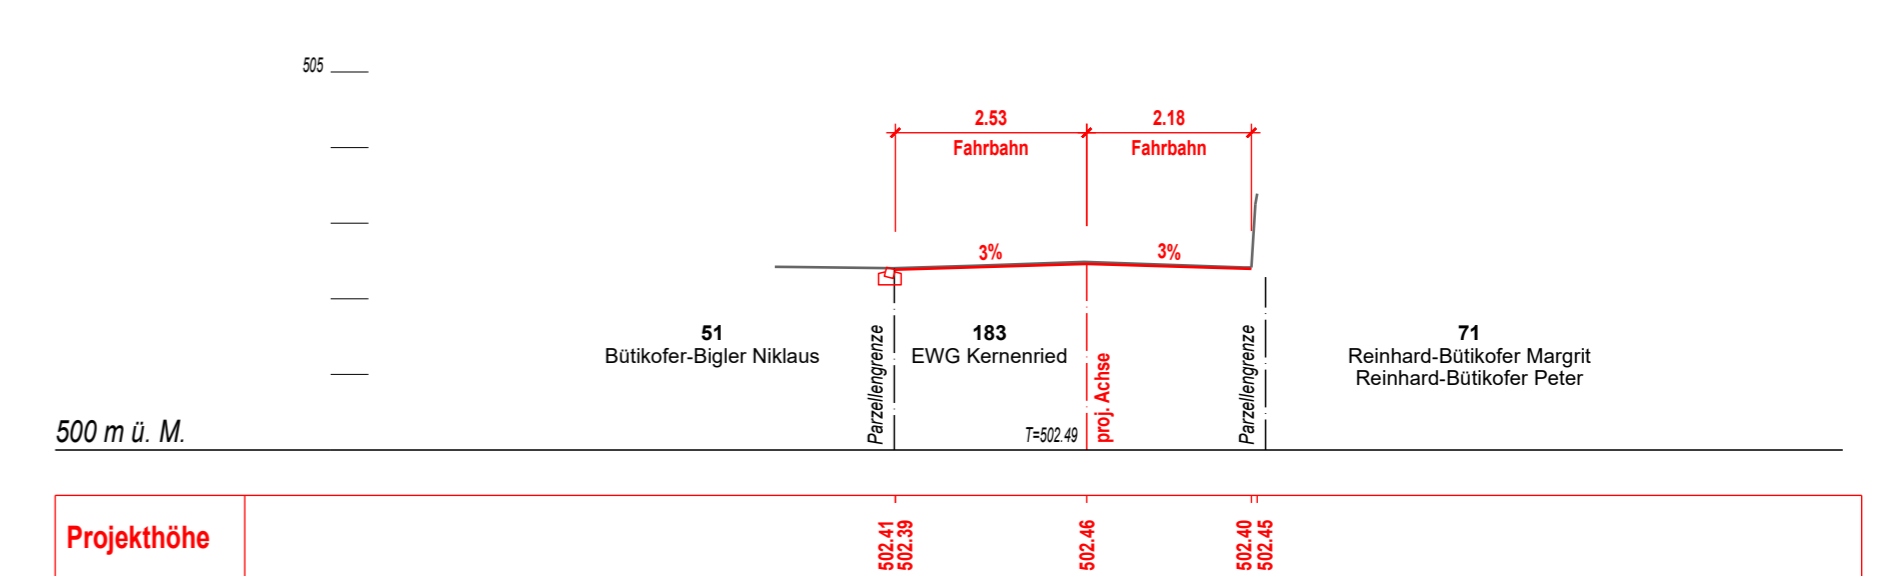

Querprofil 7.00

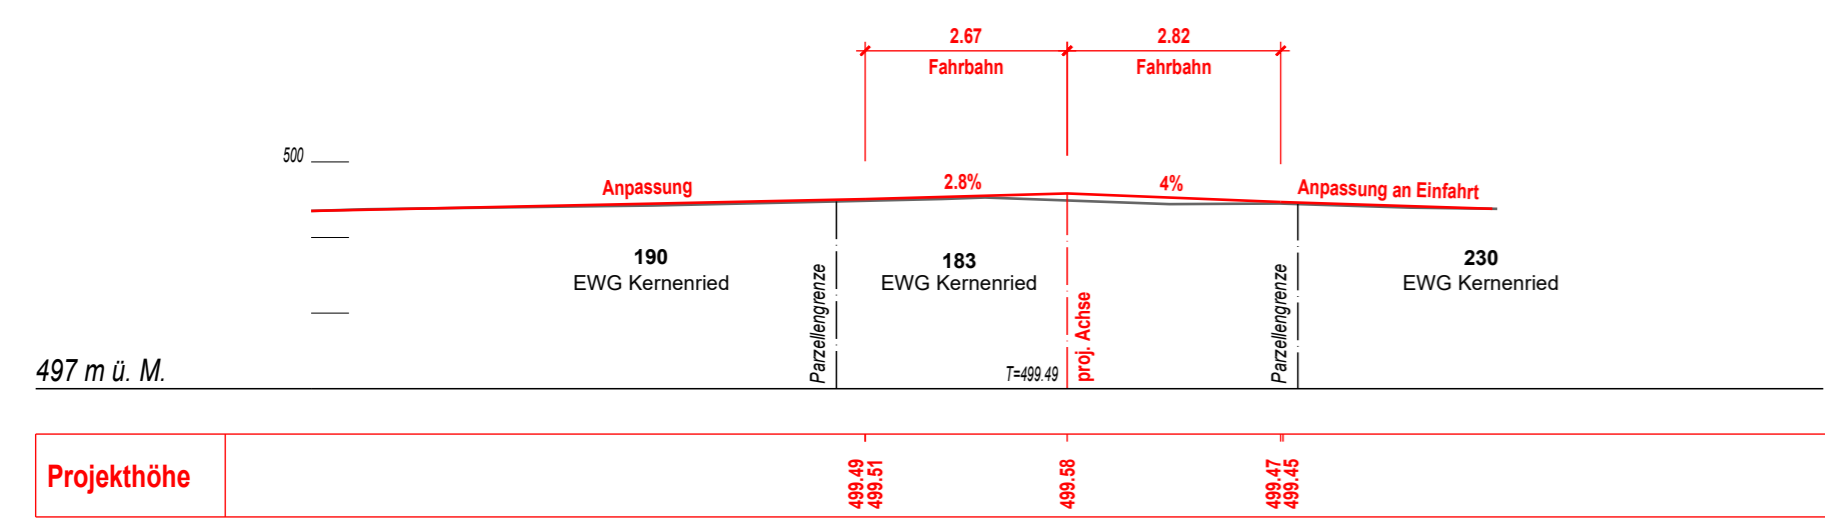

Querprofil 71.00

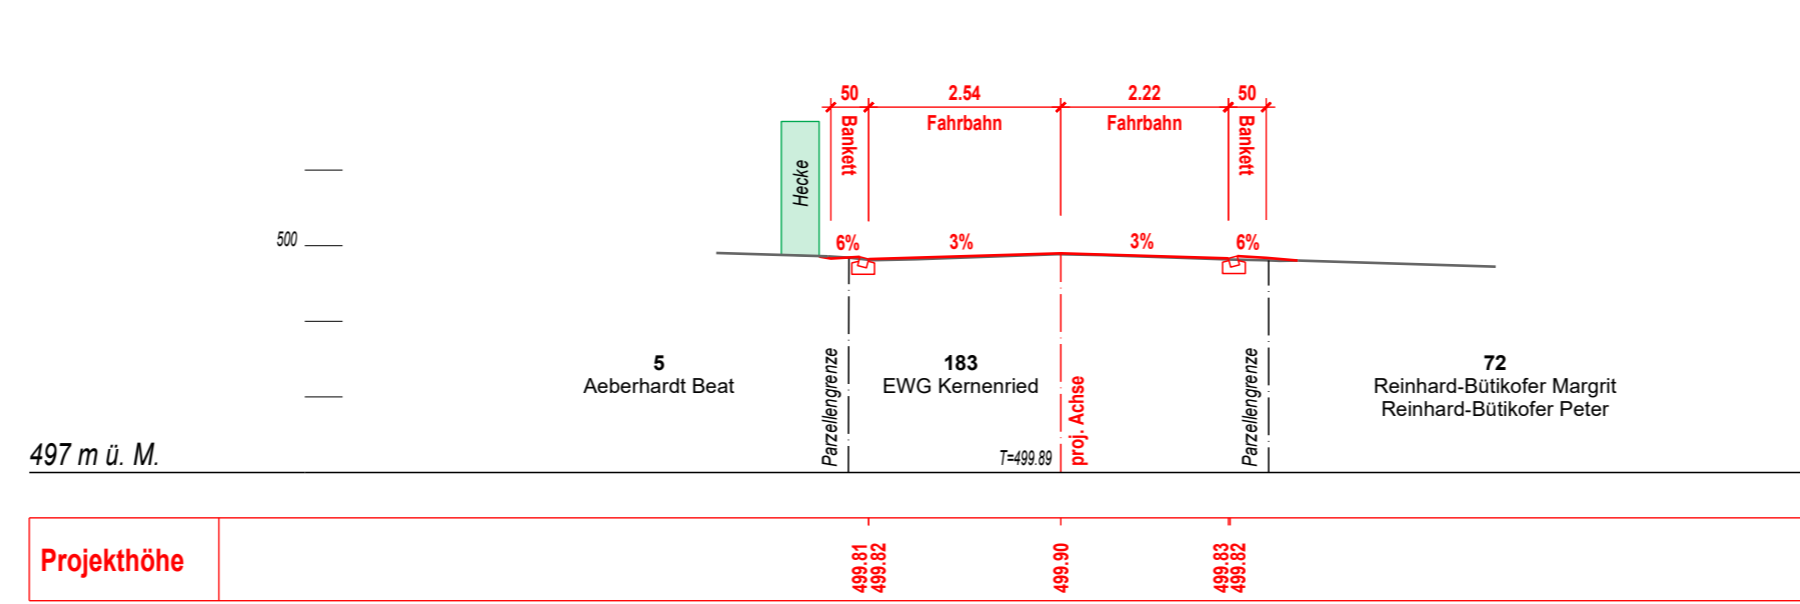

Querprofil 164.13

