


AR1863

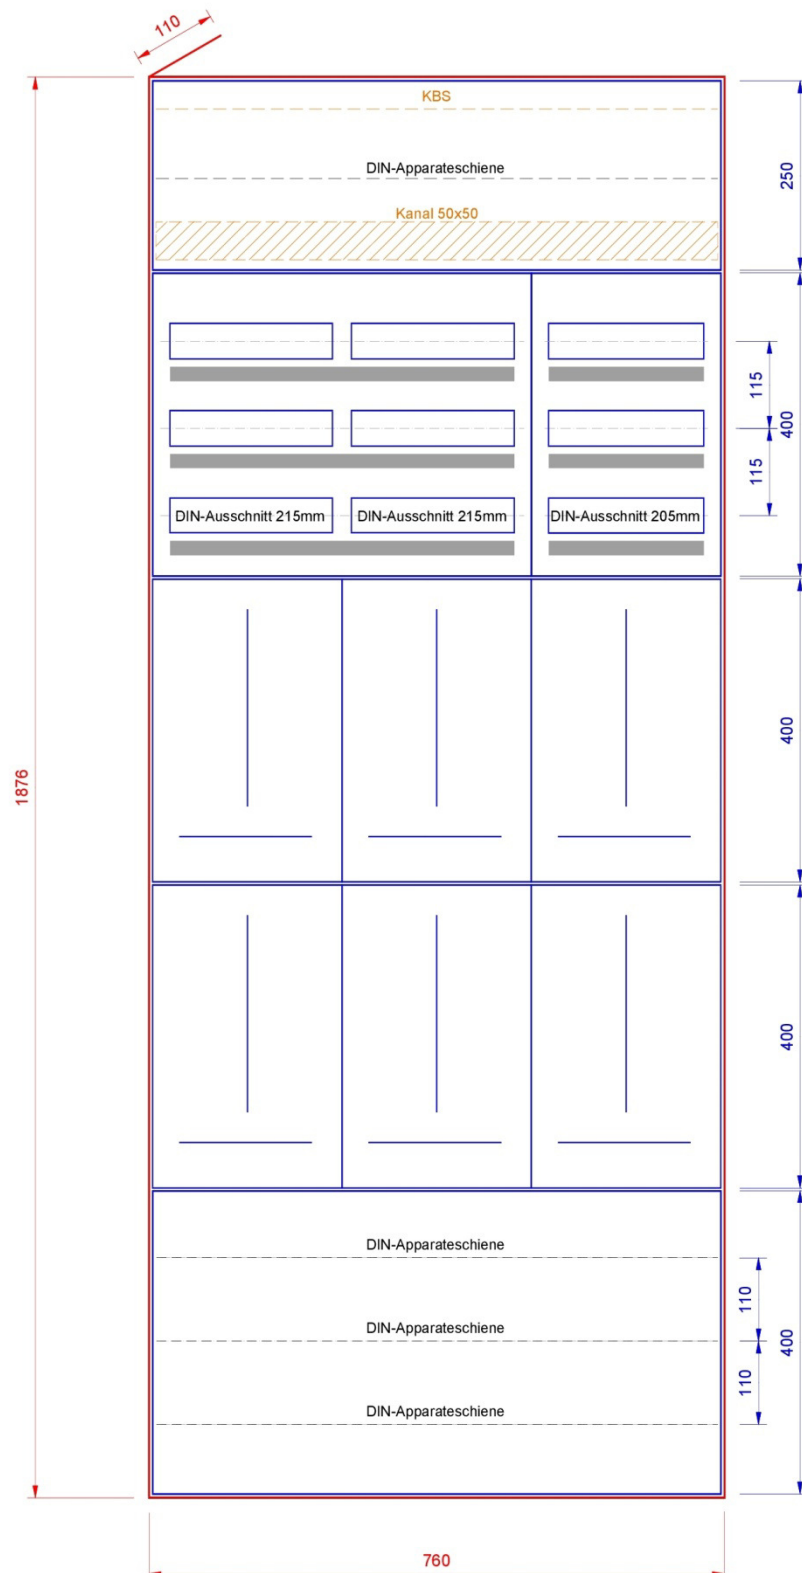

Standard Ausführung

- Zählerplatten nach WV BE/JU/SO
- Kunststoffrohr M25 hinter Zählerplatte
- DIN-Apparateschiene im Abgangsfeld
- Abdeckungen PET-G hellgrau
- Bezeichnungsstreifen

Option

- Verdrahtungskanal im Abgangsfeld
- KBS (Kabelbefestigungsschiene)