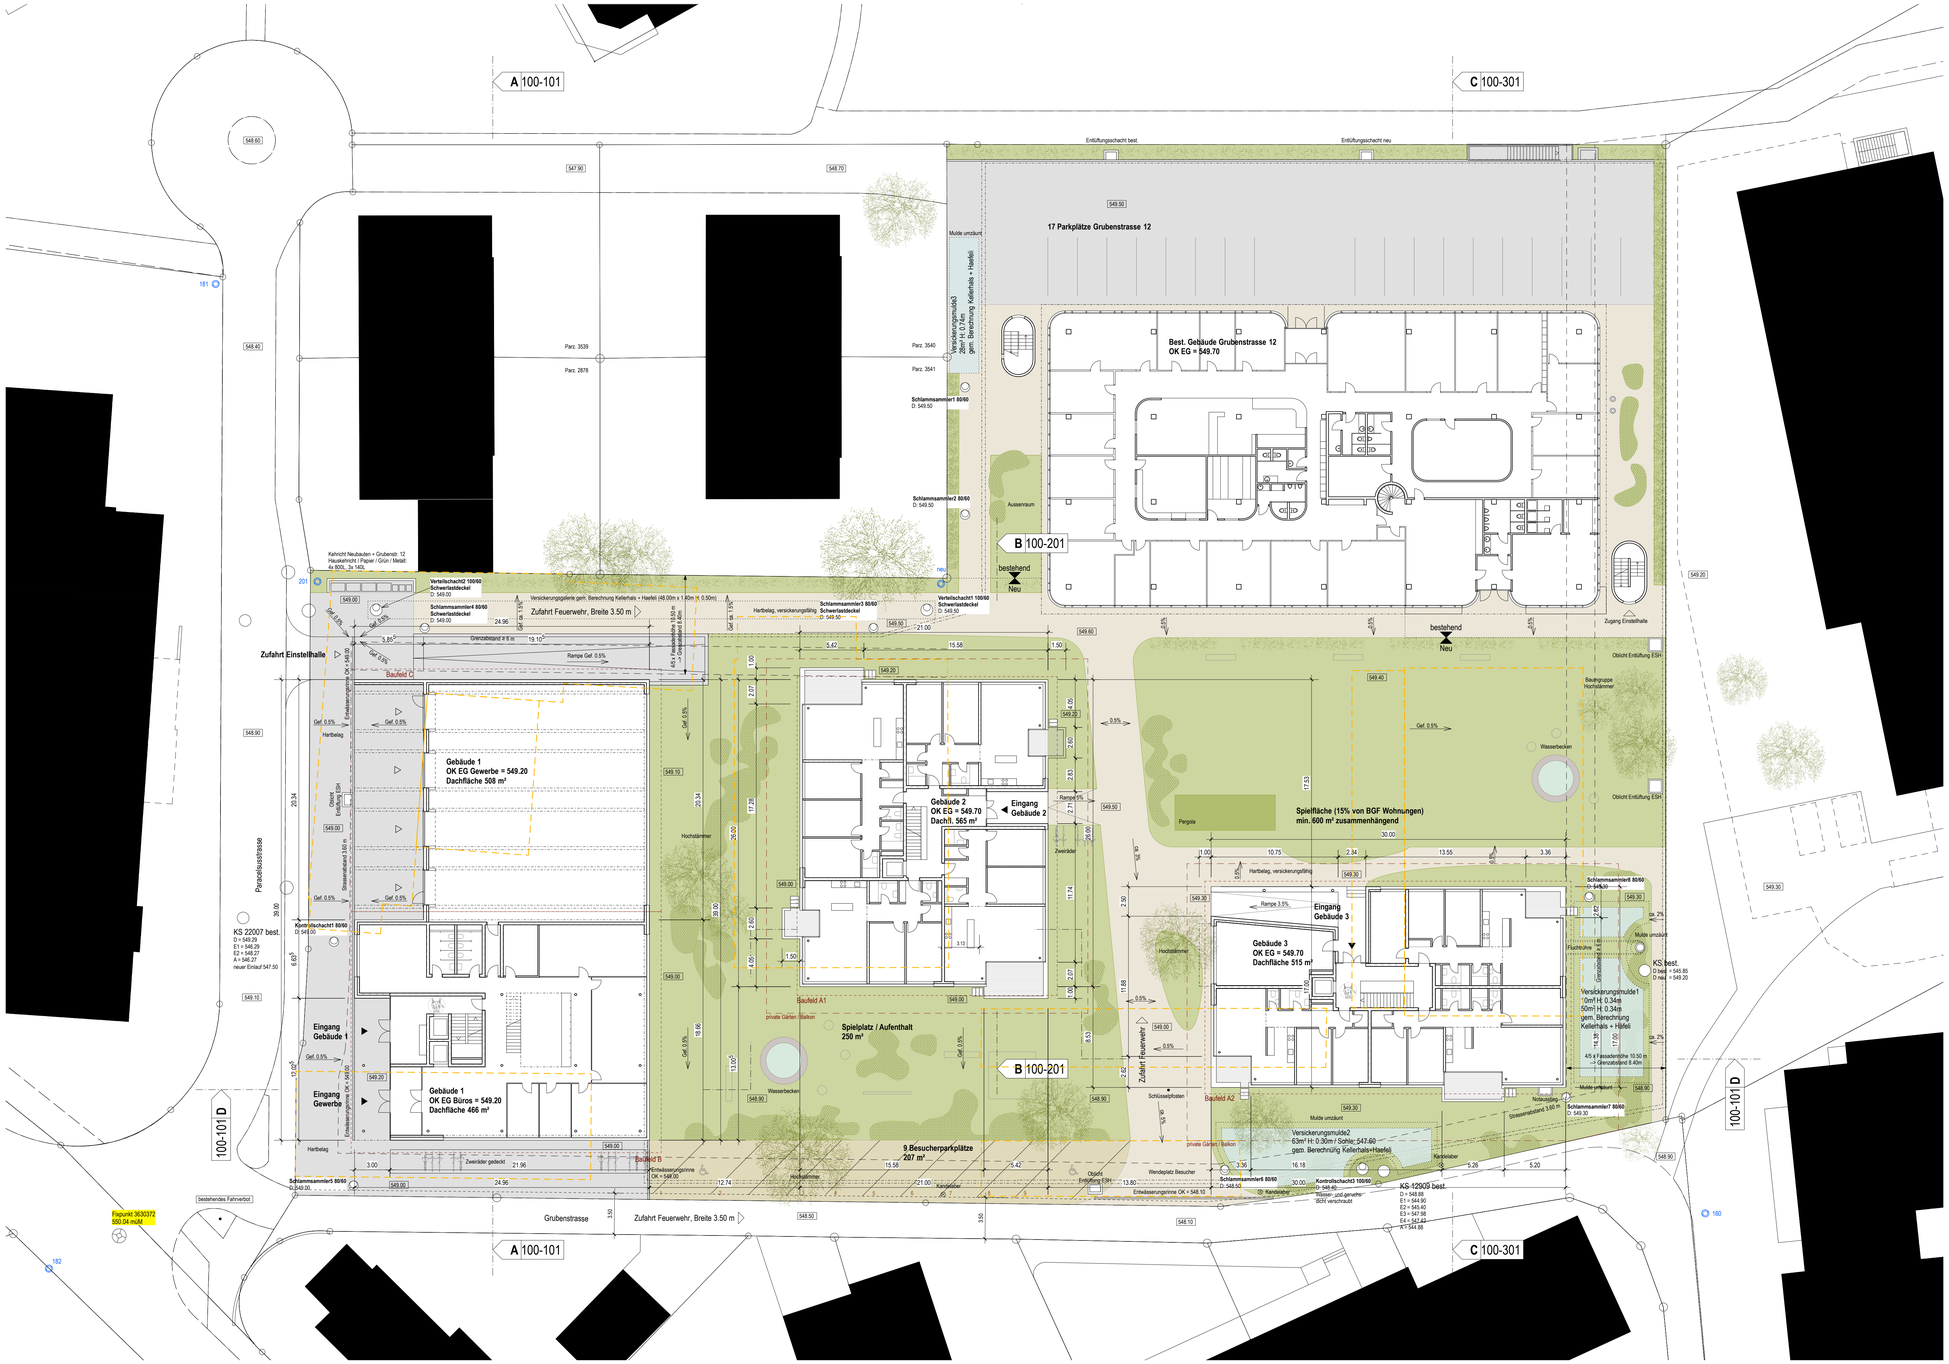

KS Kontrollschacht

SS Schlammsammler

160 Bestehender Hydrant

181 Bestehender Hydrant

201 Bestehender Hydrant, versetzt

neu Neuer Hydrant

Fixpunkt 3630372 = 550.04 m. ü. M.

Baugesuch

OSTERMUNDIGEN, 18. APRIL 2016:
Revidiert 10.10.2016

Ort, Datum:

Bauherrschaft:

Architekt:

AKO	Wohnüberbauung Kästli Ostermundigen Kästli AG, Grubenstrasse 12, 3072 Ostermundigen	
Mst 1:200	Pnr AKO 200-31	**Umgebung mit Oberflächen / Erdgeschoss**
Dat 22.12.16 ds	Pgr 105/60	
Sylvia & Kurt Schenk-Architekten AG I Altenbergstrasse 28 I 3013 Bern	info@schenk-architekten .ch I www.schenk-architekten .ch I T 031 311 38 00	