

SAMARI

MAGDNAUERSTRASSE 58 PARZELLE 1709 9230 FLAWIL

BAUHERR:
FAME IMMOBILIEN AG TELLSTRASSE 2 9320 ARBON

GRUNDEIGENTUMER:
FAME IMMOBILIEN AG TELLSTRASSE 2 9320 ARBON

01

3

BAUEINGABE
KATASTERPLAN
SITUATION

1:500
1:500



ar2 architekten ag
dipl. architekten mas / sia
schlossgasse 4 9320 arbon
telefon +41 71 440 49 00
info@ar2.ch www.ar2.ch

DP FORMAT : 42 / 30 DATUM : 20.10.2021 REV :

ARBON BAUHERR GRUNDEIGENTÜMER ARCHITEKT

+ 00.00 = 621.80 M.Ü.M. = OK F BO ERDGESCHOSS

MAGDNAUERSTRASSE 58

Gemeinde Flawil

1 : 500

Auszug aus der amtlichen Vermessung

Die Nutzung dieses Planes für gewerbliche Zwecke und für Veröffentlichungen ist bewilligungspflichtig.


Grundstücke mit unterstrichener Nummer sind grundbuchlich noch nicht erledigt (Bsp. 1854)



Ausgabedatum: 12.08.2020



GEOINFO Vermessungen AG
Lindenwiesstrasse 12 | 9200 Gossau
Tel. 071 388 85 85 | gossau@geoinfo.ch


R. Hülte

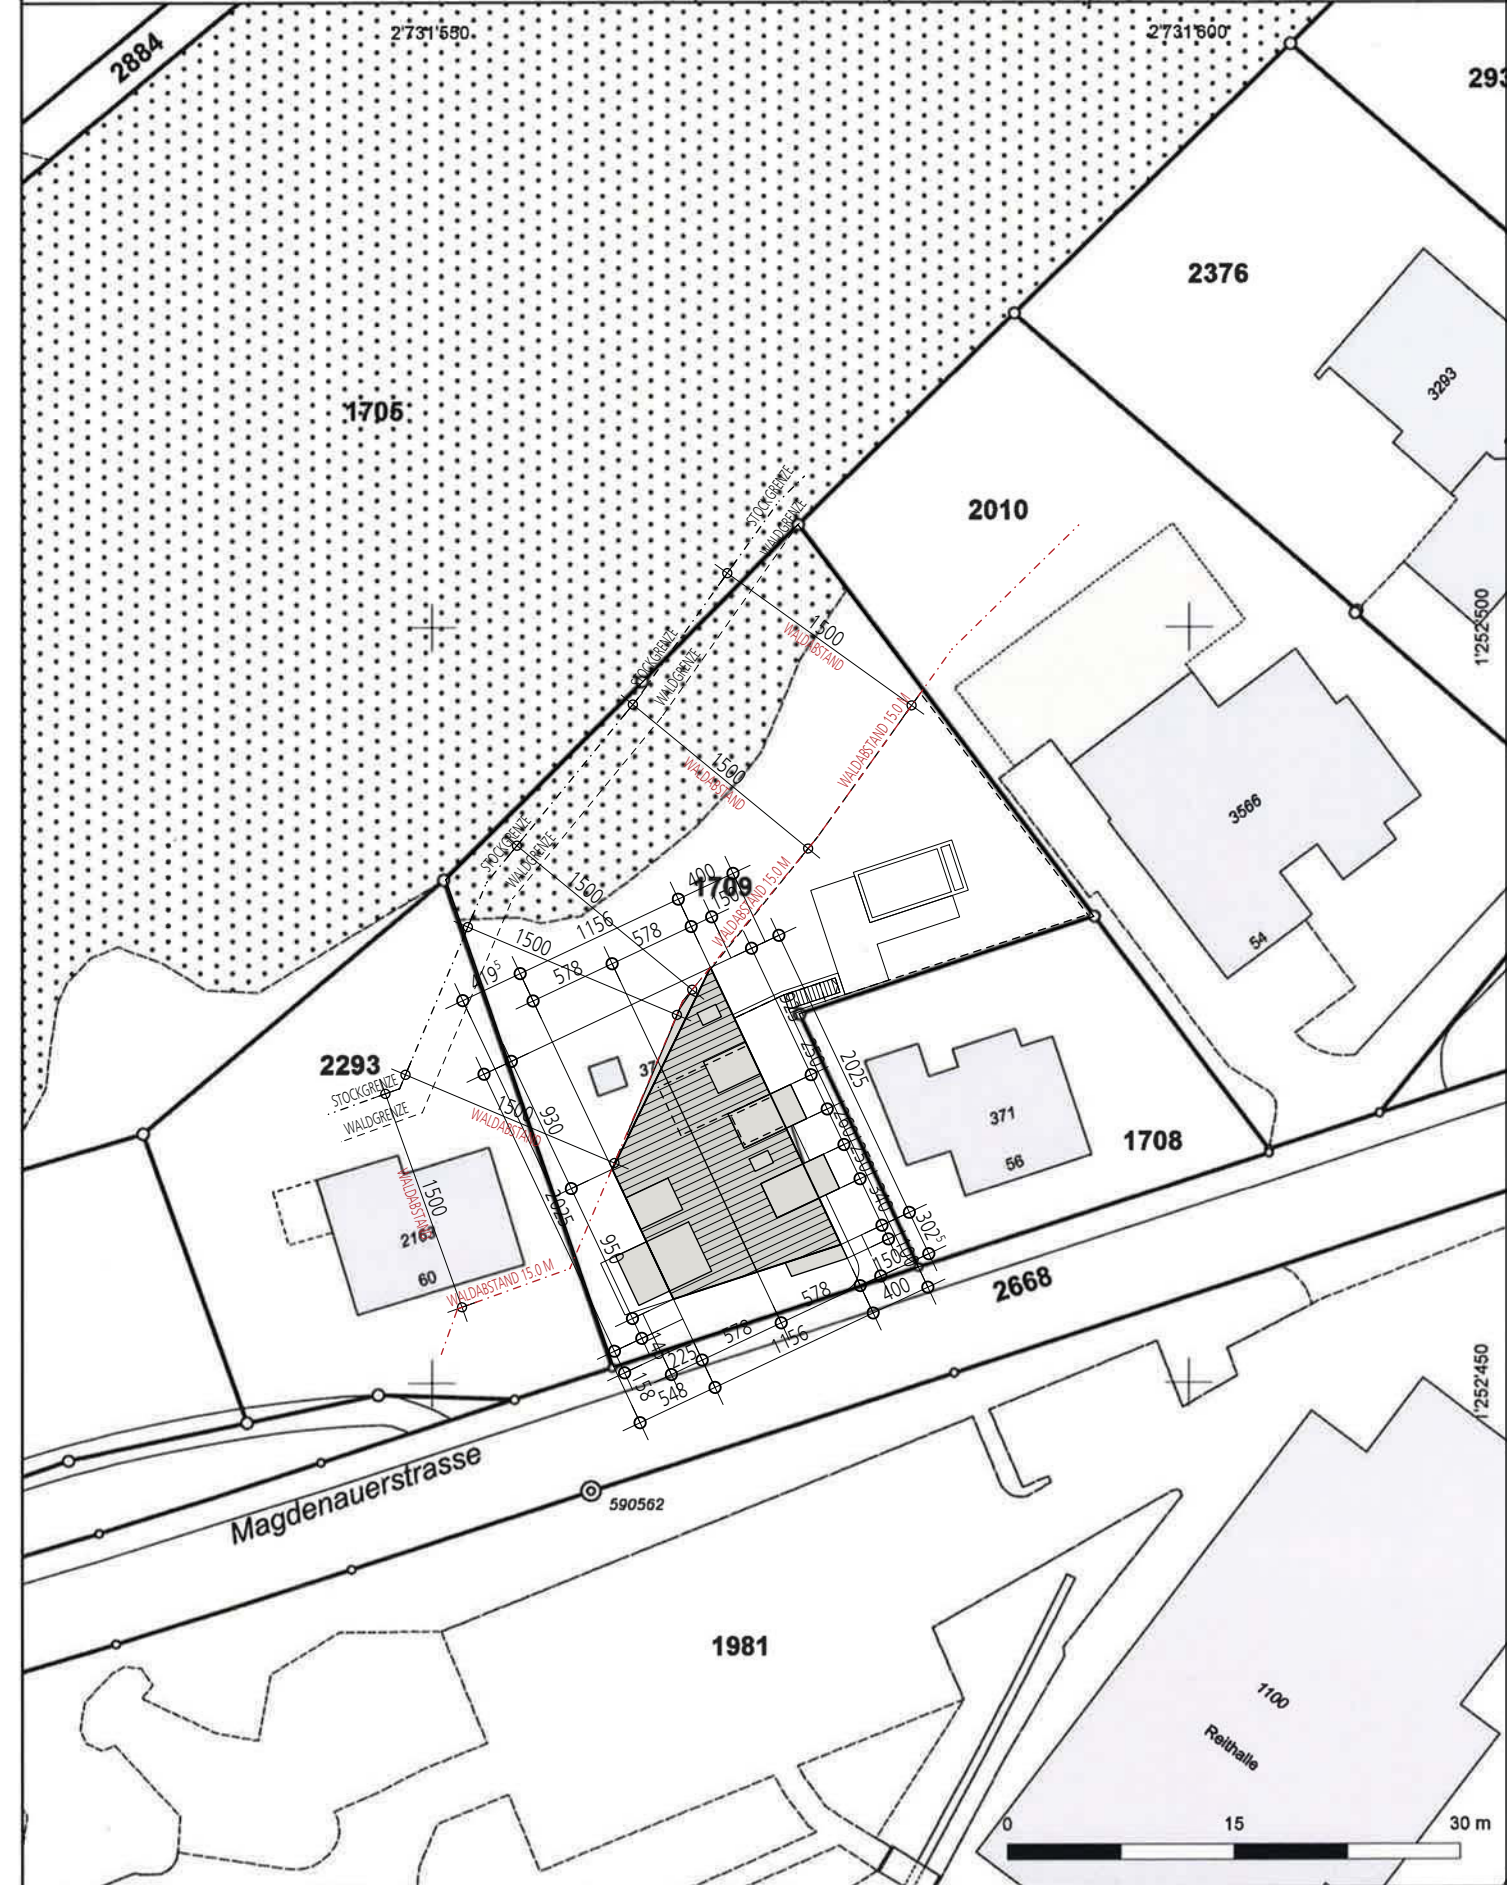

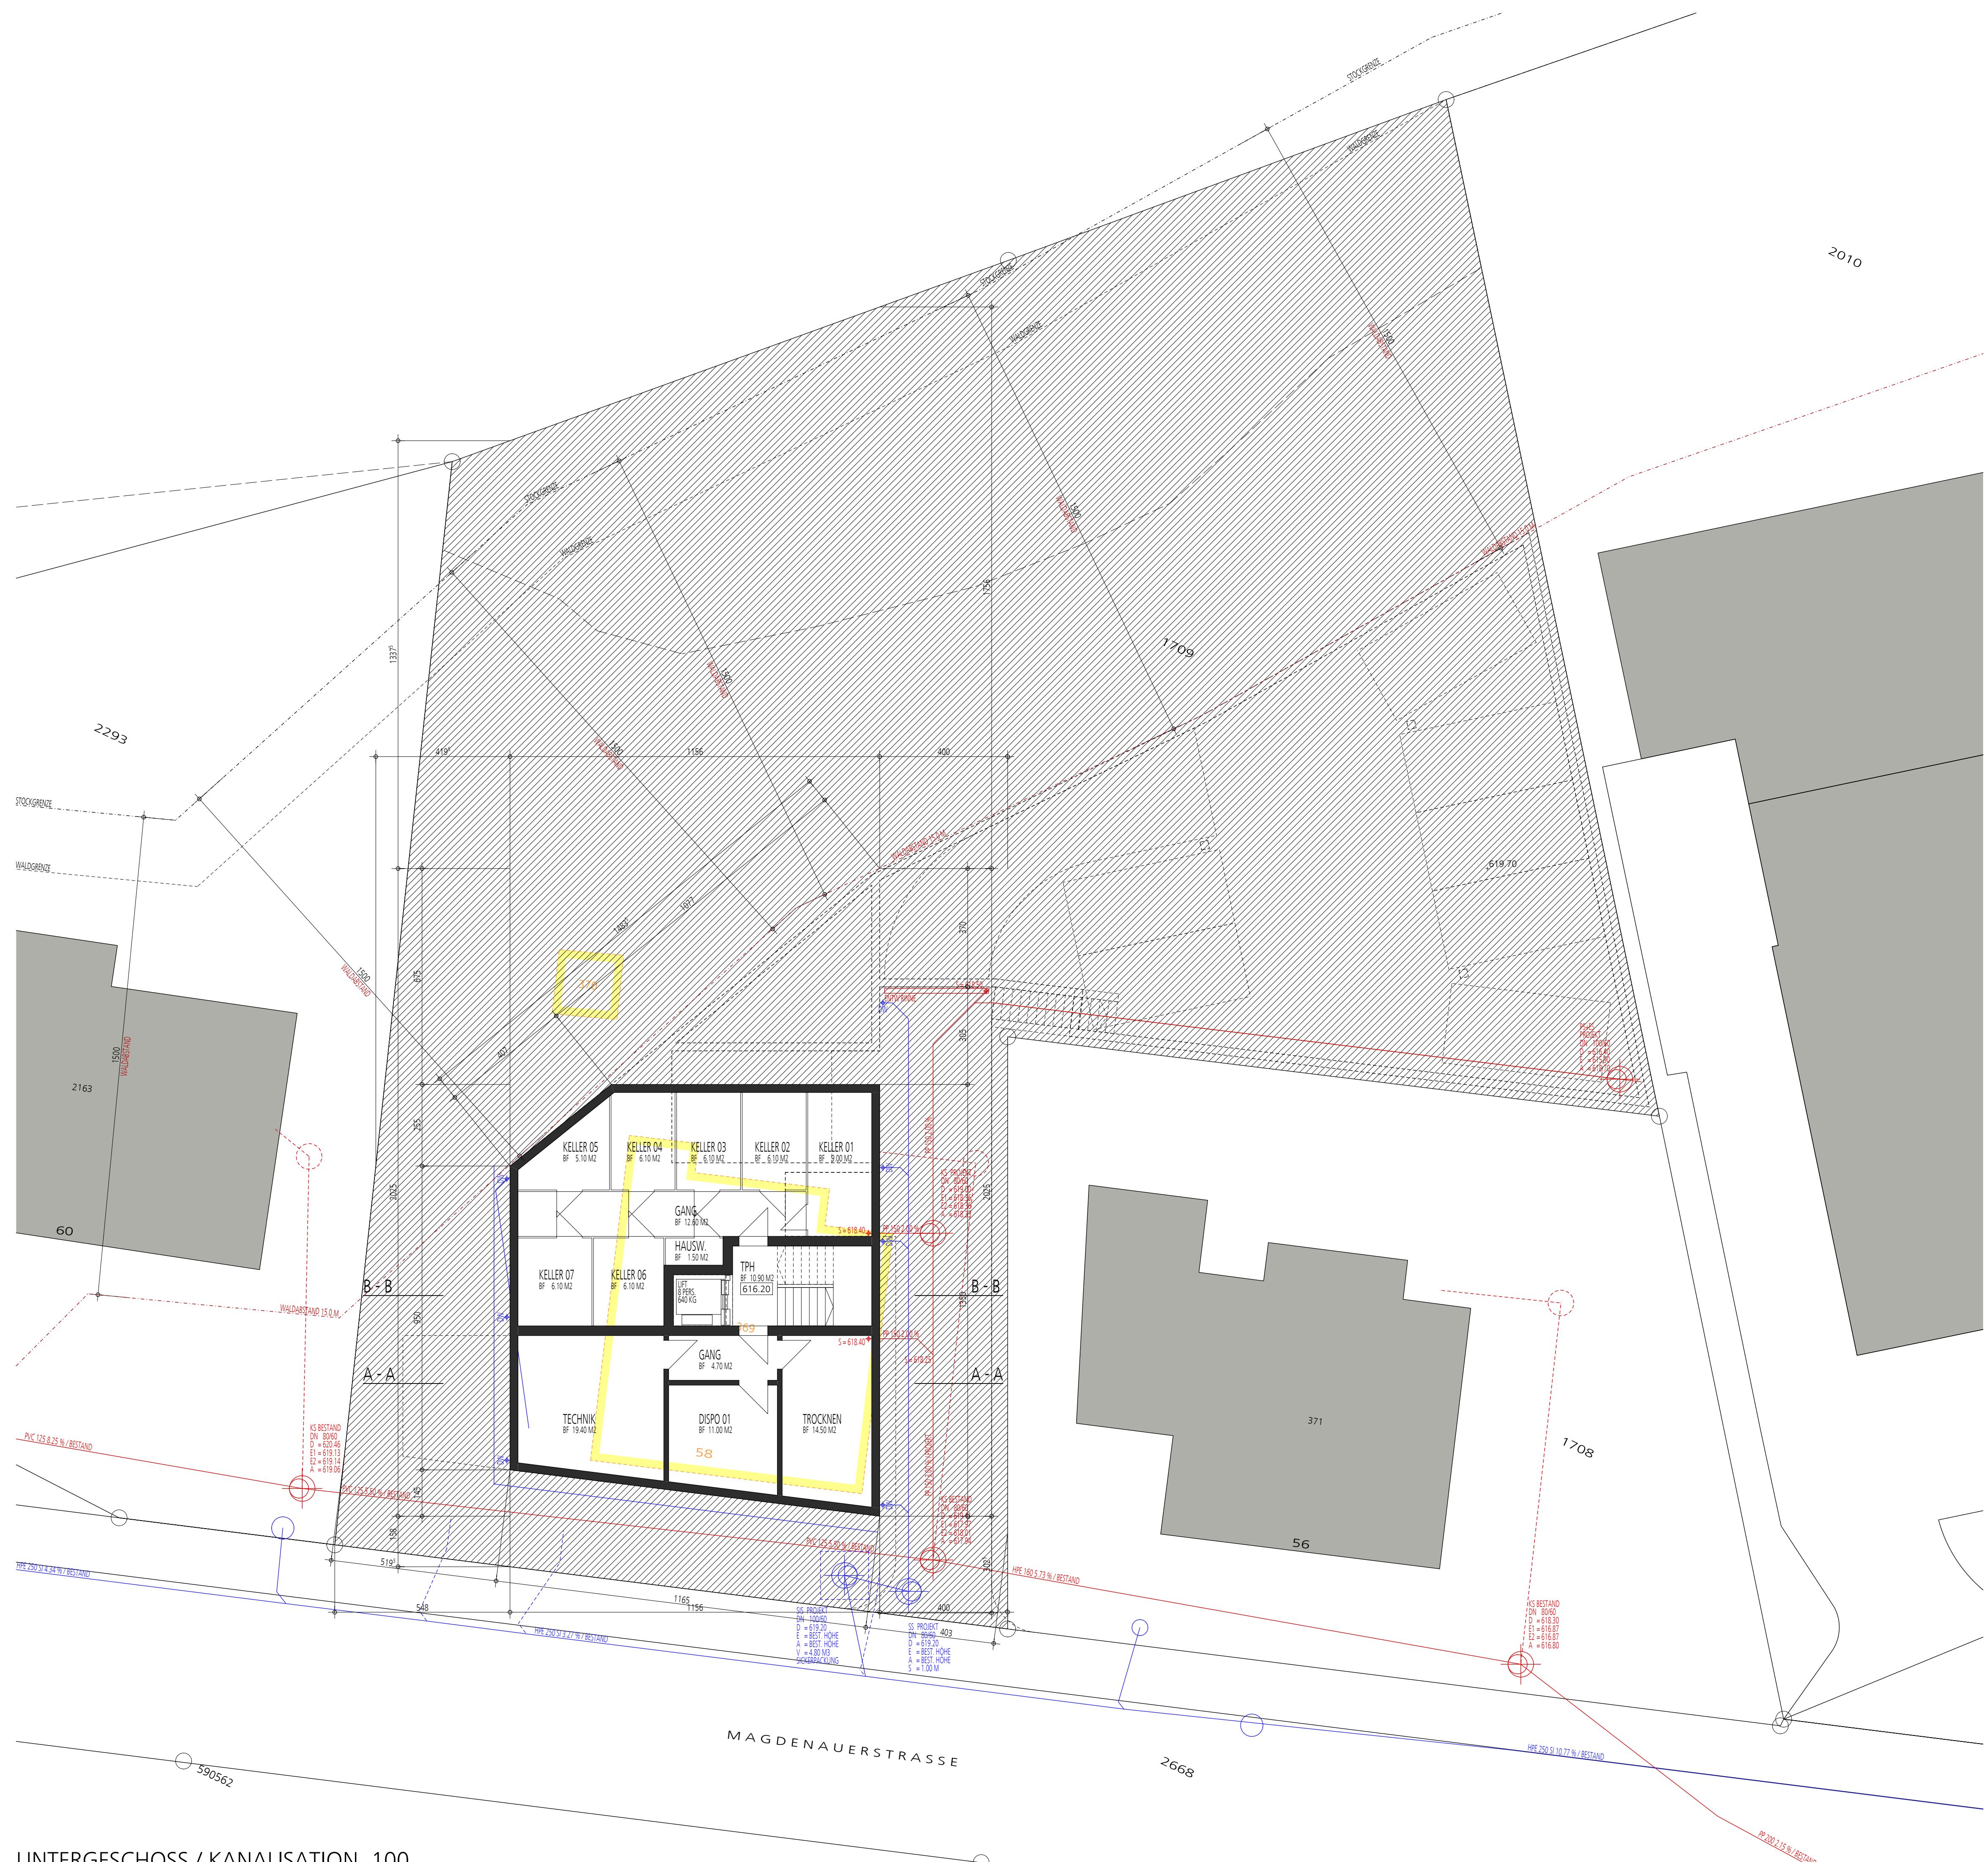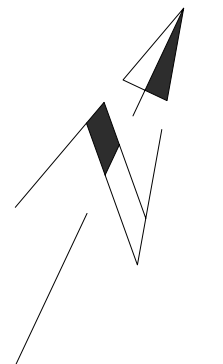



ar2 architekten ag
 dipl. architekten mas / sia
 schlossgasse 4 9320 arbon
 telefon +41 71 440 49 00
 info@ar2.ch www.ar2.ch

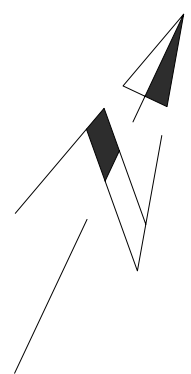

SOCKELGESCHOSS / UMGEBUNG 100

SAMARI
 MAGDENAUERSTRASSE 58 PARZELLE 1709 9230 FLAWIL
 BAUHERR:
 FAME IMMOBILIEN AG TELLSTRASSE 2 9320 ARBON
 GRUNDEIGENTUMER:
 FAME IMMOBILIEN AG TELLSTRASSE 2 9320 ARBON





05
 3 BAUEINGABE
 OBERGESCHOSS 1:100
 UMGEBUNG 1:100

ar2 architekten ag
 dipl. architekten mas / sia
 schlossgasse 4 9320 arbon
 telefon +41 71 440 49 00
 info@ar2.ch www.ar2.ch

DP FORMAT : 84 / 60 DATUM : 20.10.2021 REV :
 ARBON BAUHERR GRUNDEIGENTUMER ARCHITEKT

+ 00.00 = 621.80 M.Ü.M. = OK F BO ERDGESCHOSS
 MAGDENAUERSTRASSE 58

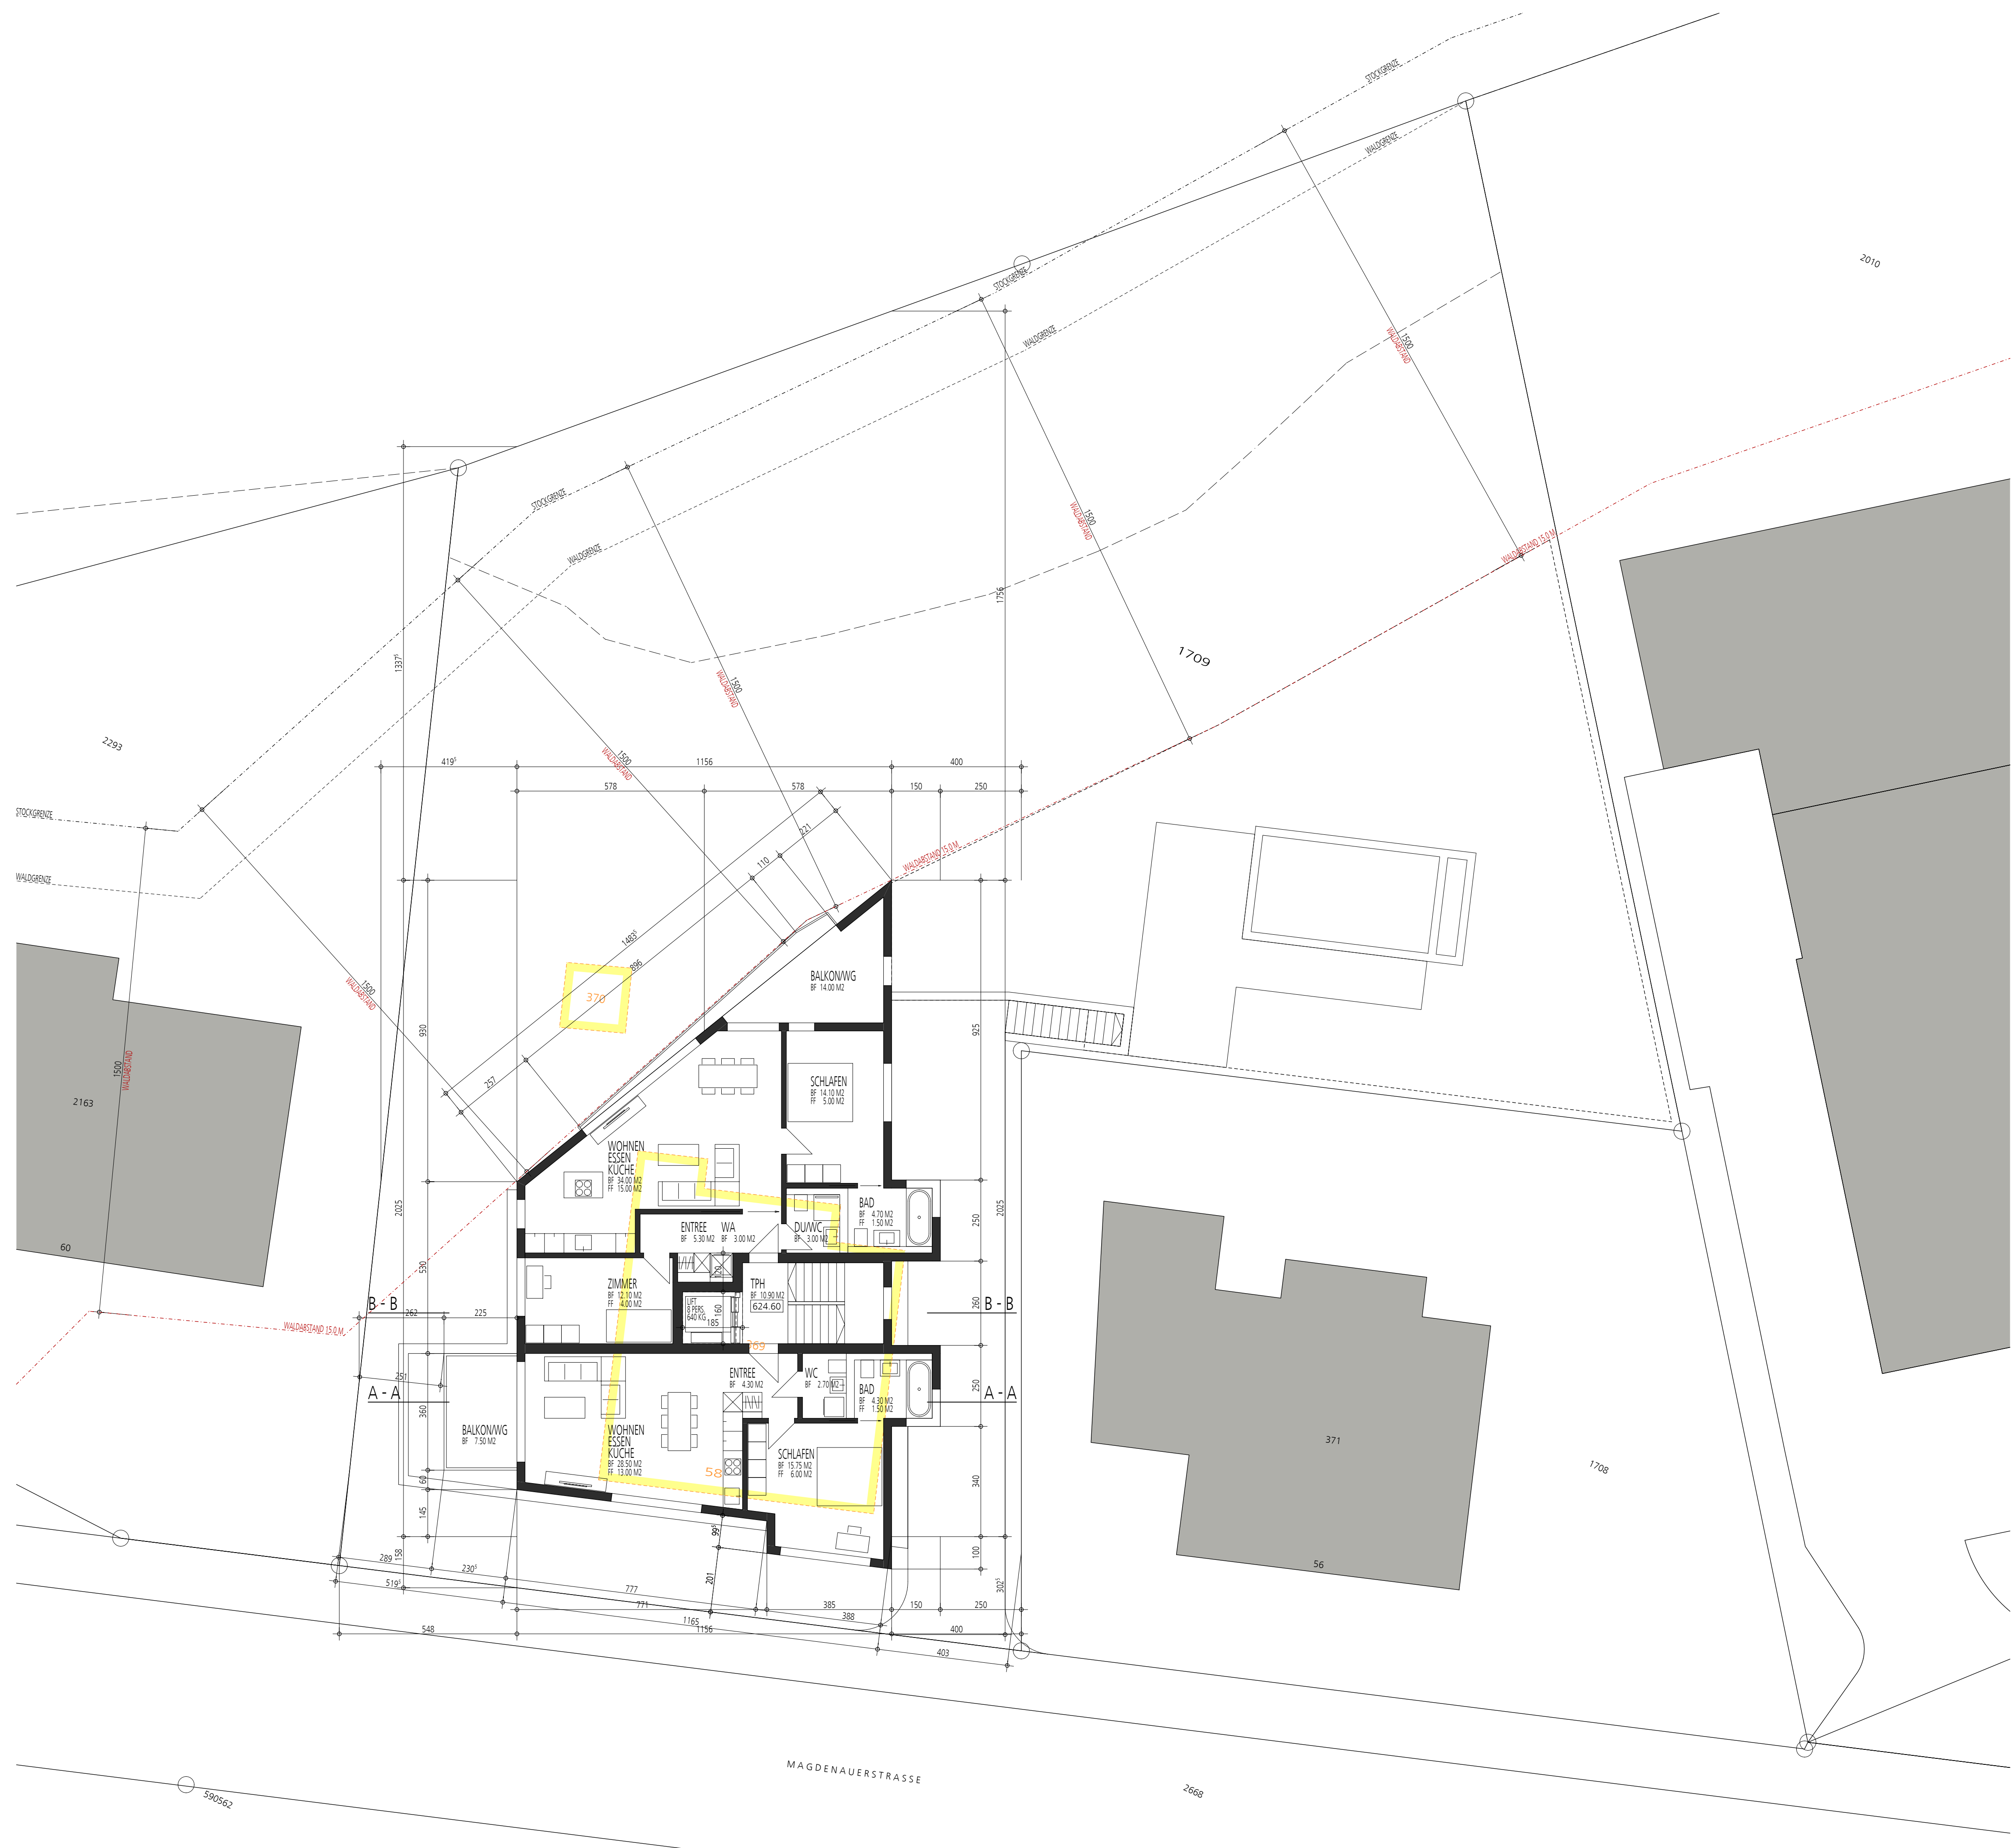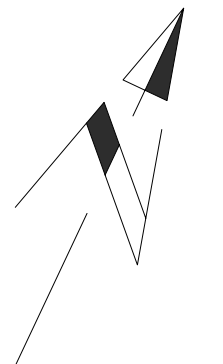

OBERGESCHOSS / UMGEBUNG 100

SAMARI
 MAGDENAUERSTRASSE 58 PARZELLE 1709 9230 FLAWIL
 BAUHERR:
 FAME IMMOBILIEN AG TELLSTRASSE 2 9320 ARBON
 GRUNDEIGENTUMER:
 FAME IMMOBILIEN AG TELLSTRASSE 2 9320 ARBON





06
 3 BAUEINGABE
 OBERGESCHOSS 1:100
 UMGEBUNG 1:100

ar2 architekten ag
 dipl. architekten mas / sia
 schlossgasse 4 9320 arbon
 telefon +41 71 440 49 00
 info@ar2.ch www.ar2.ch

DP FORMAT : 84 / 60 DATUM : 20.10.2021 REV :
 ARBON BAUHERR GRUNDEIGENTUMER ARCHITEKT

+ 00.00 = 621.80 M.Ü.M. = OK F BO ERDGESCHOSS MAGDENAUERSTRASSE 58

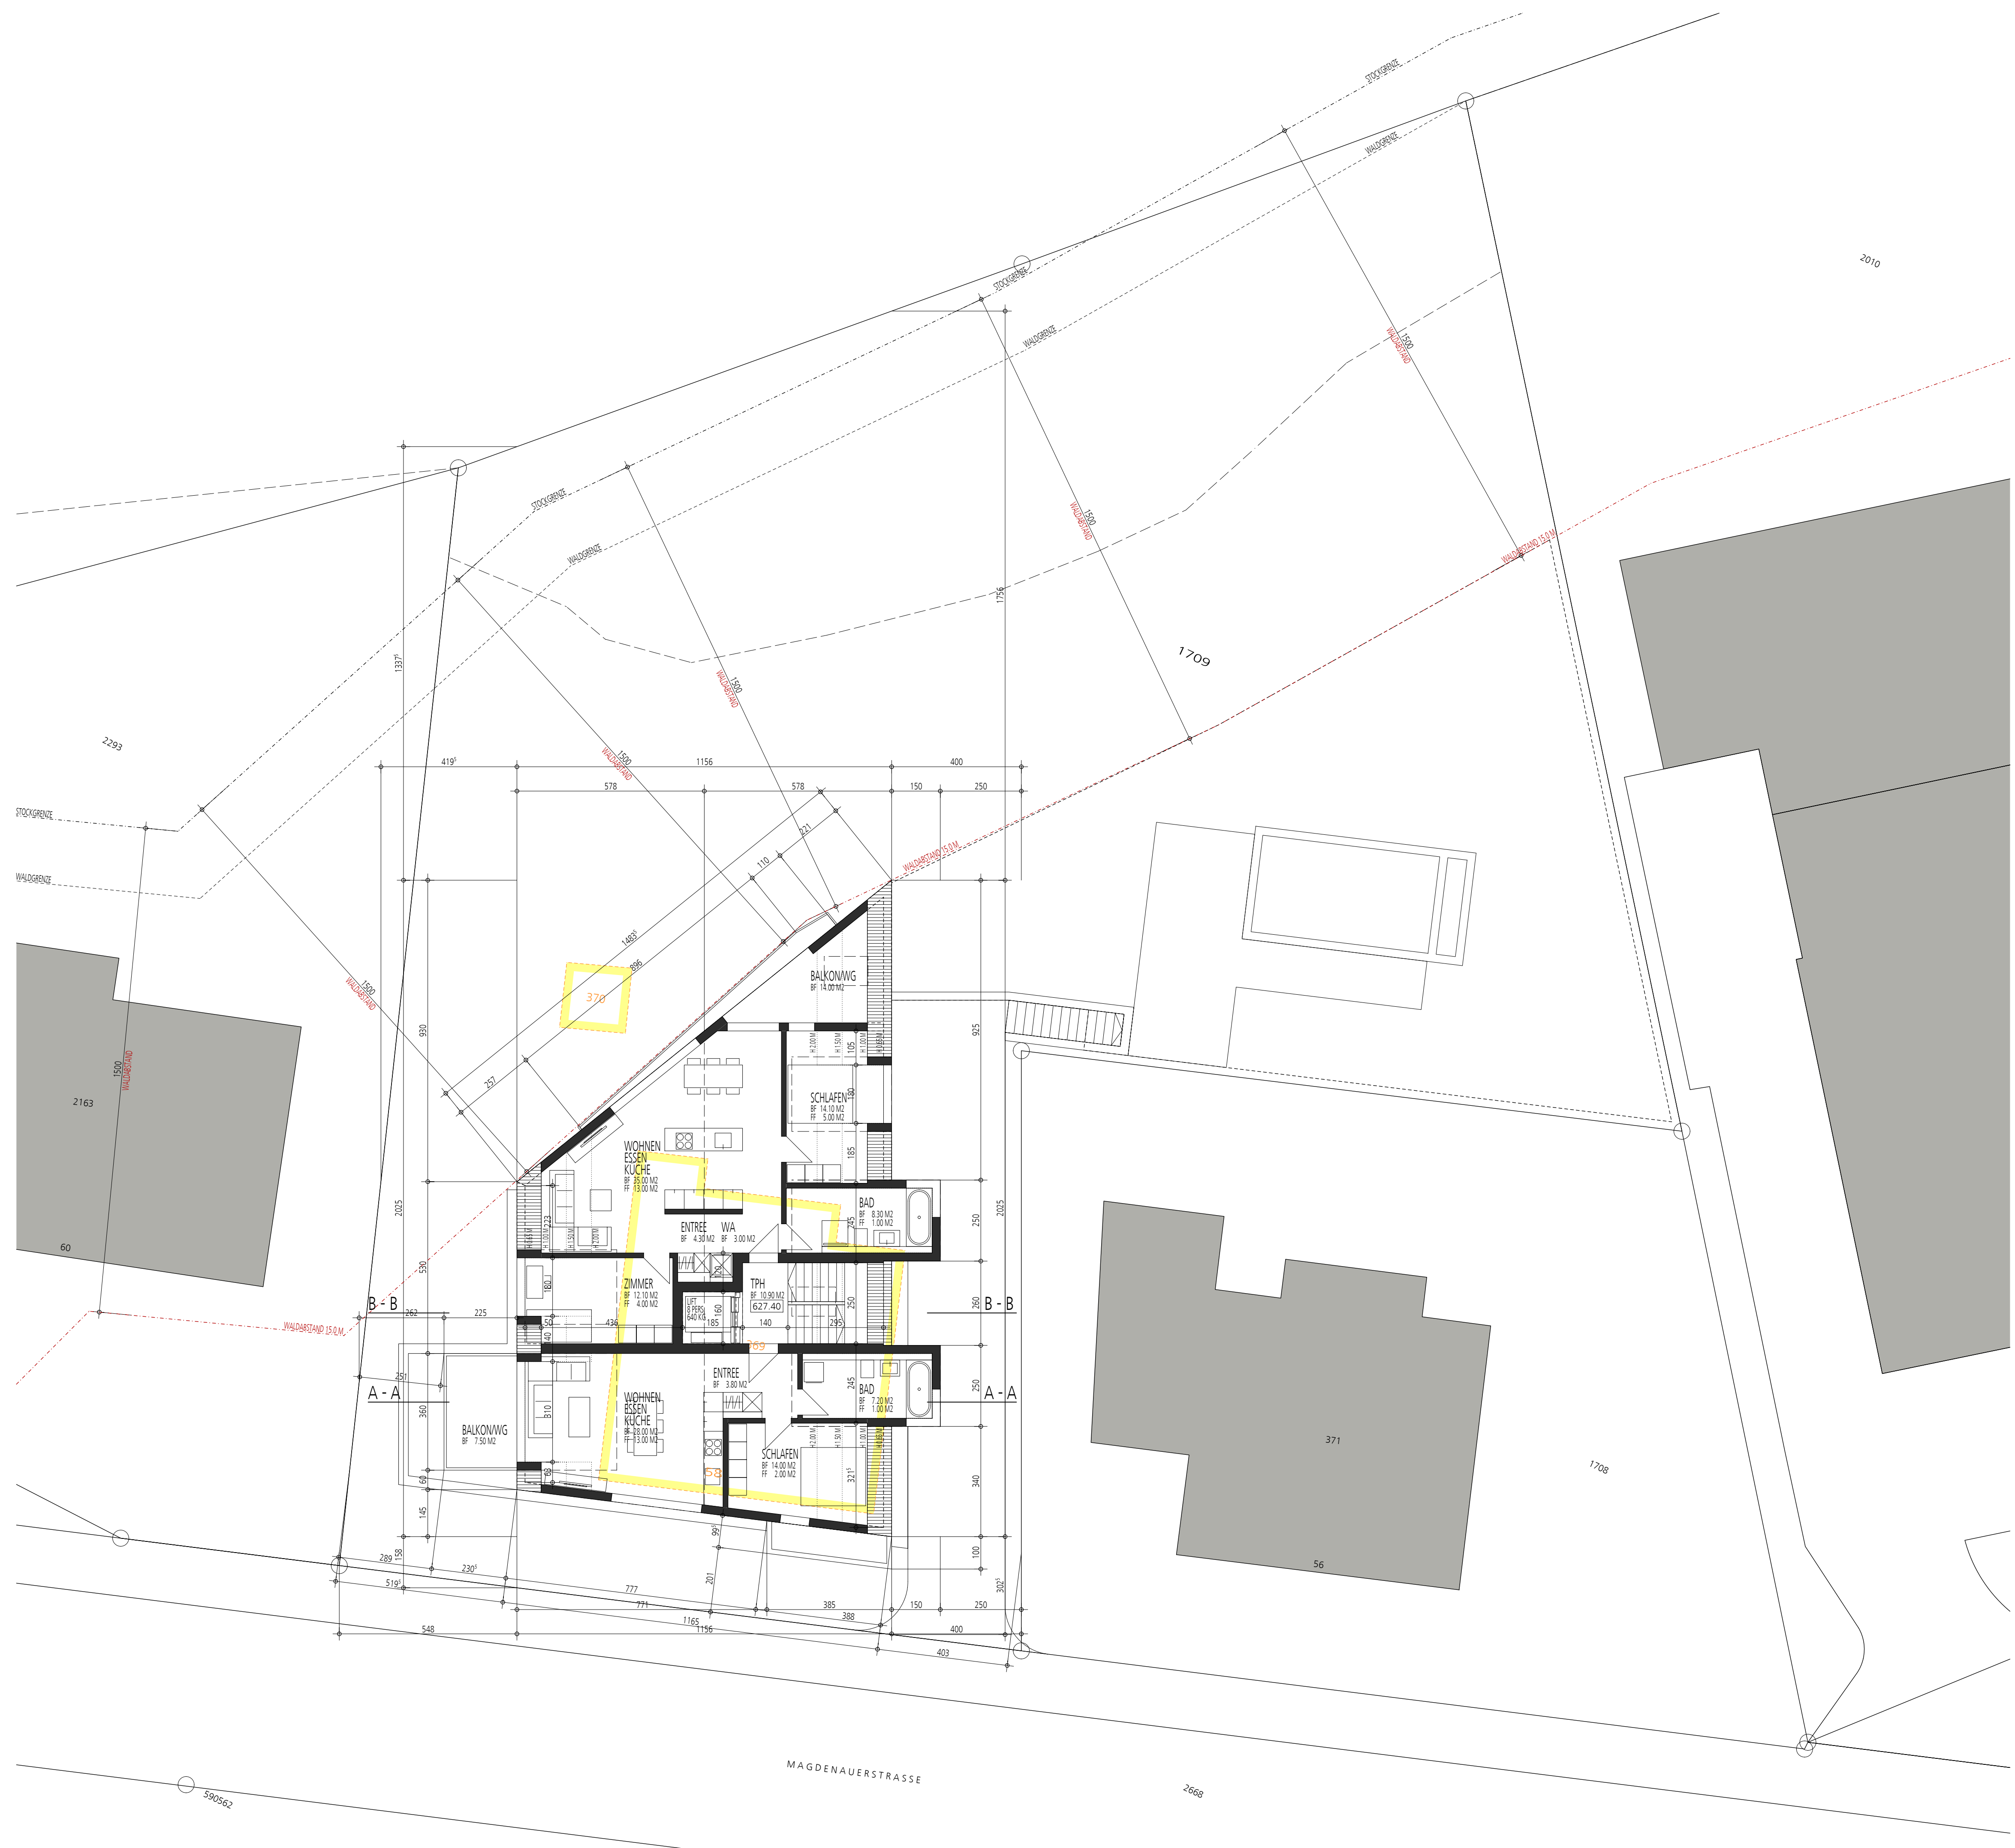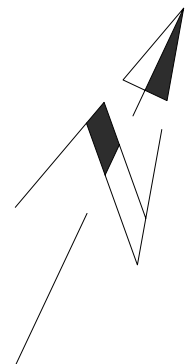

DACHGESCHOSS / UMGEBUNG 100



ar2 architekten ag
 dipl. architekten mas / sia
 schlossgasse 4 9320 arbon
 telefon ++41 71 440 49 00
 info@ar2.ch www.ar2.ch

