

1

2

3

Bauherr:  
Corinne Röhliberger,  
Bild, 9608 Ganterschwil

Objekt:  
Scheunenum- und Anbau

Plan:  
Variante 4 "Kühe längs im Anbau, 3  
Liegenboxenreihen"

Datum: 14.03.2022, 26.4.23, 9.5.23

Masstab: 1:100

Grösse: A1




A

A

B

B

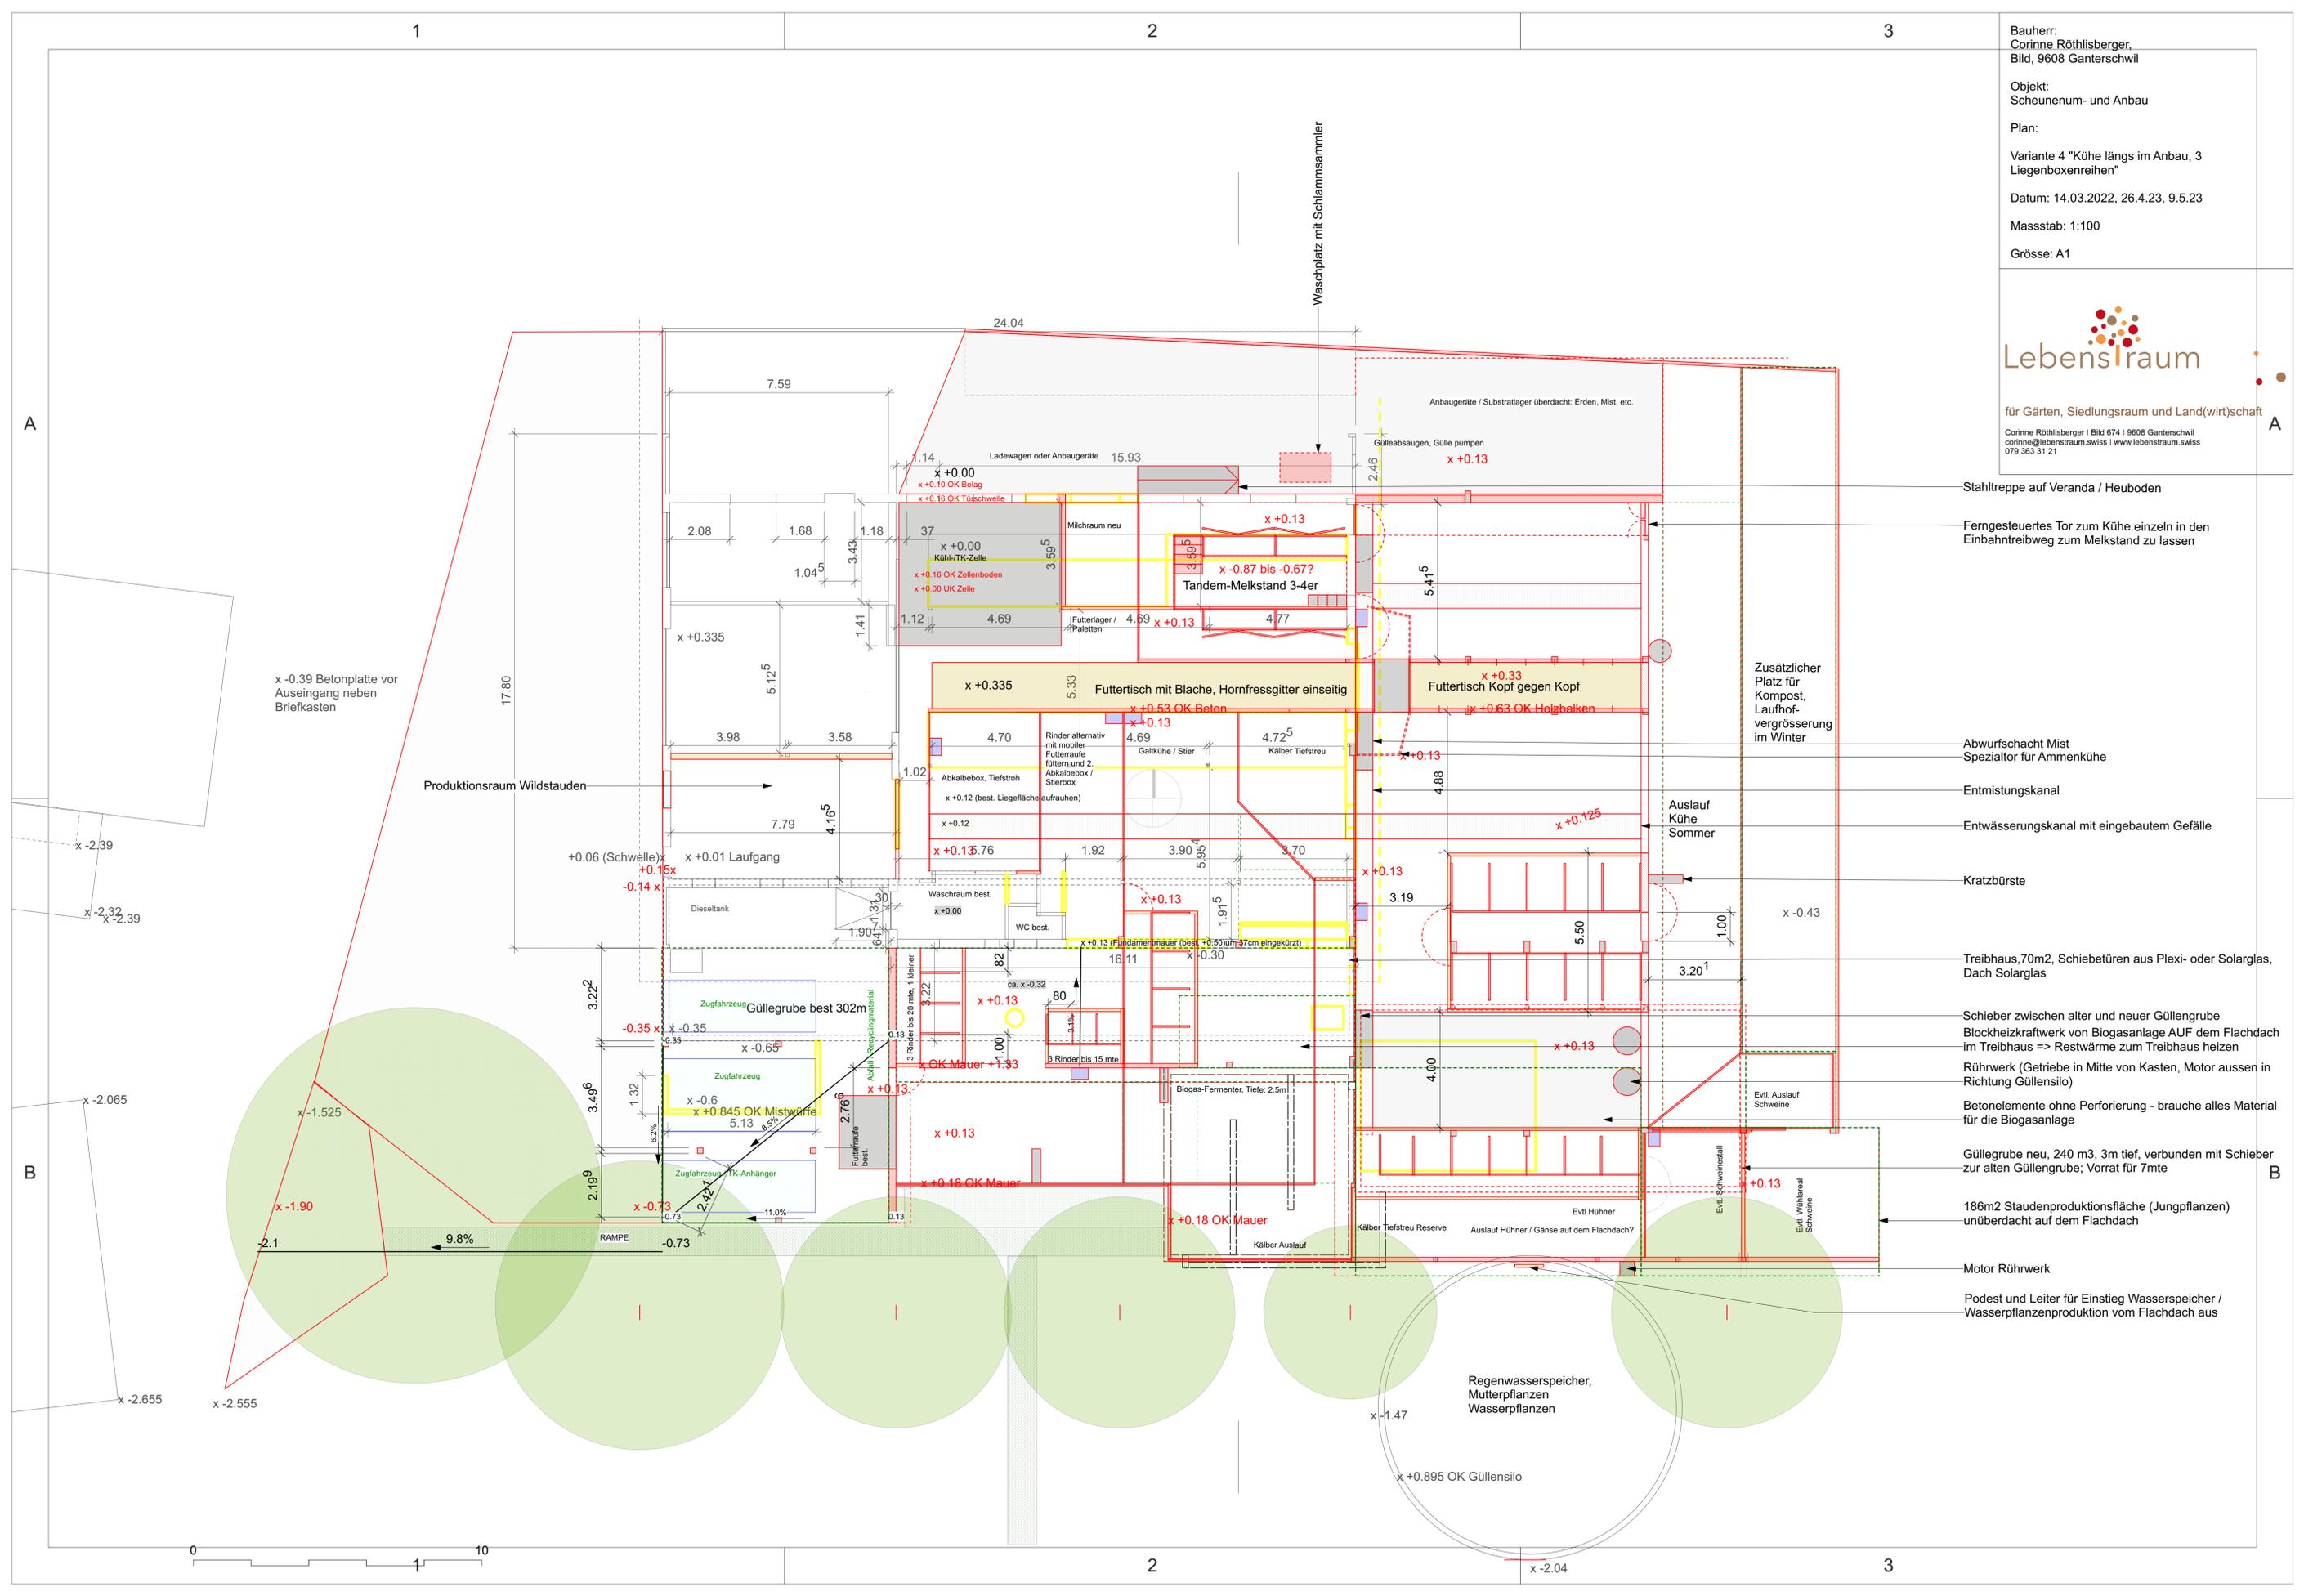

- Stahlterrace auf Veranda / Heuboden
- Ferngesteuertes Tor zum Kühe einzeln in den Einbahntreibweg zum Melkstand zu lassen
- Zusätzlicher Platz für Kompost, Laufhofvergrößerung im Winter
- Abwurfschacht Mist Spezialtor für Ammenkühe
- Entmistungskanal
- Entwässerungskanal mit eingebautem Gefälle
- Kratzbürste
- Treibhaus, 70m<sup>2</sup>, Schiebetüren aus Plexi- oder Solarglas, Dach Solarglas
- Schieber zwischen alter und neuer Güllegrube Blockheizkraftwerk von Biogasanlage AUF dem Flachdach im Treibhaus => Restwärme zum Treibhaus heizen
- Rührwerk (Getriebe in Mitte von Kasten, Motor aussen in Richtung Güllensilo)
- Betonenelemente ohne Perforierung - brauche alles Material für die Biogasanlage
- Güllegrube neu, 240 m<sup>3</sup>, 3m tief, verbunden mit Schieber zur alten Güllegrube; Vorrat für 7mte
- 186m<sup>2</sup> Staudenproduktionsfläche (Jungpflanzen) unüberdacht auf dem Flachdach
- Motor Rührwerk
- Podest und Leiter für Einstieg Wasserspeicher / Wasserpflanzenproduktion vom Flachdach aus



x -2.04