


# ANBAU HAUS KARLEN, MURI

SYLVIA & KURT SCHENK-ARCHITEKTEN AG

0 1 5 10  
m m m m

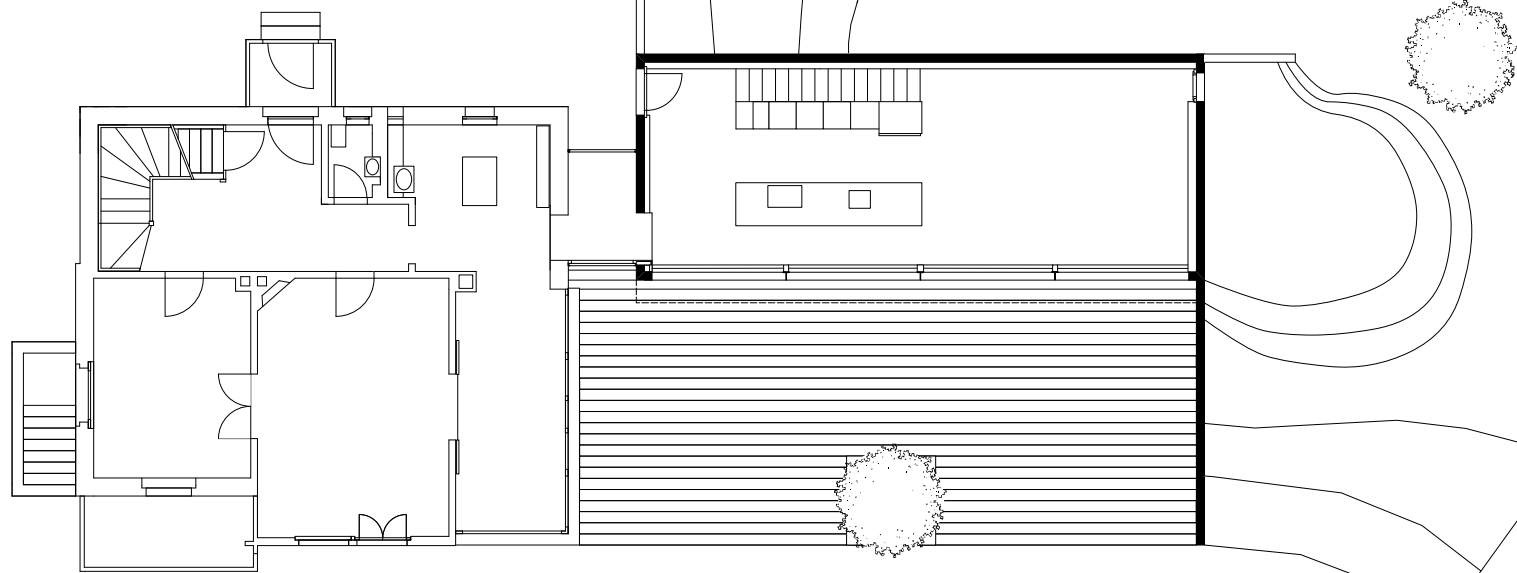


ERDGESCHOSS


# ANBAU HAUS KARLEN, MURI

SYLVIA & KURT SCHENK-ARCHITEKTEN AG


0 1 5m 10m  
m m

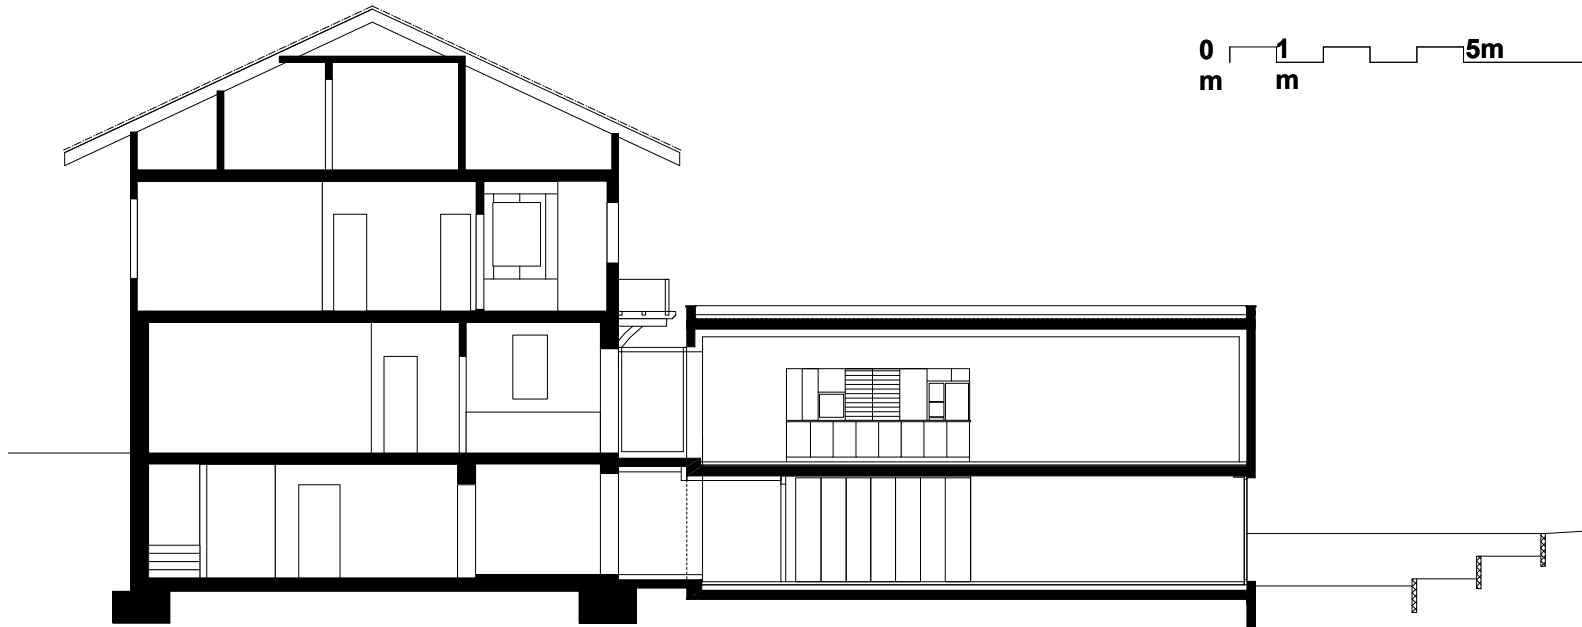

SCHNITT A-A

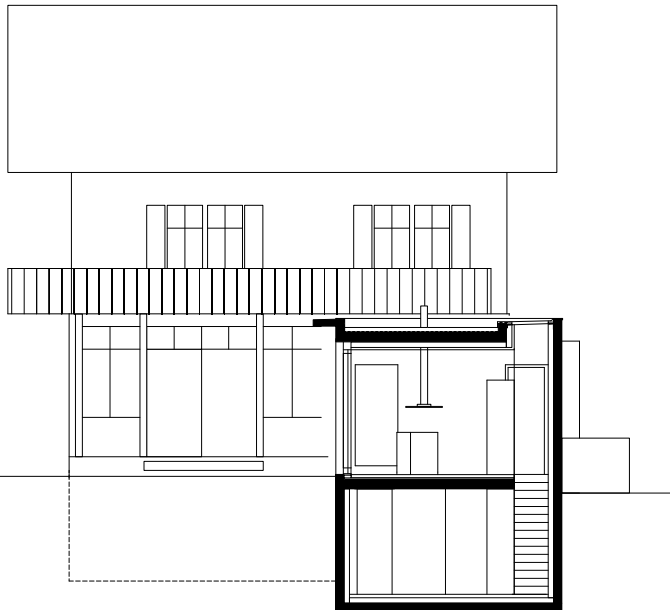


SCHNITT B-B

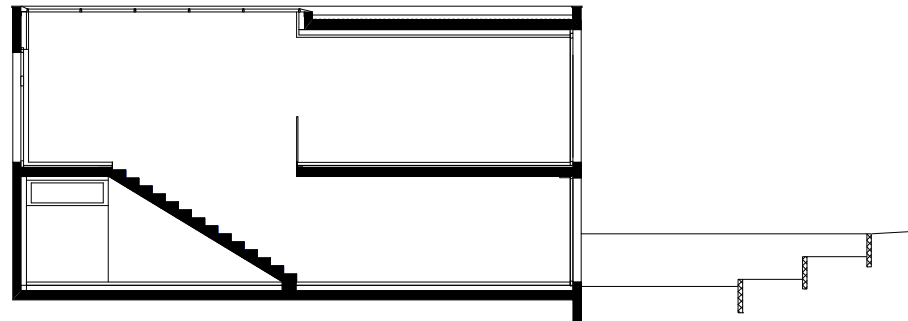

SCHNITT C-C


# ANBAU HAUS KARLEN, MURI

SYLVIA & KURT SCHENK-ARCHITEKTEN AG

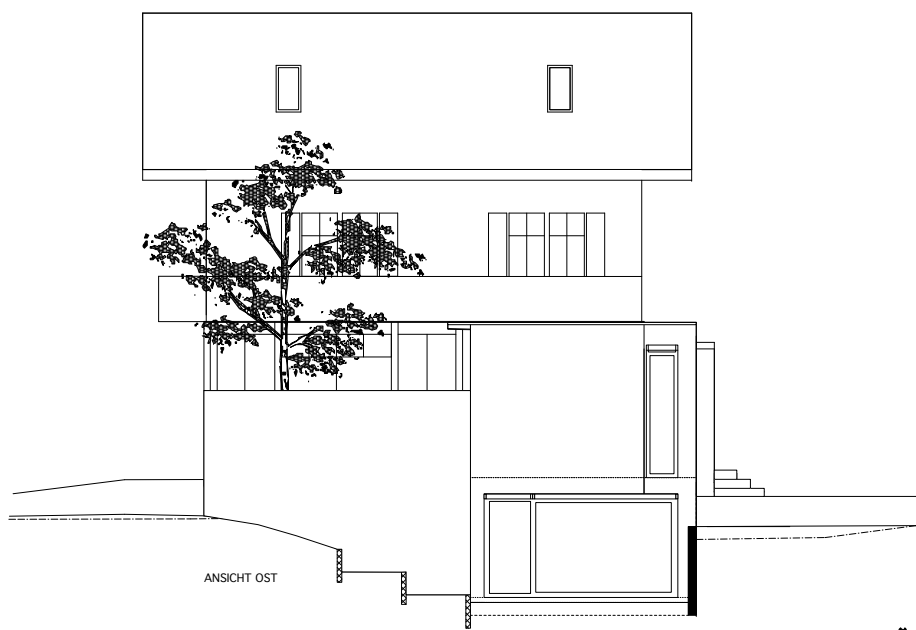

ANSICHT OST

0 1 5m 10m  
m m

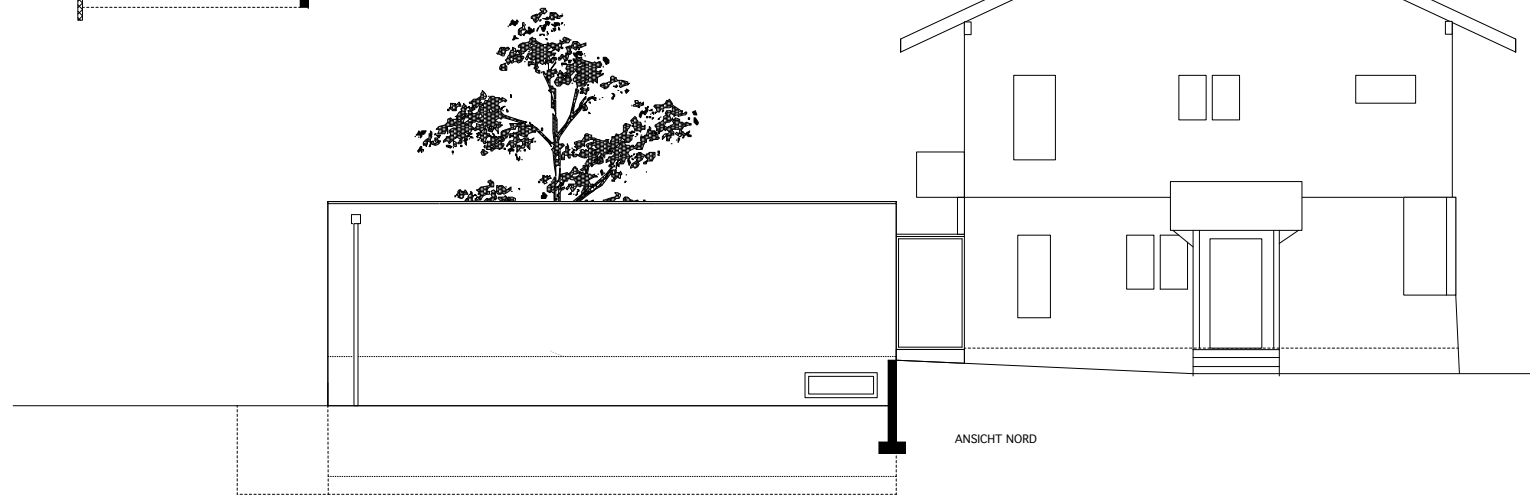

ANSICHT NORD

# ANBAU HAUS KARLEN, MURI

SYLVIA & KURT SCHENK-ARCHITEKTEN AG


0 1 5m 10m  
m m



# ANBAU HAUS KARLEN, MURI

SYLVIA & KURT SCHENK-ARCHITEKTEN AG

0 1 5m 10m  
m m

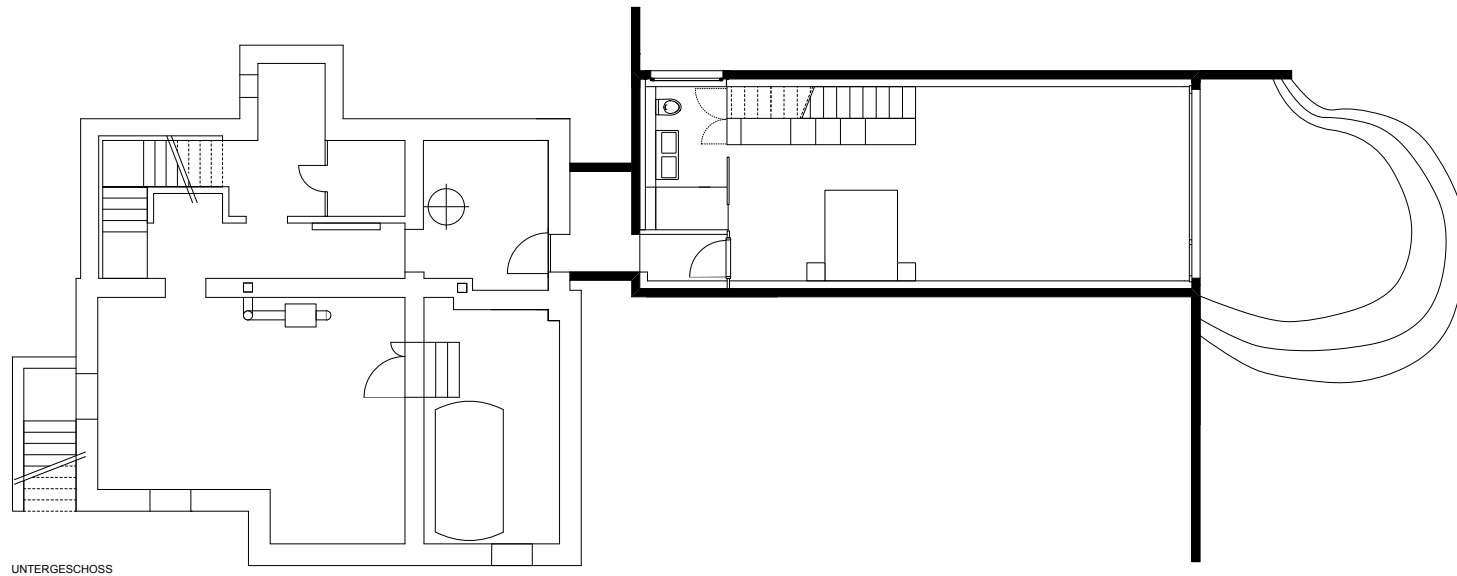

UNTERGESCHOSS