

HERISAUER 63
 HERISAUERSTRASSE 63+63A PARZELLE 1615 9200 GOSSAU
 BAUHERR:
 FAME IMMOBILIEN AG TELLSTRASSE 2 9320 ARBON
 GRUNDEIGENTUMER:
 FAME IMMOBILIEN AG TELLSTRASSE 2 9320 ARBON





02
 E BAUEINGABE
 KELLERGECHOSS 1:100
 KANALISATION 1:100

ar2 architekten ag
 dipl. architekten mas / sia
 schlossgasse 4 9320 arbion
 telefon +41 71 440 49 00
 info@ar2.ch www.ar2.ch

DP FORMAT : 84 / 60 DATUM : 10.04.2022 REV :
 ARBON BAUHERR GRUNDEIGENTUMER ARCHITEKT

+ 00.00 = 648.00 M.Ü.M. = OK F BO ERDGESCHOSS HERISAUERSTRASSE 63

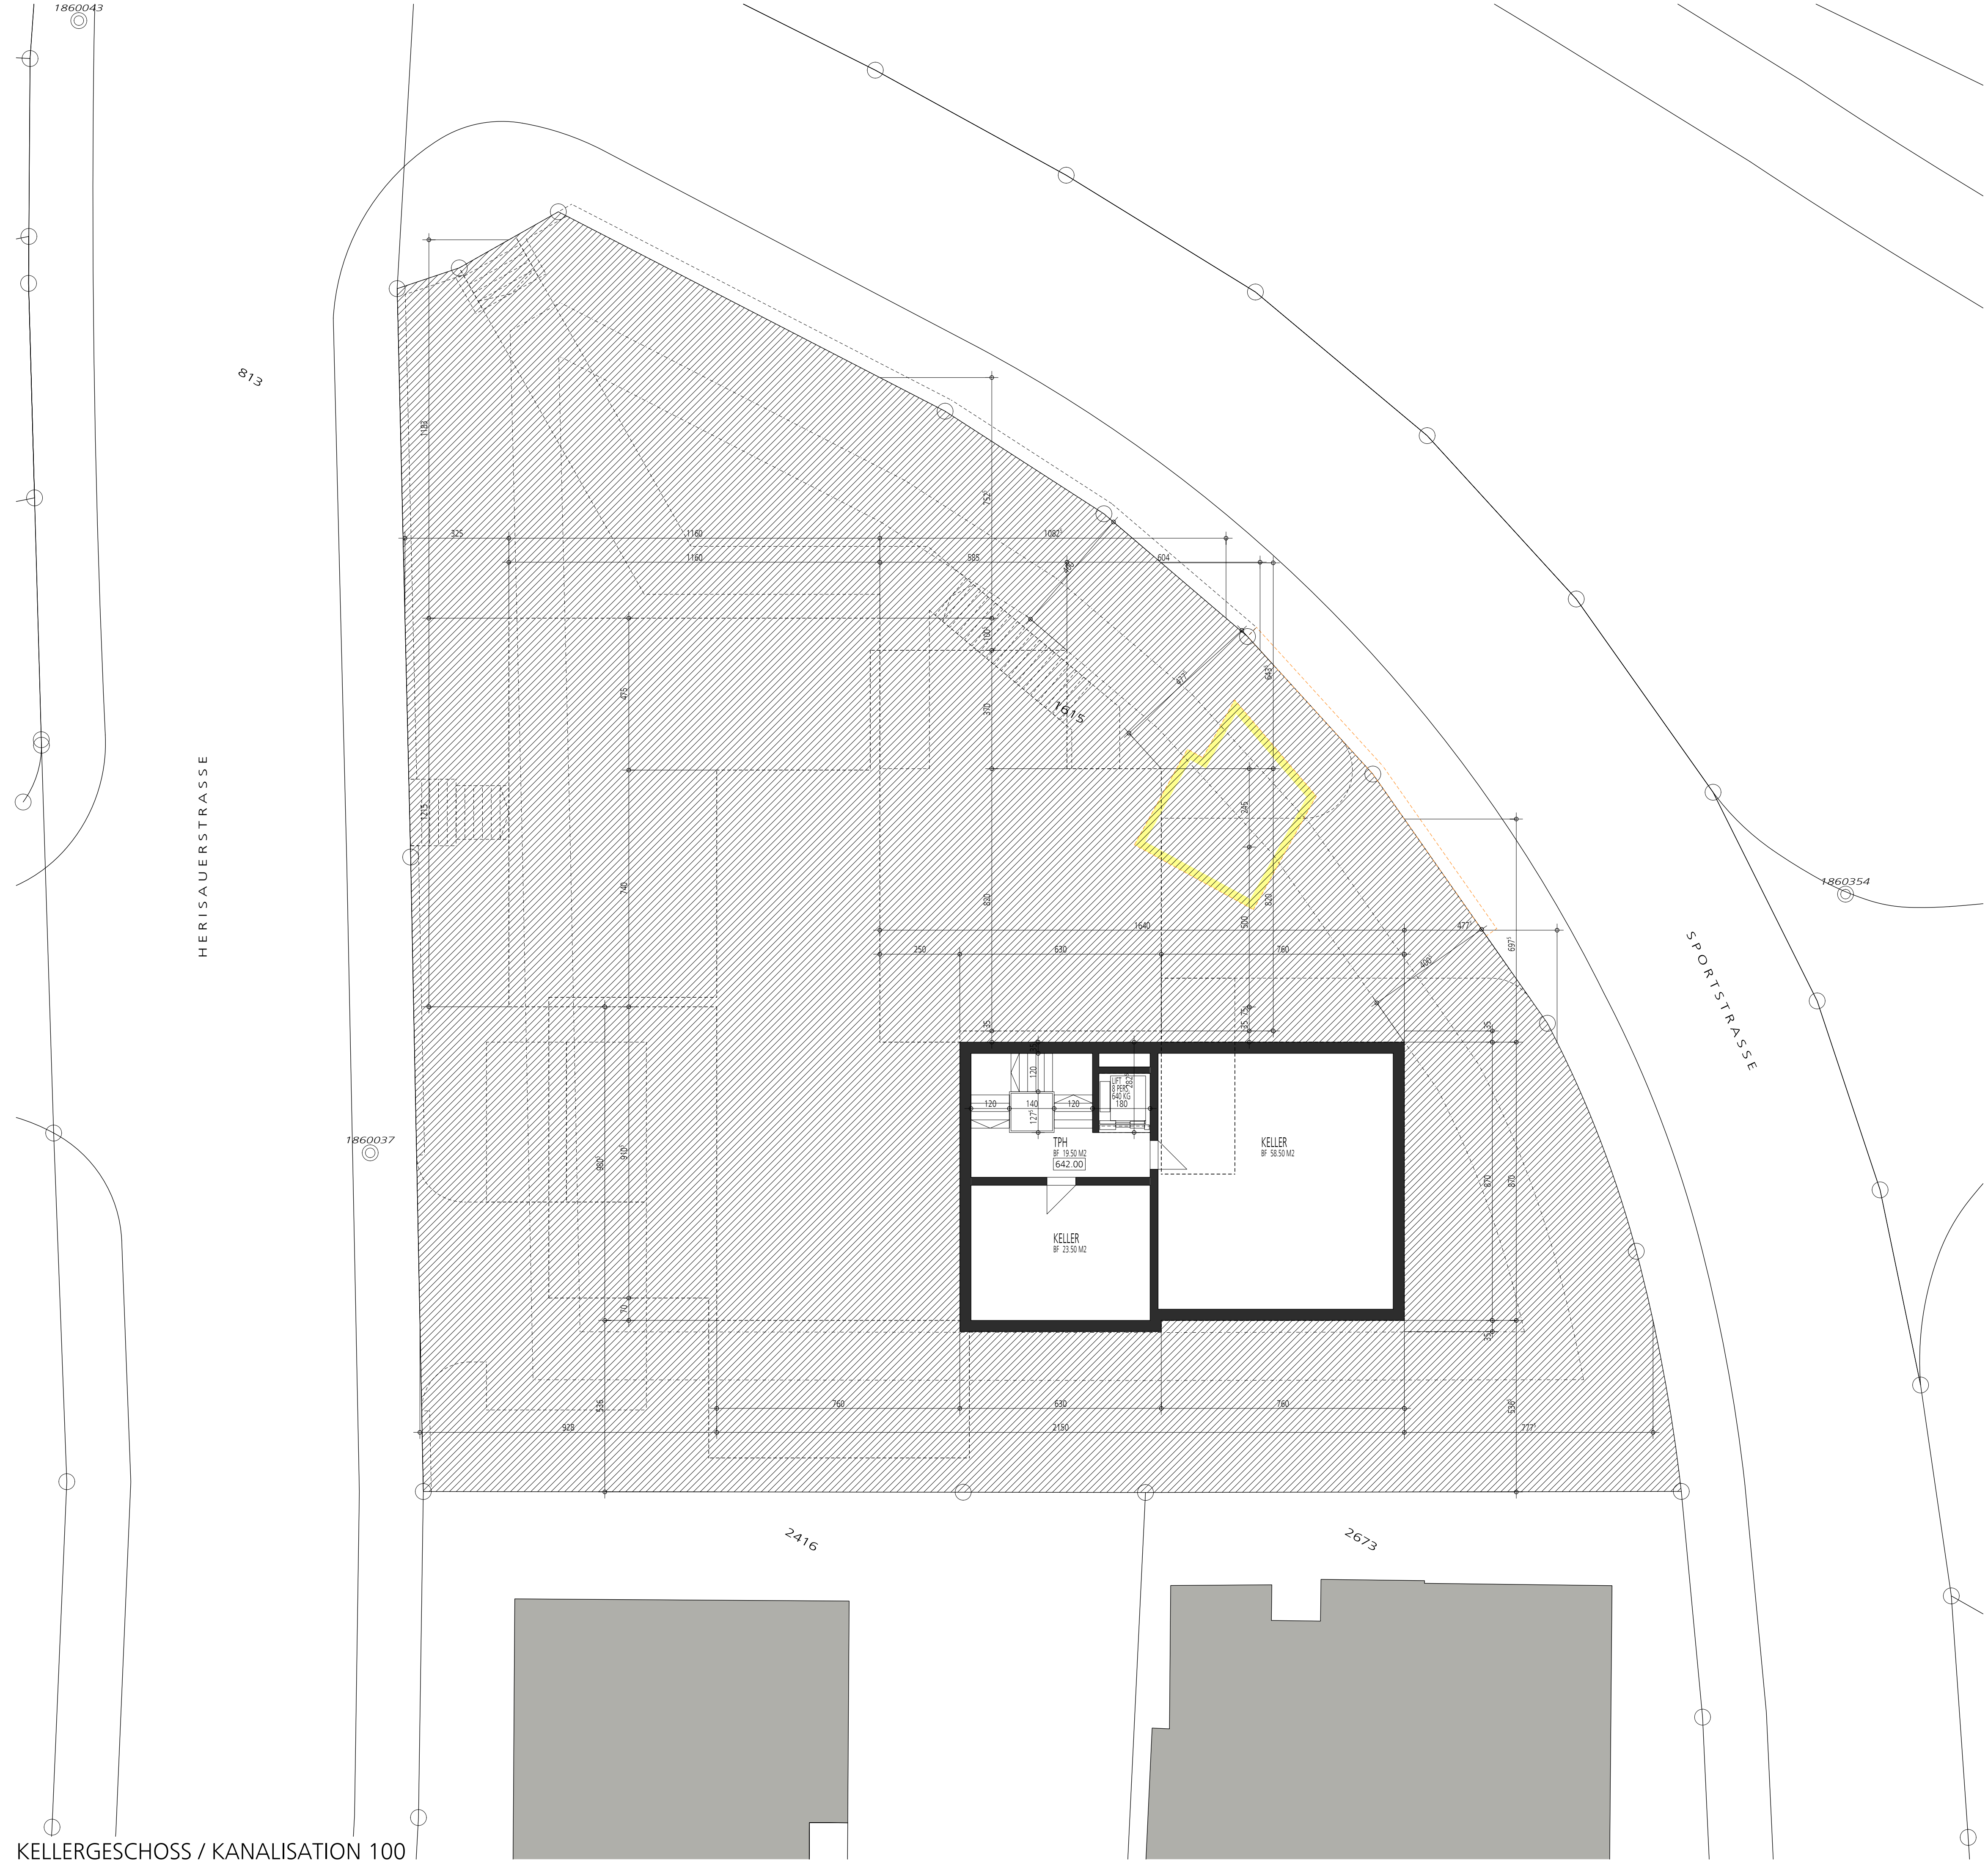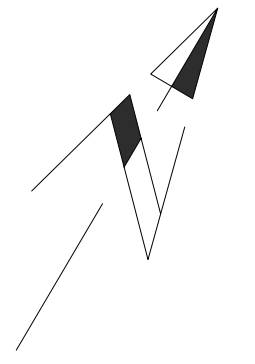

KELLERGECHOSS / KANALISATION 100

HERISAUER 63
 HERISAUERSTRASSE 63+63A PARZELLE 1615 9200 GOSSAU
 BAUHERR: FAME IMMOBILIEN AG TELLSTRASSE 2 9320 ARBON
 GRUNDEIGENTUMER: FAME IMMOBILIEN AG TELLSTRASSE 2 9320 ARBON





03
 E BAUEINGABE
 UNTERGESCHOSS 1:100
 UMGEBUNG 1:100

ar2 architekten ag
 dipl. architekten mas / sia
 schlossgasse 4 9320 arbon
 telefon +41 71 440 49 00
 info@ar2.ch www.ar2.ch

DP FORMAT : 84 / 60 DATUM : 10.04.2022 REV :
 ARBON BAUHERR GRUNDEIGENTUMER ARCHITEKT

+ 00.00 = 648.00 M.Ü.M. = OK F BO ERDGESCHOSS HERISAUERSTRASSE 63

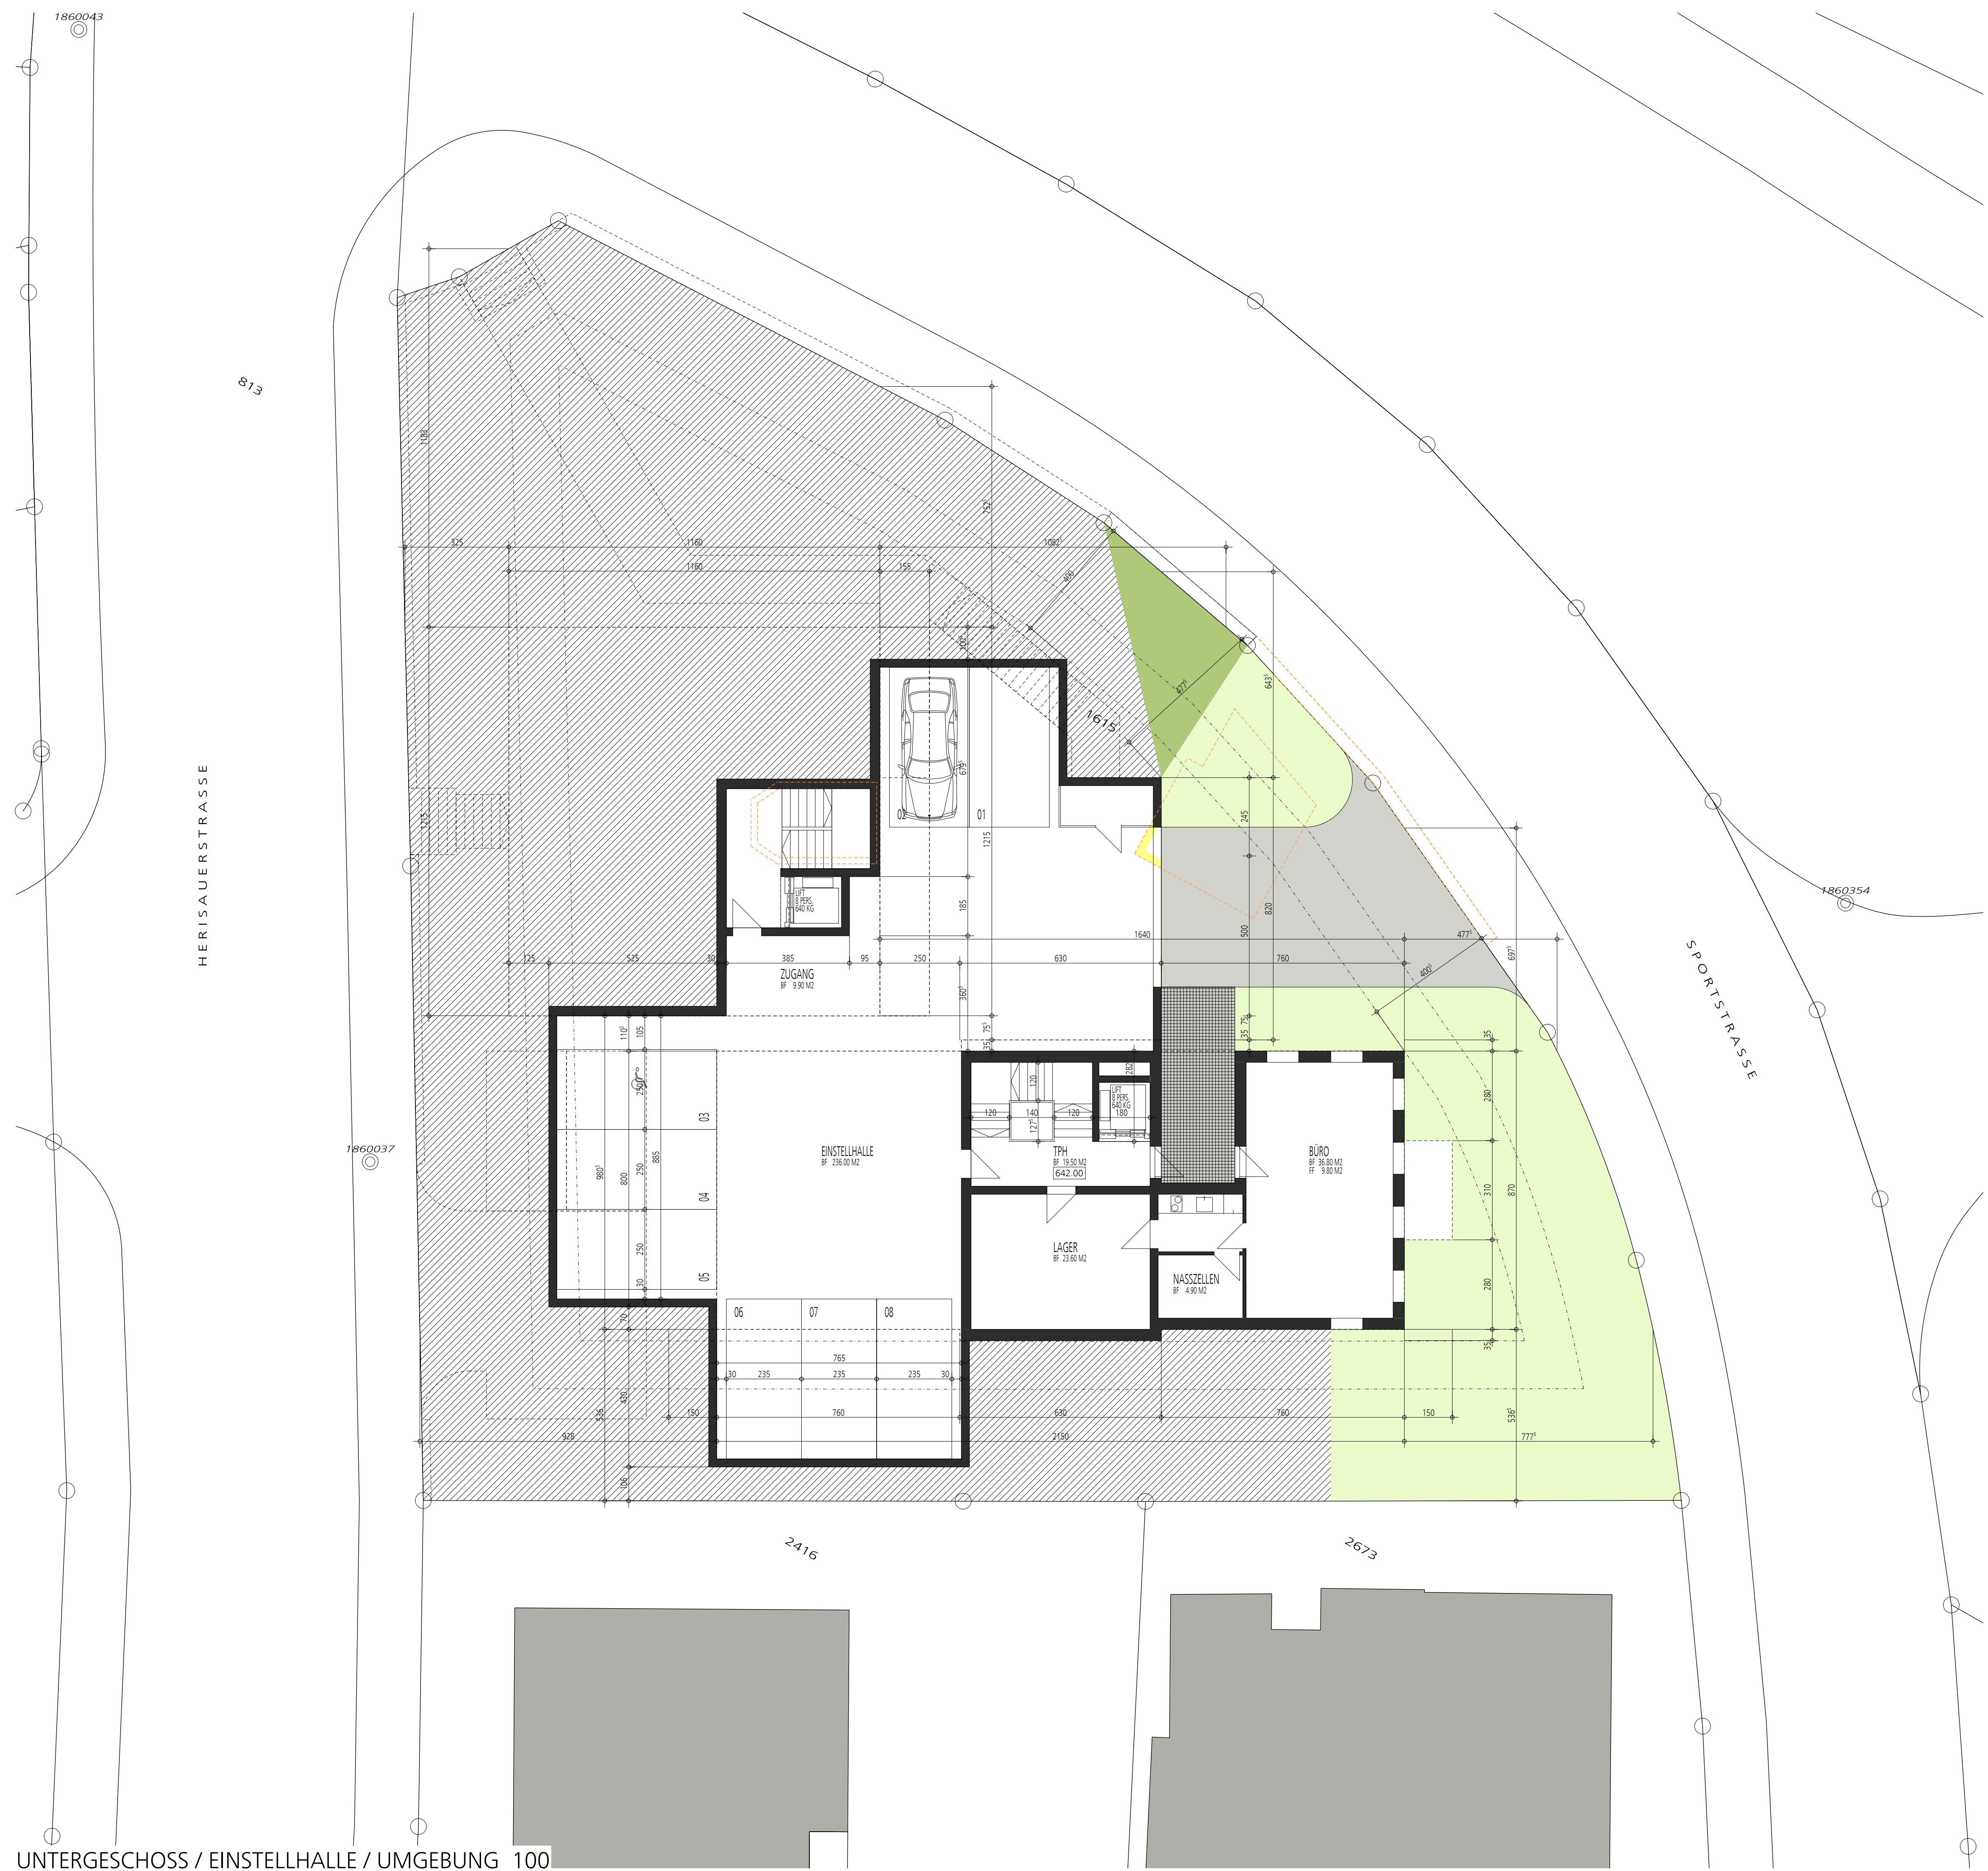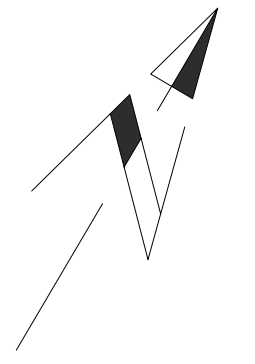

HERISAUER 63
 HERISAUERSTRASSE 63+63A PARZELLE 1615 9200 GOSSAU
 BAUHERR:
 FAME IMMOBILIEN AG TELLSTRASSE 2 9320 ARBON
 GRUNDEIGENTUMER:
 FAME IMMOBILIEN AG TELLSTRASSE 2 9320 ARBON





04
 E BAUEINGABE
 SOCKELGESCHOSS 1:100
 UMGEBUNG 1:100

ar2 architekten ag
 dipl. architekten mas / sia
 schlossgasse 4 9320 arbon
 telefon +41 71 440 49 00
 info@ar2.ch www.ar2.ch

DP FORMAT : 84 / 60 DATUM : 10.04.2022 REV :
 ARBON BAUHERR GRUNDEIGENTÜMER ARCHITEKT

+ 00.00 = 648.00 M.Ü.M. = OK F BO ERDGESCHOSS HERISAUERSTRASSE 63

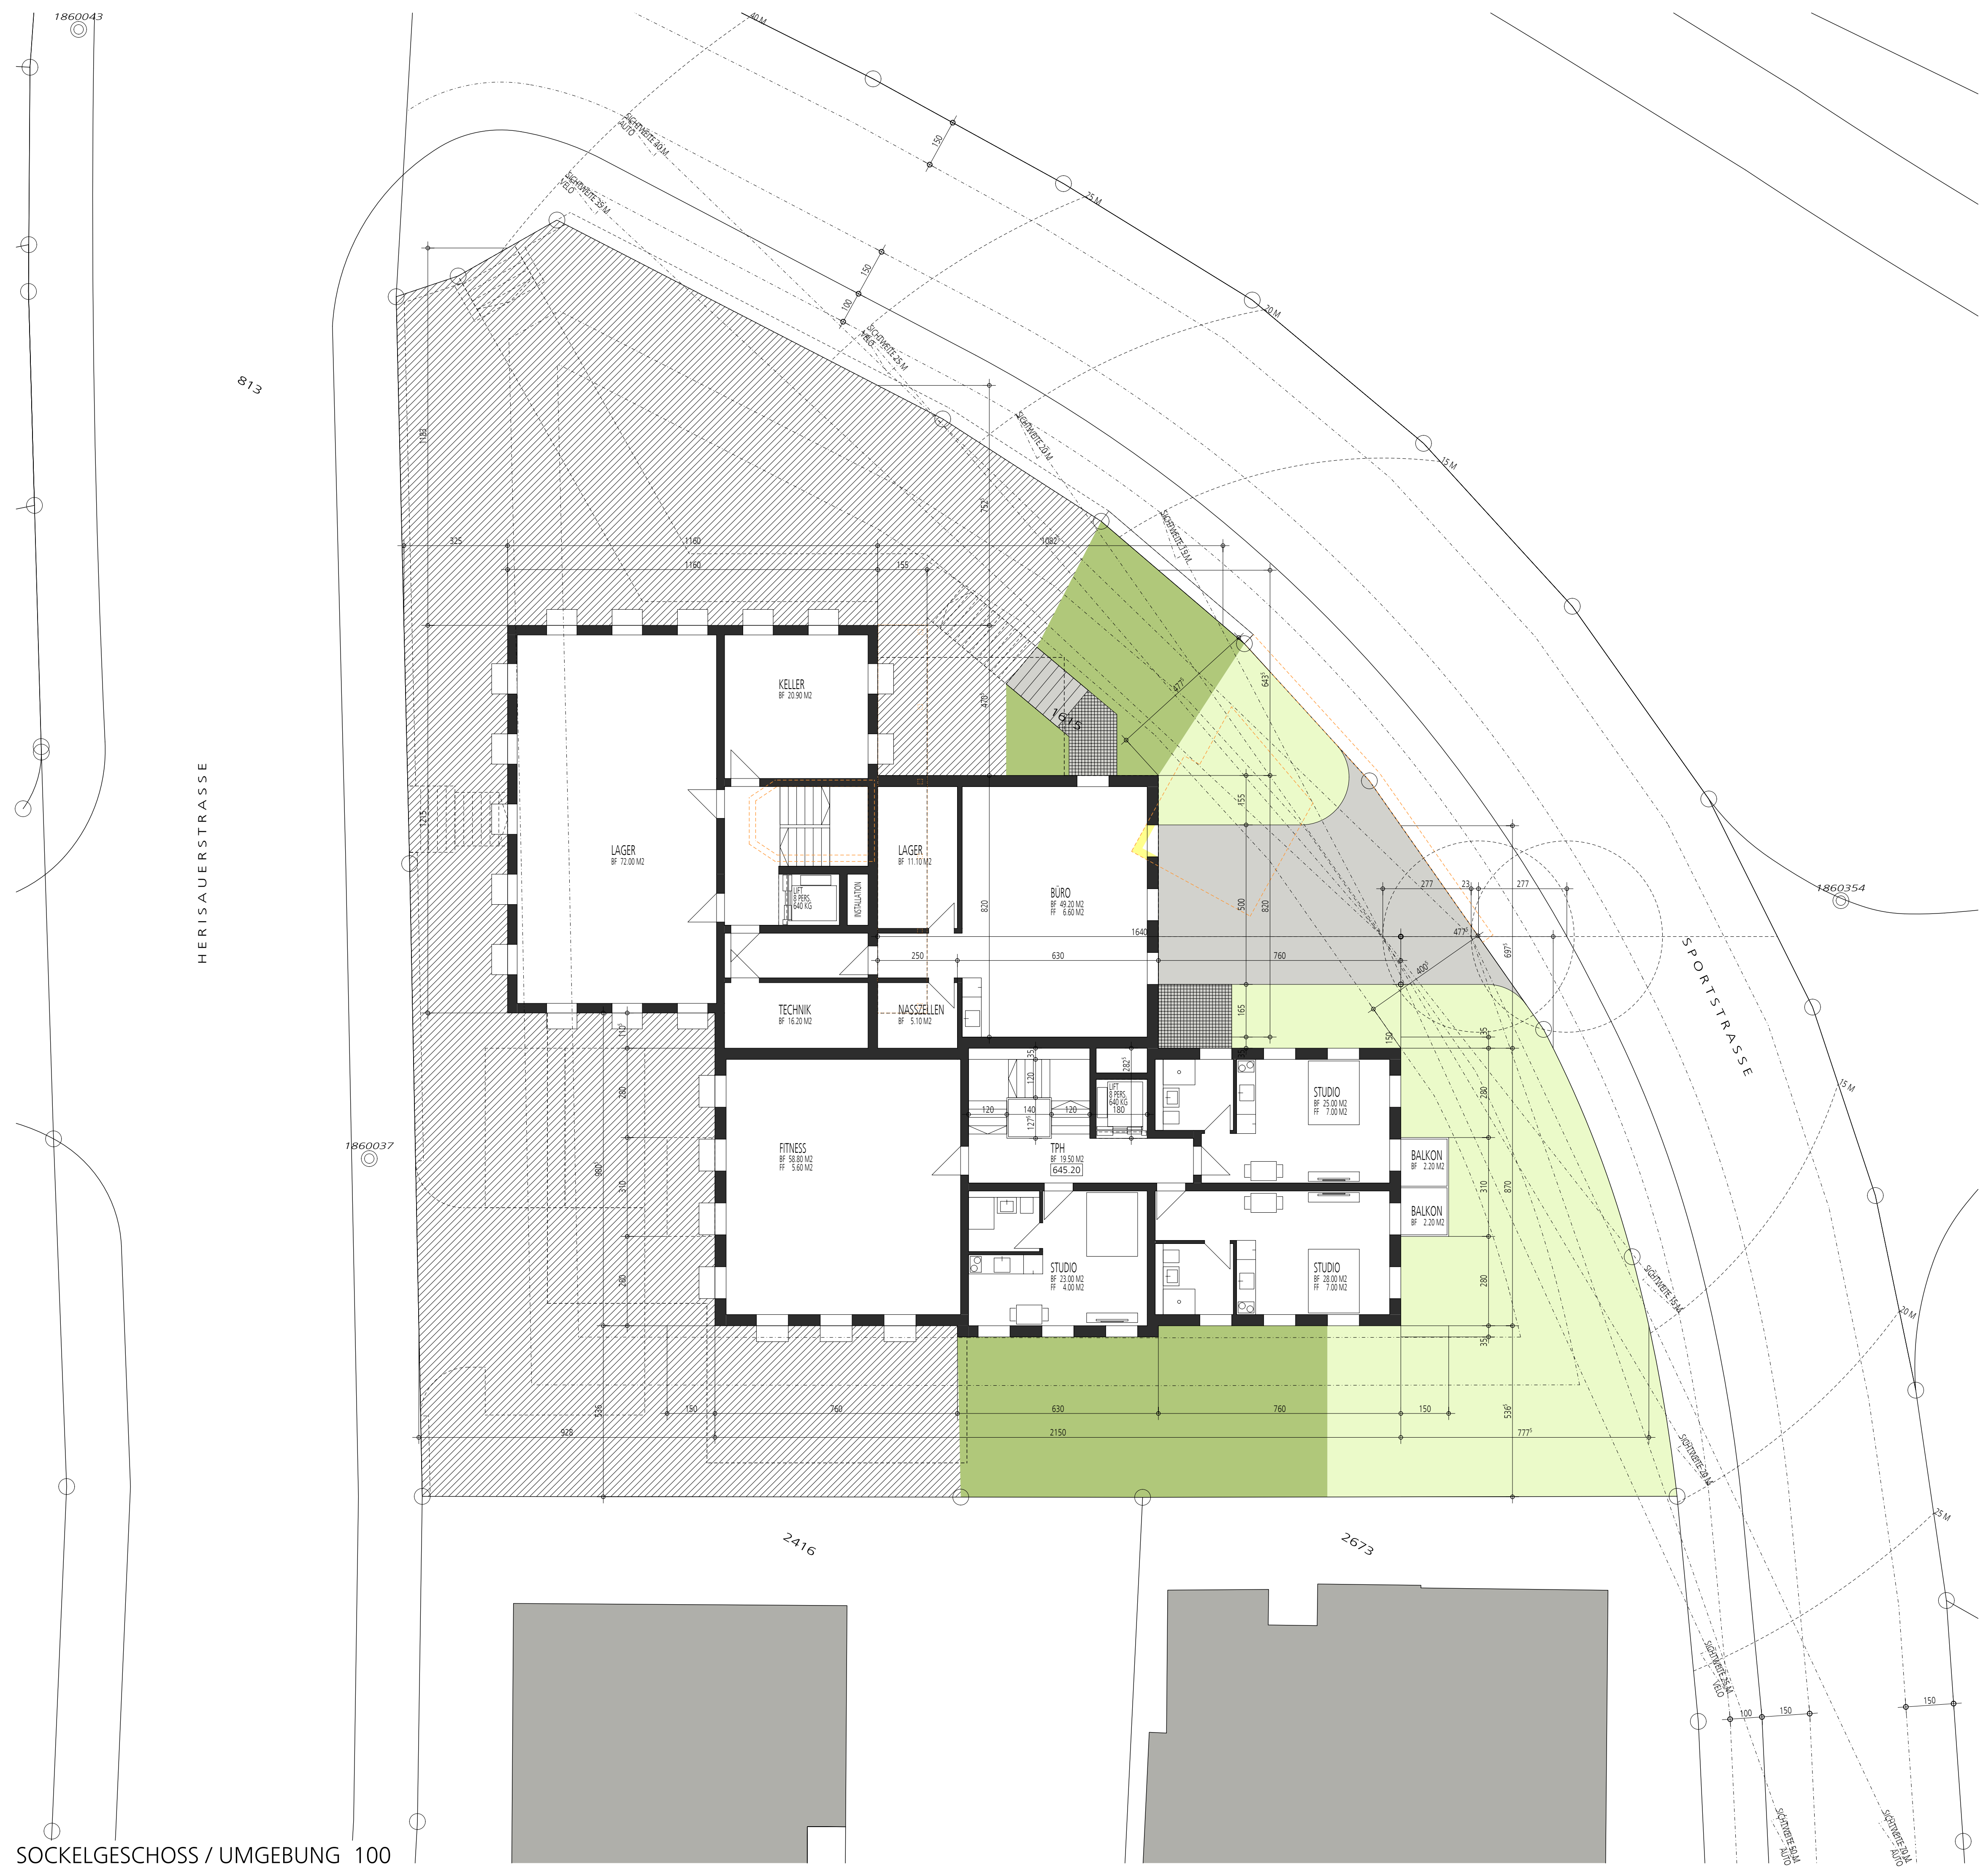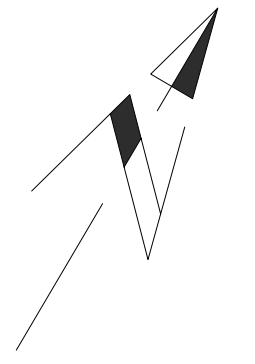

SOCKELGESCHOSS / UMGEBUNG 100

HERISAUER 63
 HERISAUERSTRASSE 63+63A PARZELLE 1615 9200 GOSSAU
 BAUHERR:
 FAME IMMOBILIEN AG TELLSTRASSE 2 9320 ARBON
 GRUNDEIGENTUMER:
 FAME IMMOBILIEN AG TELLSTRASSE 2 9320 ARBON





05
 E BAUEINGABE
 ERDGESCHOSS 1:100
 UMGEBUNG 1:100

ar2 architekten ag
 dipl. architekten mas / sia
 schlossgasse 4 9320 arbon
 telefon +41 71 440 49 00
 info@ar2.ch www.ar2.ch

DP FORMAT : 84 / 60 DATUM : 10.04.2022 REV :
 ARBON BAUHERR GRUNDEIGENTUMER ARCHITEKT

+ 00.00 = 648.00 M.Ü.M. = OK F BO ERDGESCHOSS HERISAUERSTRASSE 63

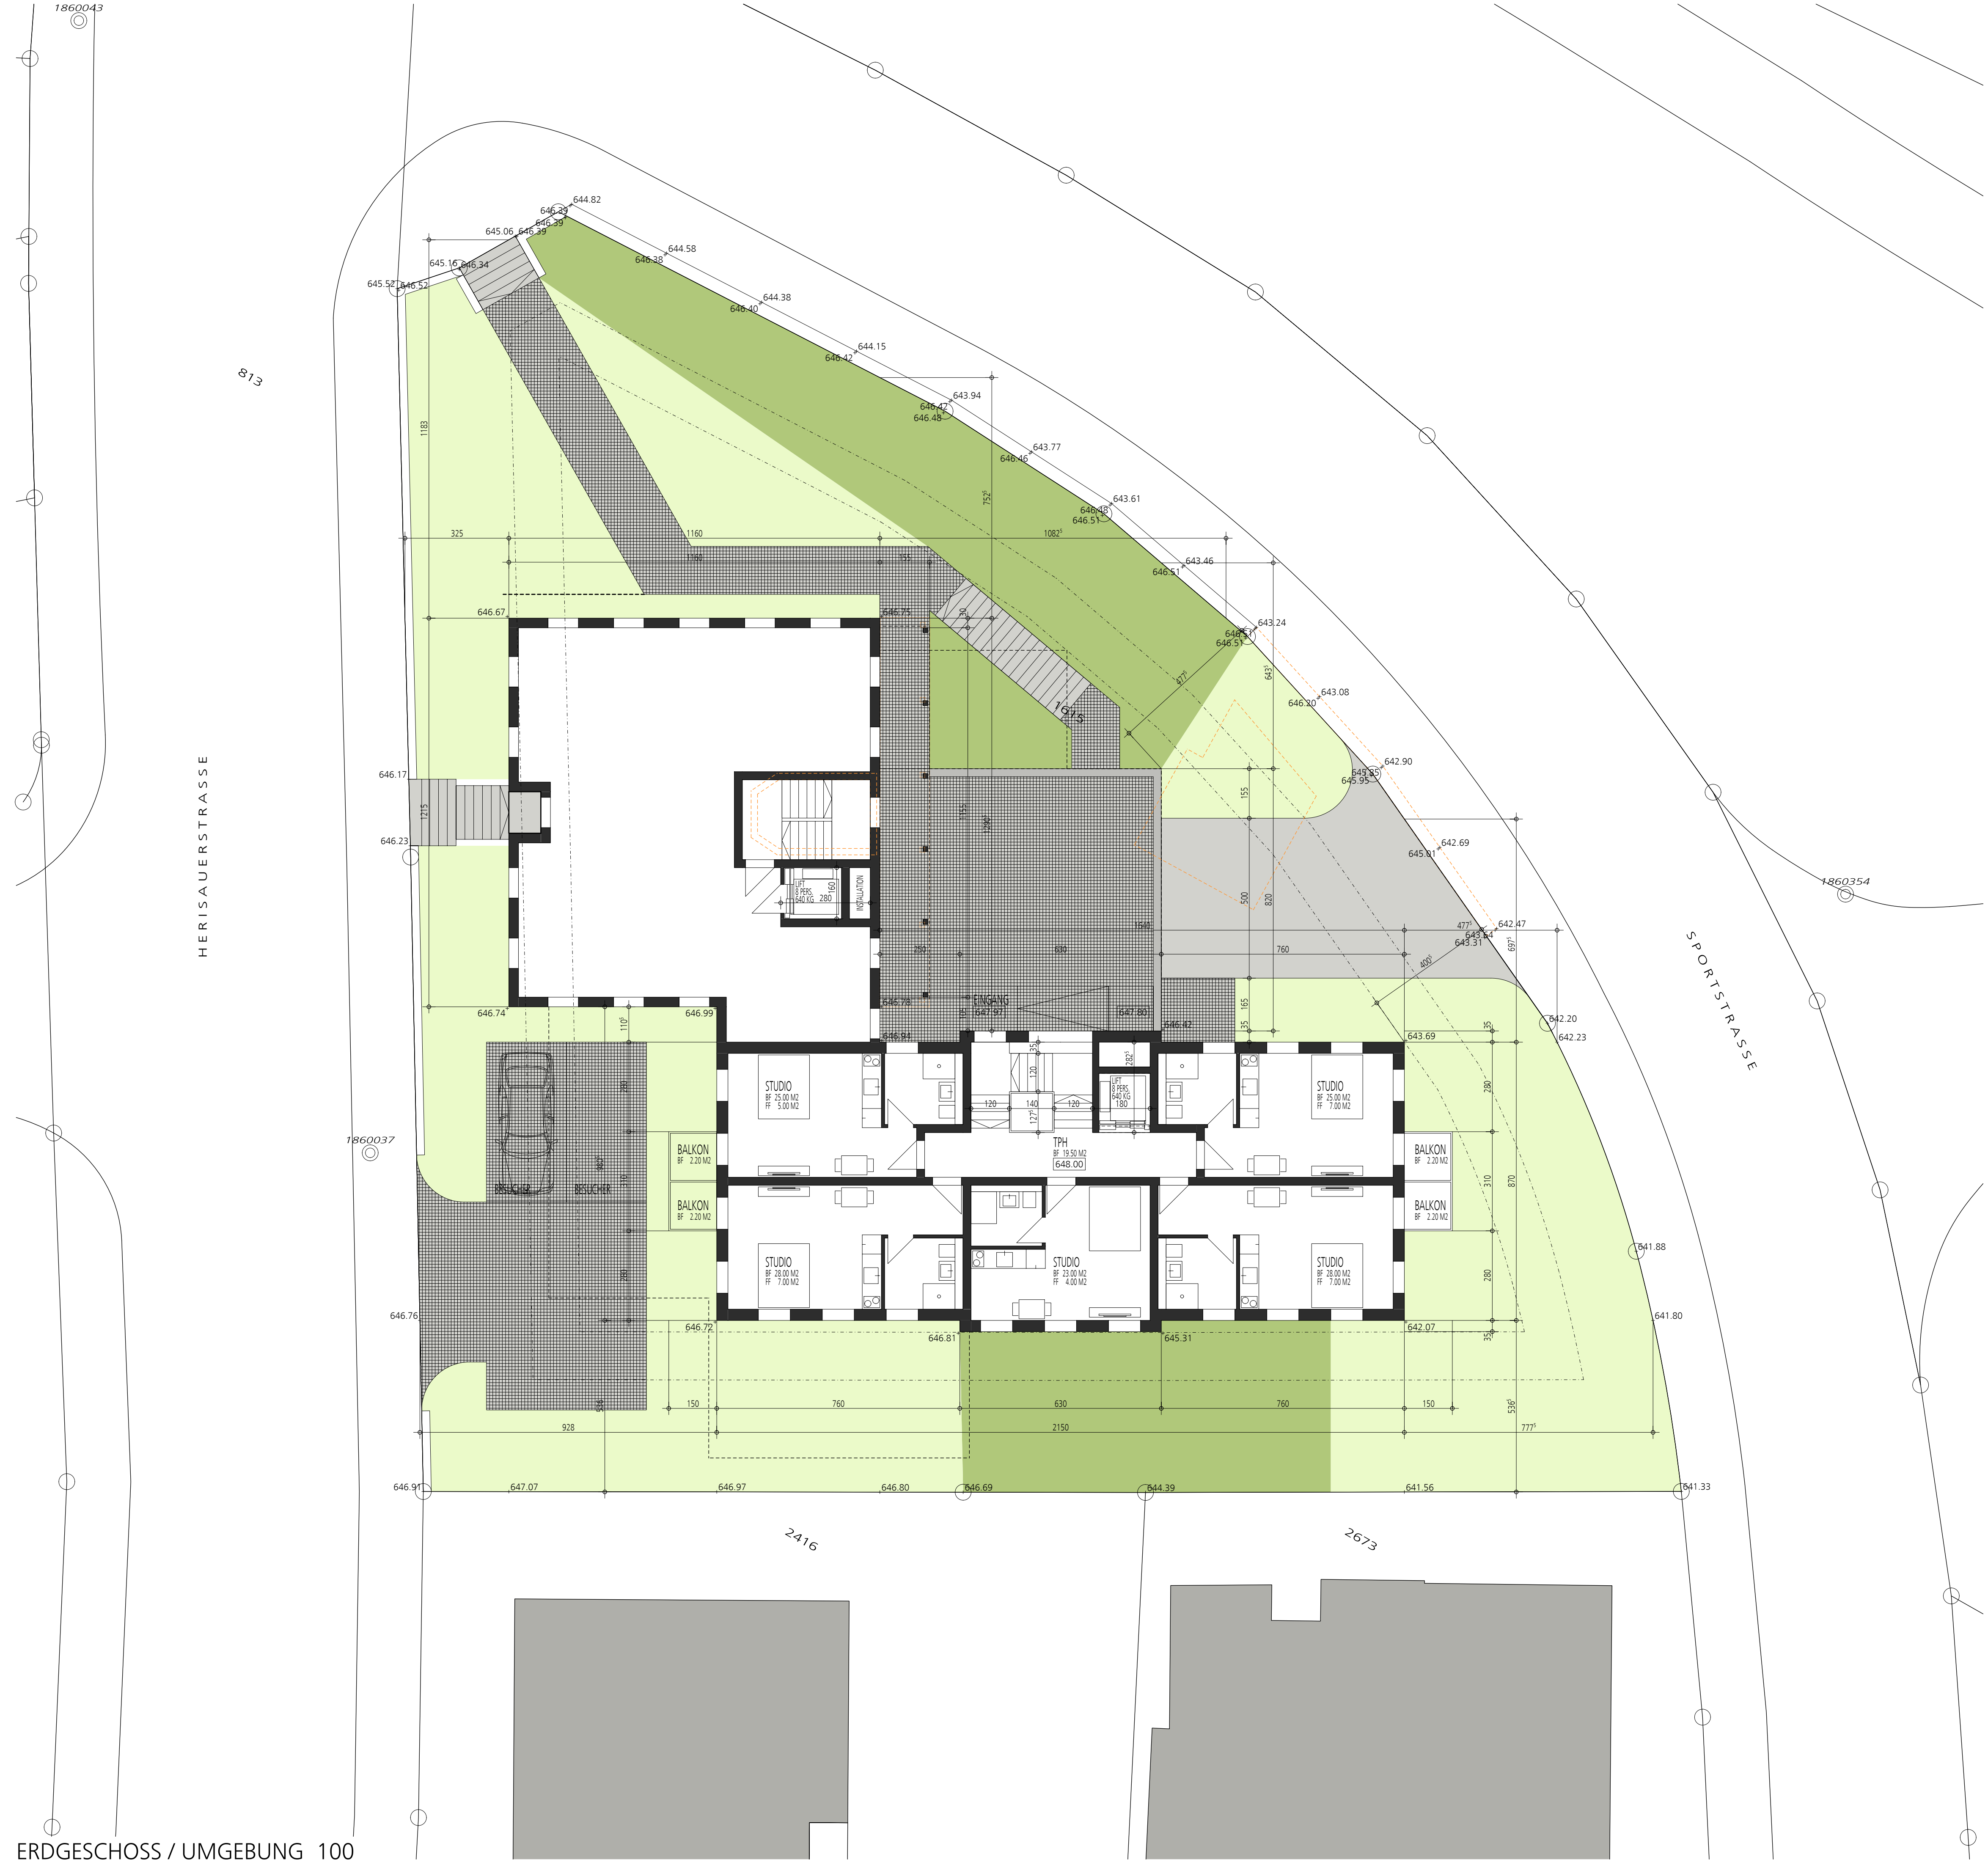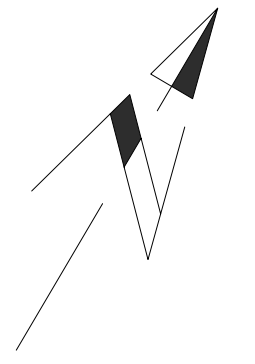

ERDGESCHOSS / UMGEBUNG 100

HERISAUER 63
 HERISAUERSTRASSE 63+63A PARZELLE 1615 9200 GOSSAU
 BAUHERR:
 FAME IMMOBILIEN AG TELLSTRASSE 2 9320 ARBON
 GRUNDEIGENTUMER:
 FAME IMMOBILIEN AG TELLSTRASSE 2 9320 ARBON





06
 E BAUEINGABE OBERGESCHOSS UMGEBUNG
 1:100
 1:100

ar2 architekten ag
 dipl. architekten mas / sia
 schlossgasse 4 9320 arbon
 telefon +41 71 440 49 00
 info@ar2.ch www.ar2.ch

DP FORMAT : 84 / 60 DATUM : 10.04.2022 REV :
 ARBON BAUHERR GRUNDEIGENTUMER ARCHITEKT

+ 00.00 = 648.00 M.Ü.M. = OK F BO ERDGESCHOSS HERISAUERSTRASSE 63

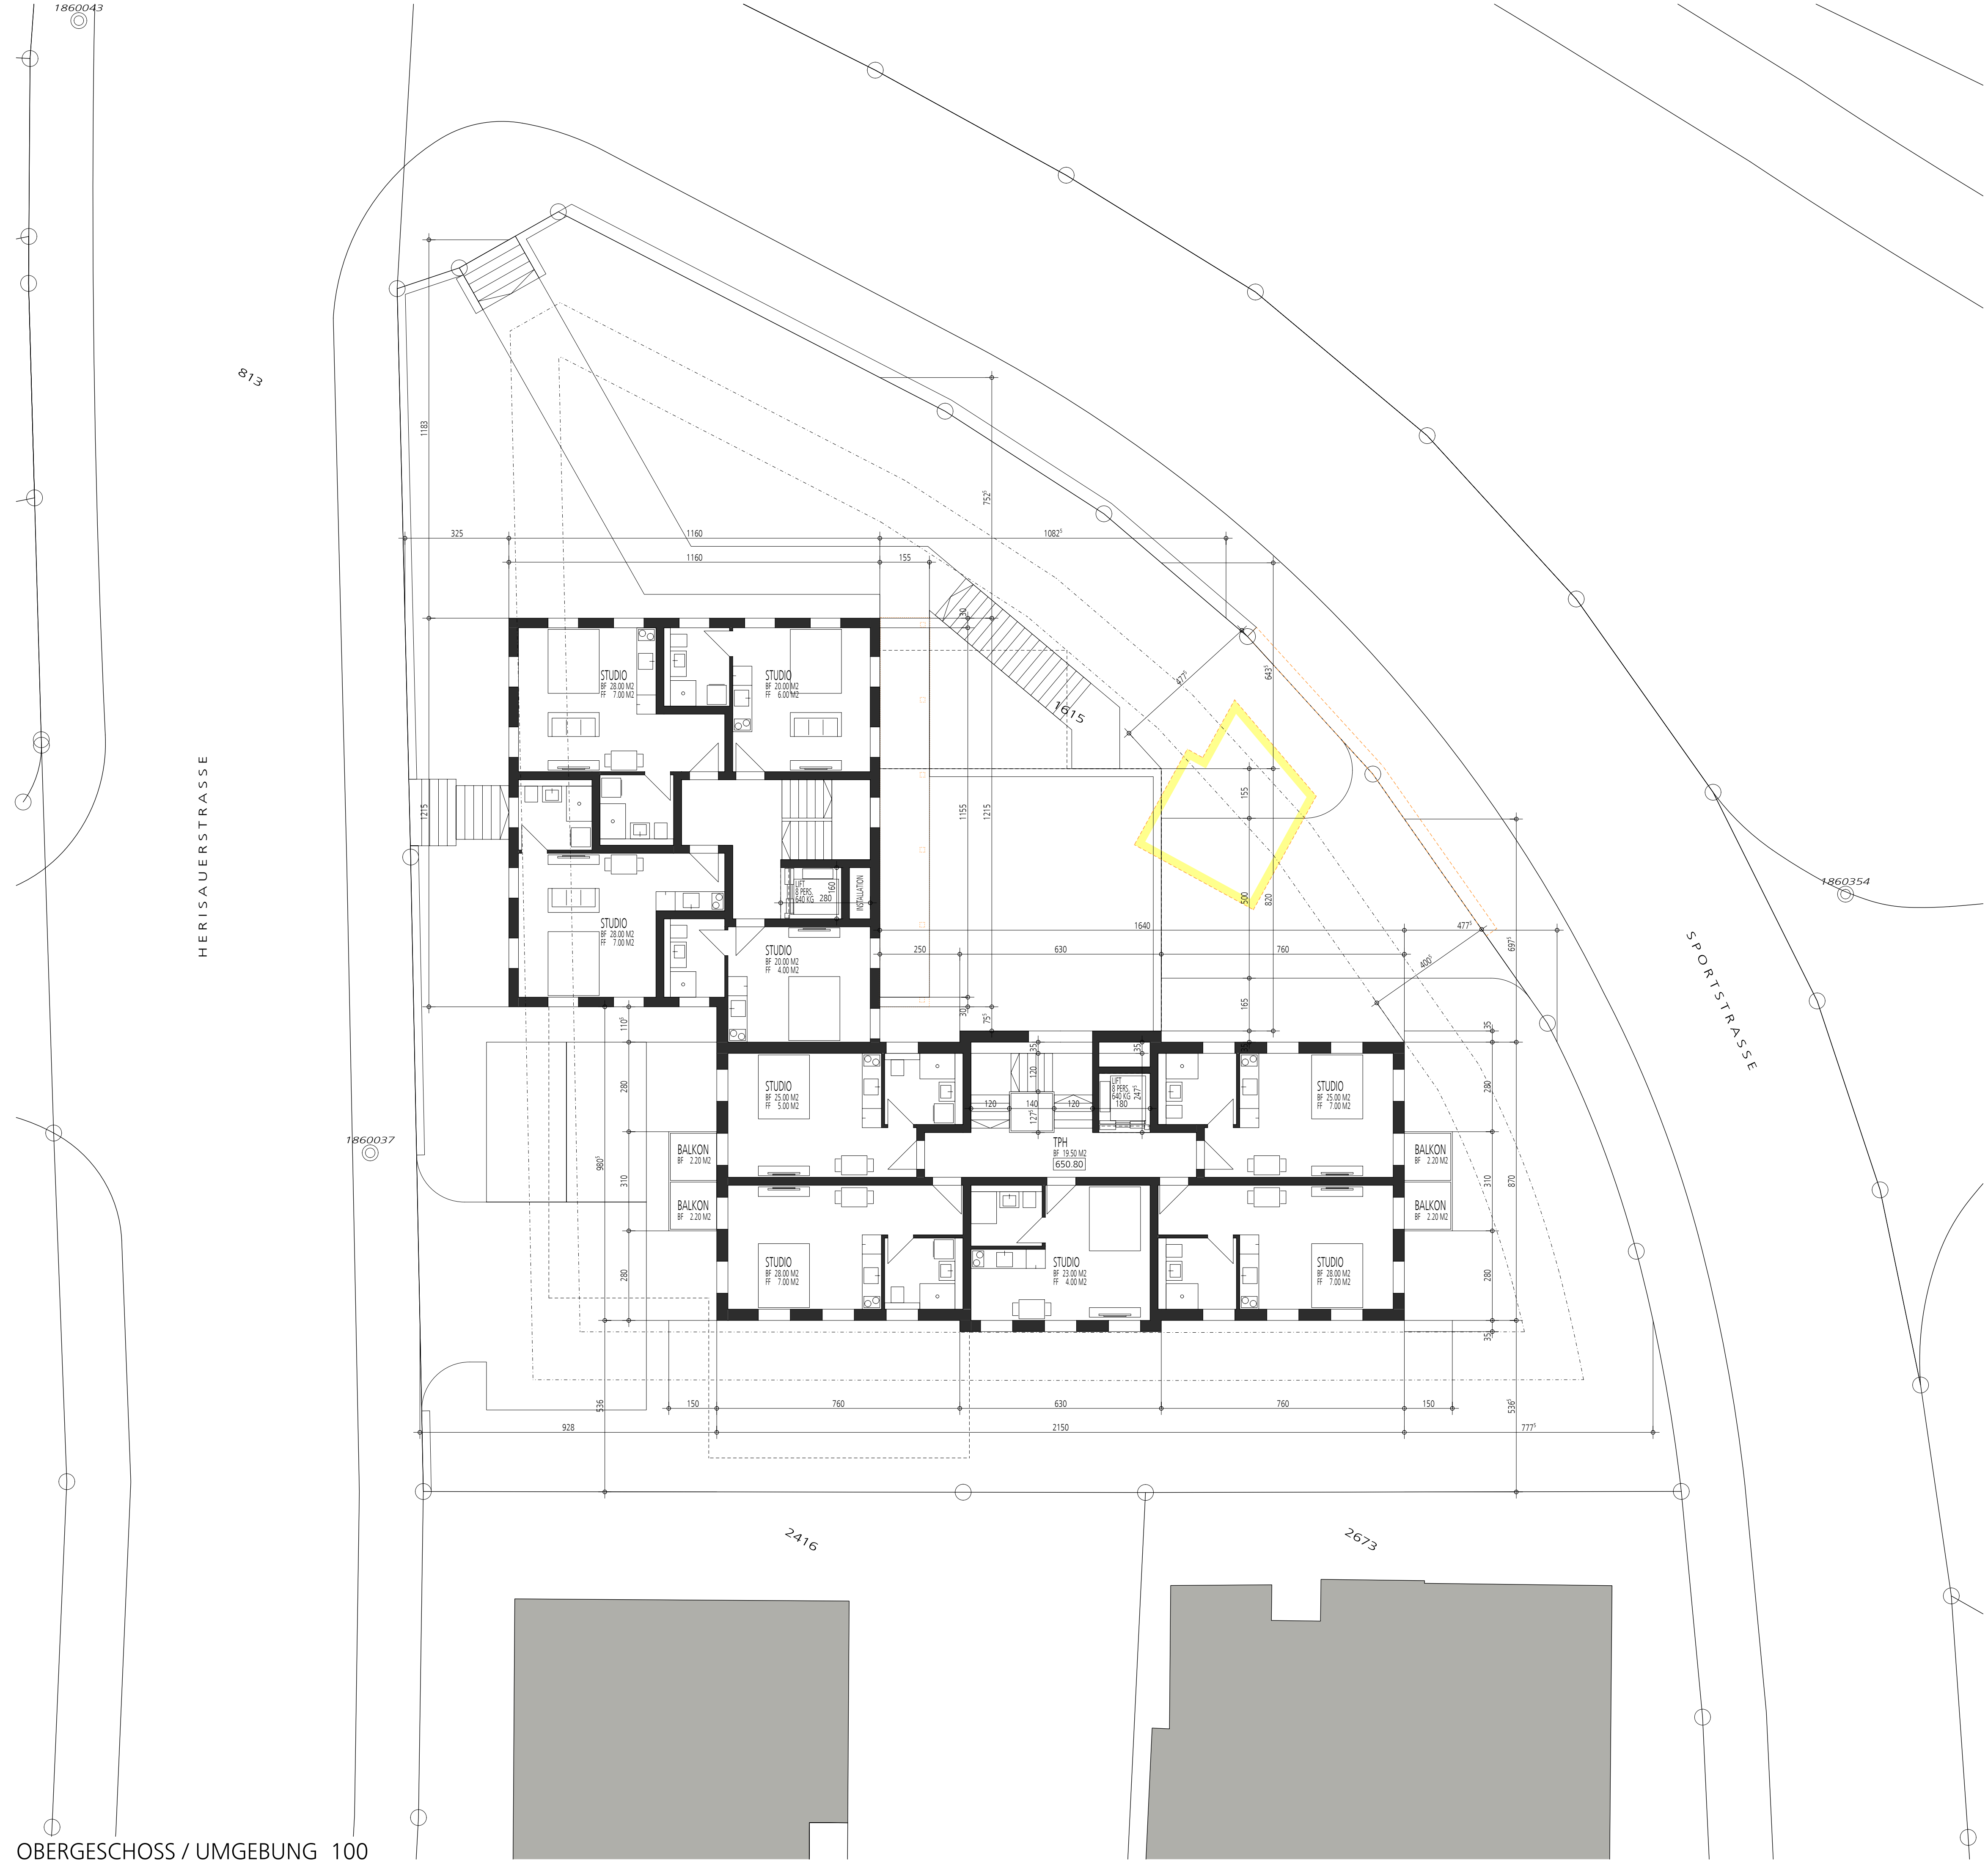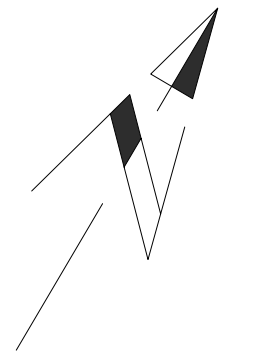

OBERGESCHOSS / UMGEBUNG 100

HERISAUER 63
 HERISAUERSTRASSE 63+63A PARZELLE 1615 9200 GOSSAU
 BAUHERR:
 FAME IMMOBILIEN AG TELLSTRASSE 2 9320 ARBON
 GRUNDEIGENTUMER:
 FAME IMMOBILIEN AG TELLSTRASSE 2 9320 ARBON





07
 E BAUEINGABE
 DACHGESCHOSS 1:100
 UMGEBUNG 1:100

ar2 architekten ag
 dipl. architekten mas / sia
 schlossgasse 4 9320 arbon
 telefon +41 71 440 49 00
 info@ar2.ch www.ar2.ch

DP FORMAT : 84 / 60 DATUM : 10.04.2022 REV :
 ARBON BAUHERR GRUNDEIGENTUMER ARCHITEKT

+ 00.00 = 648.00 M.Ü.M. = OK F BO ERDGESCHOSS HERISAUERSTRASSE 63

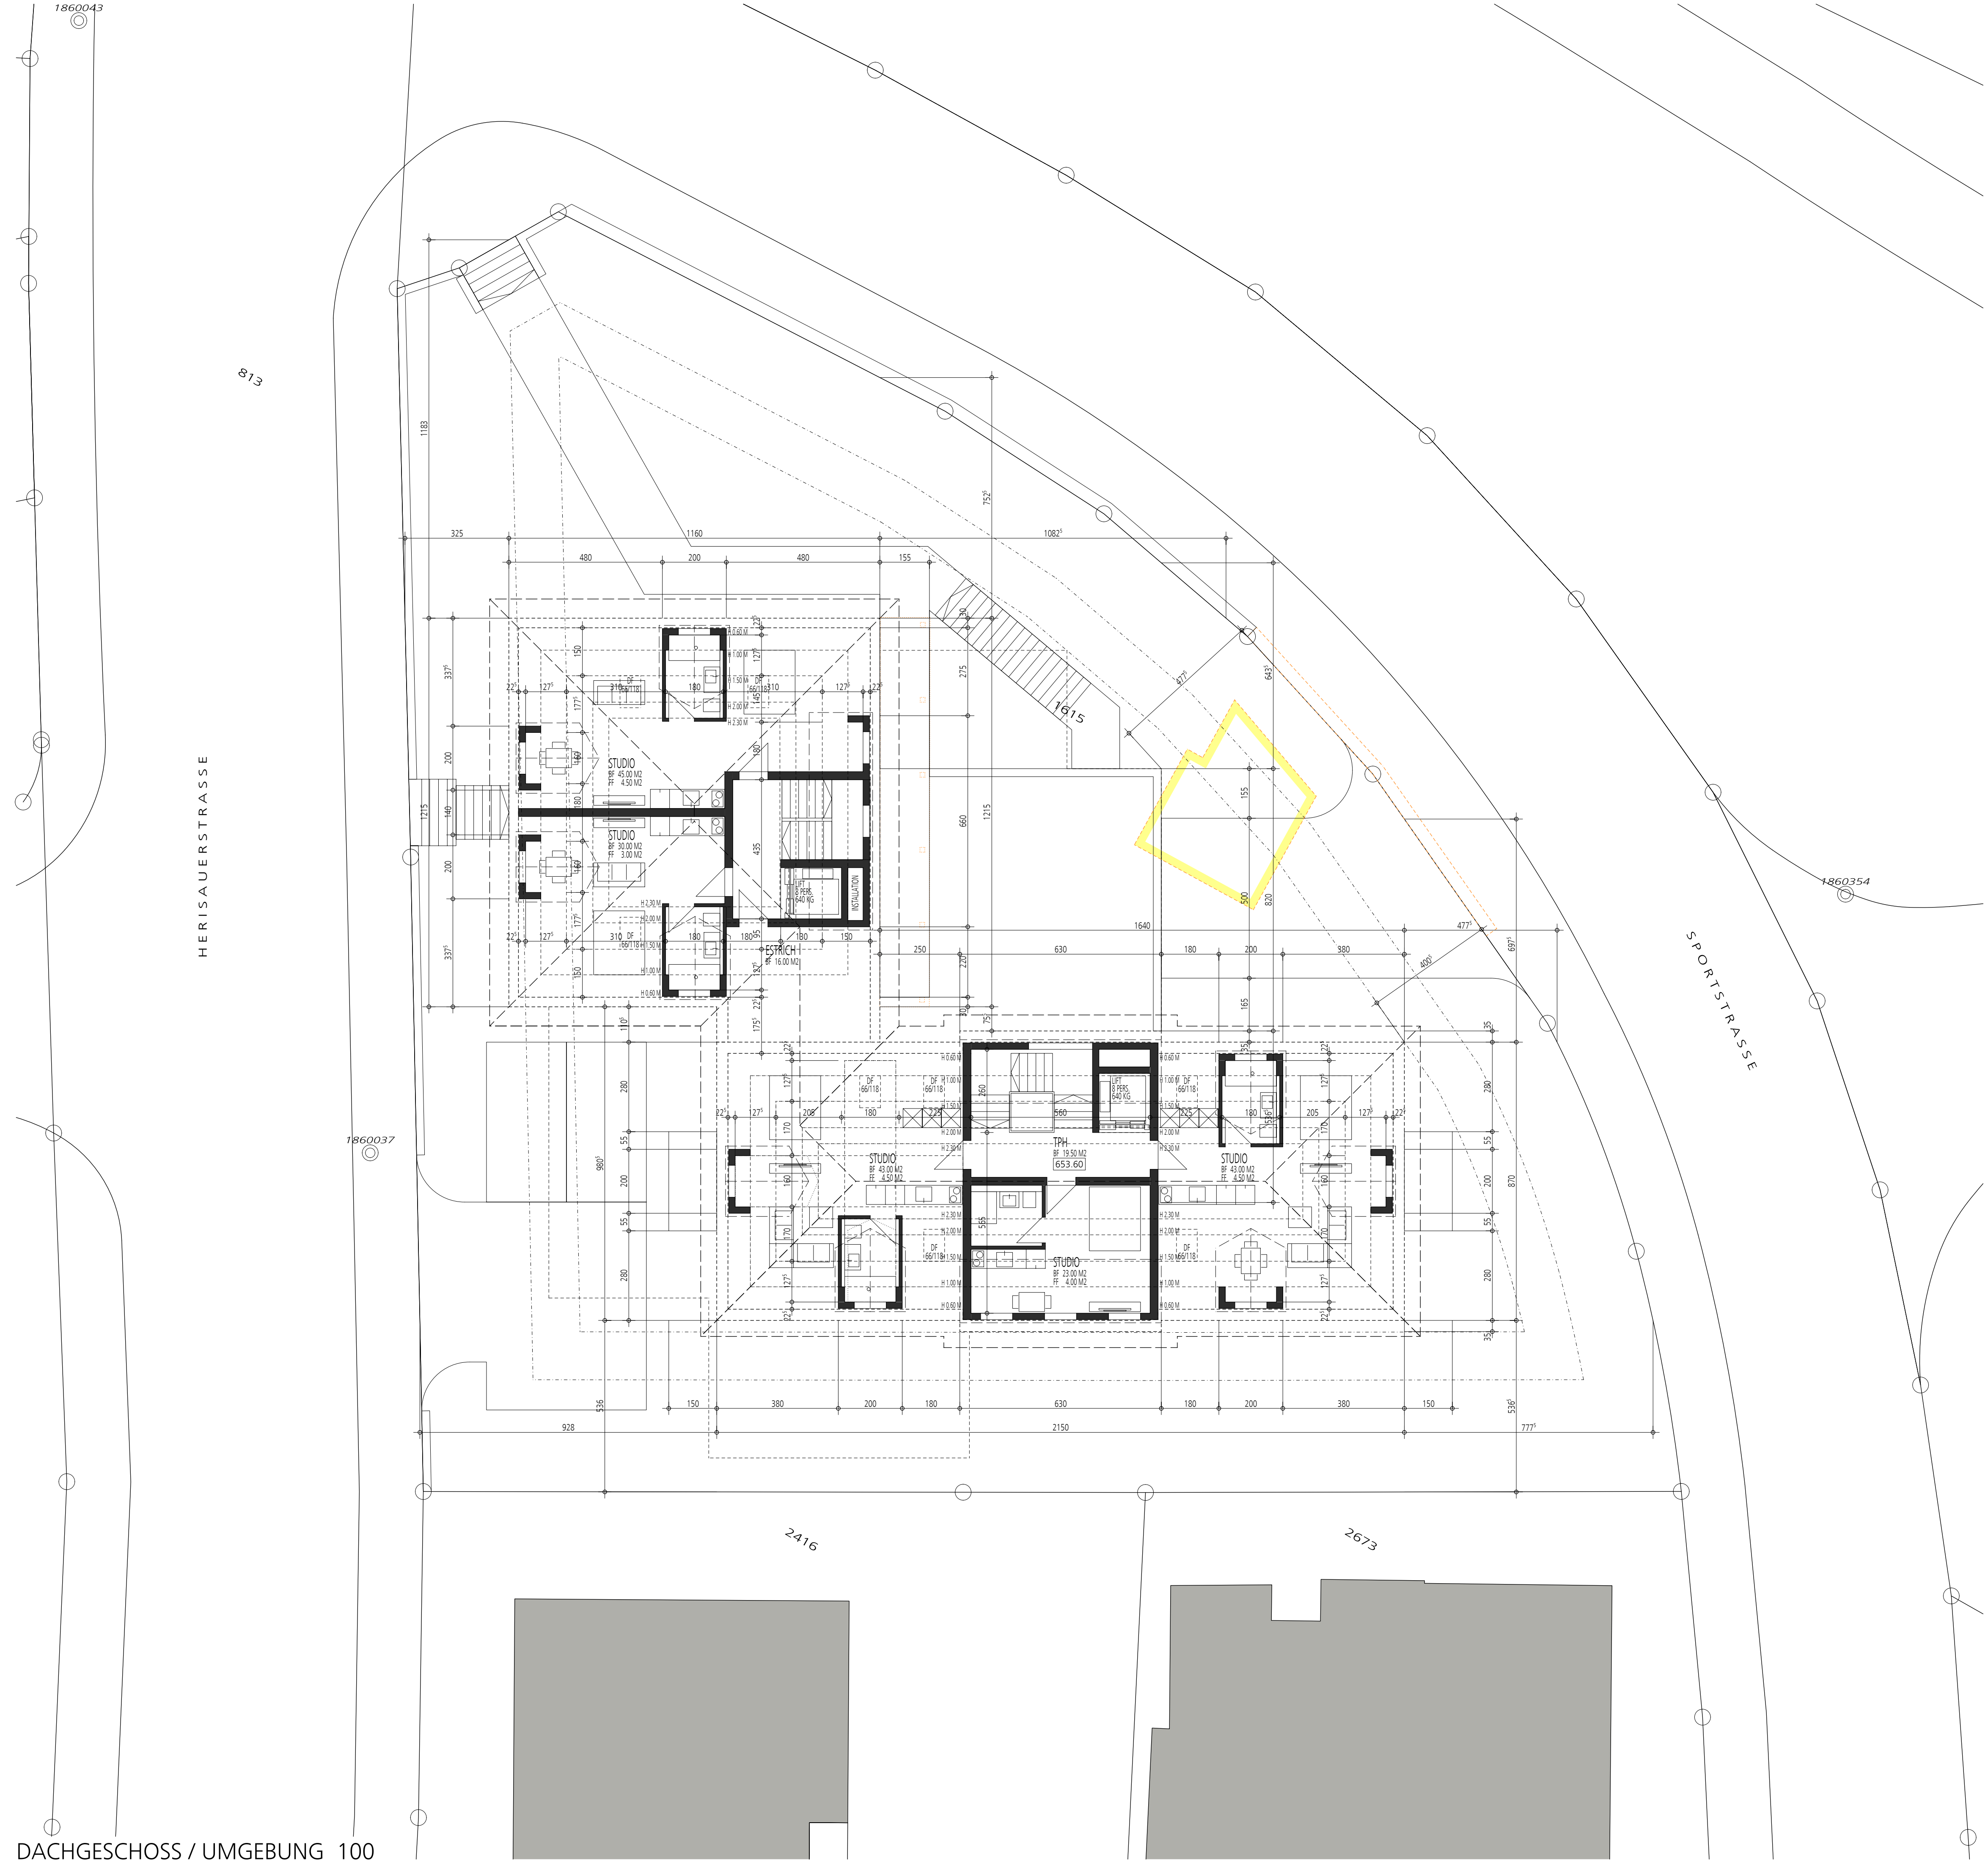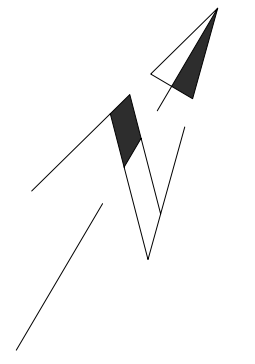

DACHGESCHOSS / UMGEBUNG 100

HERISAUER 63
 HERISAUERSTRASSE 63+63A PARZELLE 1615 9200 GOSSAU
 BAUHERR: FAME IMMOBILIEN AG TELLSTRASSE 2 9320 ARBON
 GRUNDEIGENTUMER: FAME IMMOBILIEN AG TELLSTRASSE 2 9320 ARBON



08 BAUEINGABE
 E FASSADEN SÜD/NORD/WEST/OST 1:100
 SCHNITTE A-A/B-B 1:100

ar2 architekten ag
 dipl. architekten mas / sia
 schlossgasse 4 9320 arbon
 telefon +41 71 440 49 00
 info@ar2.ch www.ar2.ch

DP: FORMAT: 84 / 60 DATUM: 10.04.2022 REV:

ARBON BAUHERR GRUNDEIGENTUMER ARCHITEKT

+ 00.00 = 648.00 M.Ü.M. = OK F BO ERDGESCHOSS

HERISAUERSTRASSE 63



FASSADE WEST 100



FASSADE SÜD 100



FASSADE OST 100



FASSADE SÜD 100