

ÖFFENTLICHE AUFLAGE

Einwohnergemeinde Kernenried

Ortsplanungsrevision

Verkehrsrichtplan 1:5000

Die Revision besteht aus:

- Baureglement
- Zonenplan
- Schutzzonenplan
- Verkehrsrichtplan

weitere Unterlagen:

- Erläuterungsbericht (inkl. Mitwirkungsbericht)

Oktober 2022

AV-Daten Stand: 18.10.2022

kernenriedrevision/4/3/0/6038_221025_000/pt/m/v/w

ecoptima · Spitalgasse 34 · Postfach · 3001 Bern · Telefon 031 310 50 80 · Fax 031 310 50 81 · www.ecoptima.ch · info@ecoptima.ch

Genehmigungsvermerke

Mitwirkung vom Vorprüfung vom 19. April bis 21. Mai 2018
20. Dezember 2018, 28. August 2019,
23. Juni 2021, 15. Februar 2022

Die Richtigkeit dieser Angaben bescheinigt:
Kernenried,
Gemeindegemeinschaft

Beschlossen durch den Gemeinderat am

Präsident Gemeindevorwältin

Genehmigt durch das kantonale Amt für Gemeinden und Raumordnung

ÖV-1: Verbesserung Busverbindungen

Beschreibung Das Taktangebot der Buslinie 465 Fraubrunnen–Burgdorf soll in die Abendstunden verlängert (Taktausweitung, Priorität 1) und zu Spitzenstunden verdichtet werden (Taktverdichtung, Priorität 2).

Federführung Regionalkonferenz Emmental

Beteiligte Stellen Amt für öffentlichen Verkehr, Regionalkonferenz Bern-Mittelland

Priorität/Zeithorizont mittelfristige Massnahme

Abhängigkeiten Der Grosse Rat hat im März 2021 beschlossen, die Buslinie zwischen Burgdorf und Lyssach, Kernriedstrasse in die Angebotsstufe 4 aufzusteufen (Taktverdichtung). Das Taktangebot der Buslinie 465 Fraubrunnen–Burgdorf wurde für die Fahrplanperioden 2022 bis 2025 nicht verbessert. Es wird eine Neubeurteilung für die nächsten Fahrplanperioden angestrebt.

Koordinationsstand Vororientierung

LV-1: Sicherung Schulwege

Beschreibung Die Schulwege in der Gemeinde resp. im Einzugsgebiet der Schule (Zauggenried) sowie zu den Oberstufen (Kirchberg/Burgdorf) sind sicher zu gestalten und möglichst direkt zu führen. Dies ist ausser auf der Kantonsstrasse Richtung Lyssach (vgl. Massnahme LV-1) bereits weitgehend der Fall, jedoch ist die Situation periodisch zu überprüfen.


Federführung Einwohnergemeinde Kernenried

Beteiligte Stellen Schule Kernenried, OIK IV, Einwohnergemeinde Fraubrunnen (Zauggenried)

Priorität/Zeithorizont Daueraufgabe

Abhängigkeiten Innerorts ist der Übergang über die Hauptstrasse ein kritischer Punkt. Dieser ist bisher mit einem Fussgängerstreifen gesichert. Je nach Verkehrsentwicklung sind ergänzende Massnahmen (Mittelinsel als Querungshilfe, Bedarfslichtsignalanlage etc.) zu prüfen.

Koordinationsstand Vororientierung

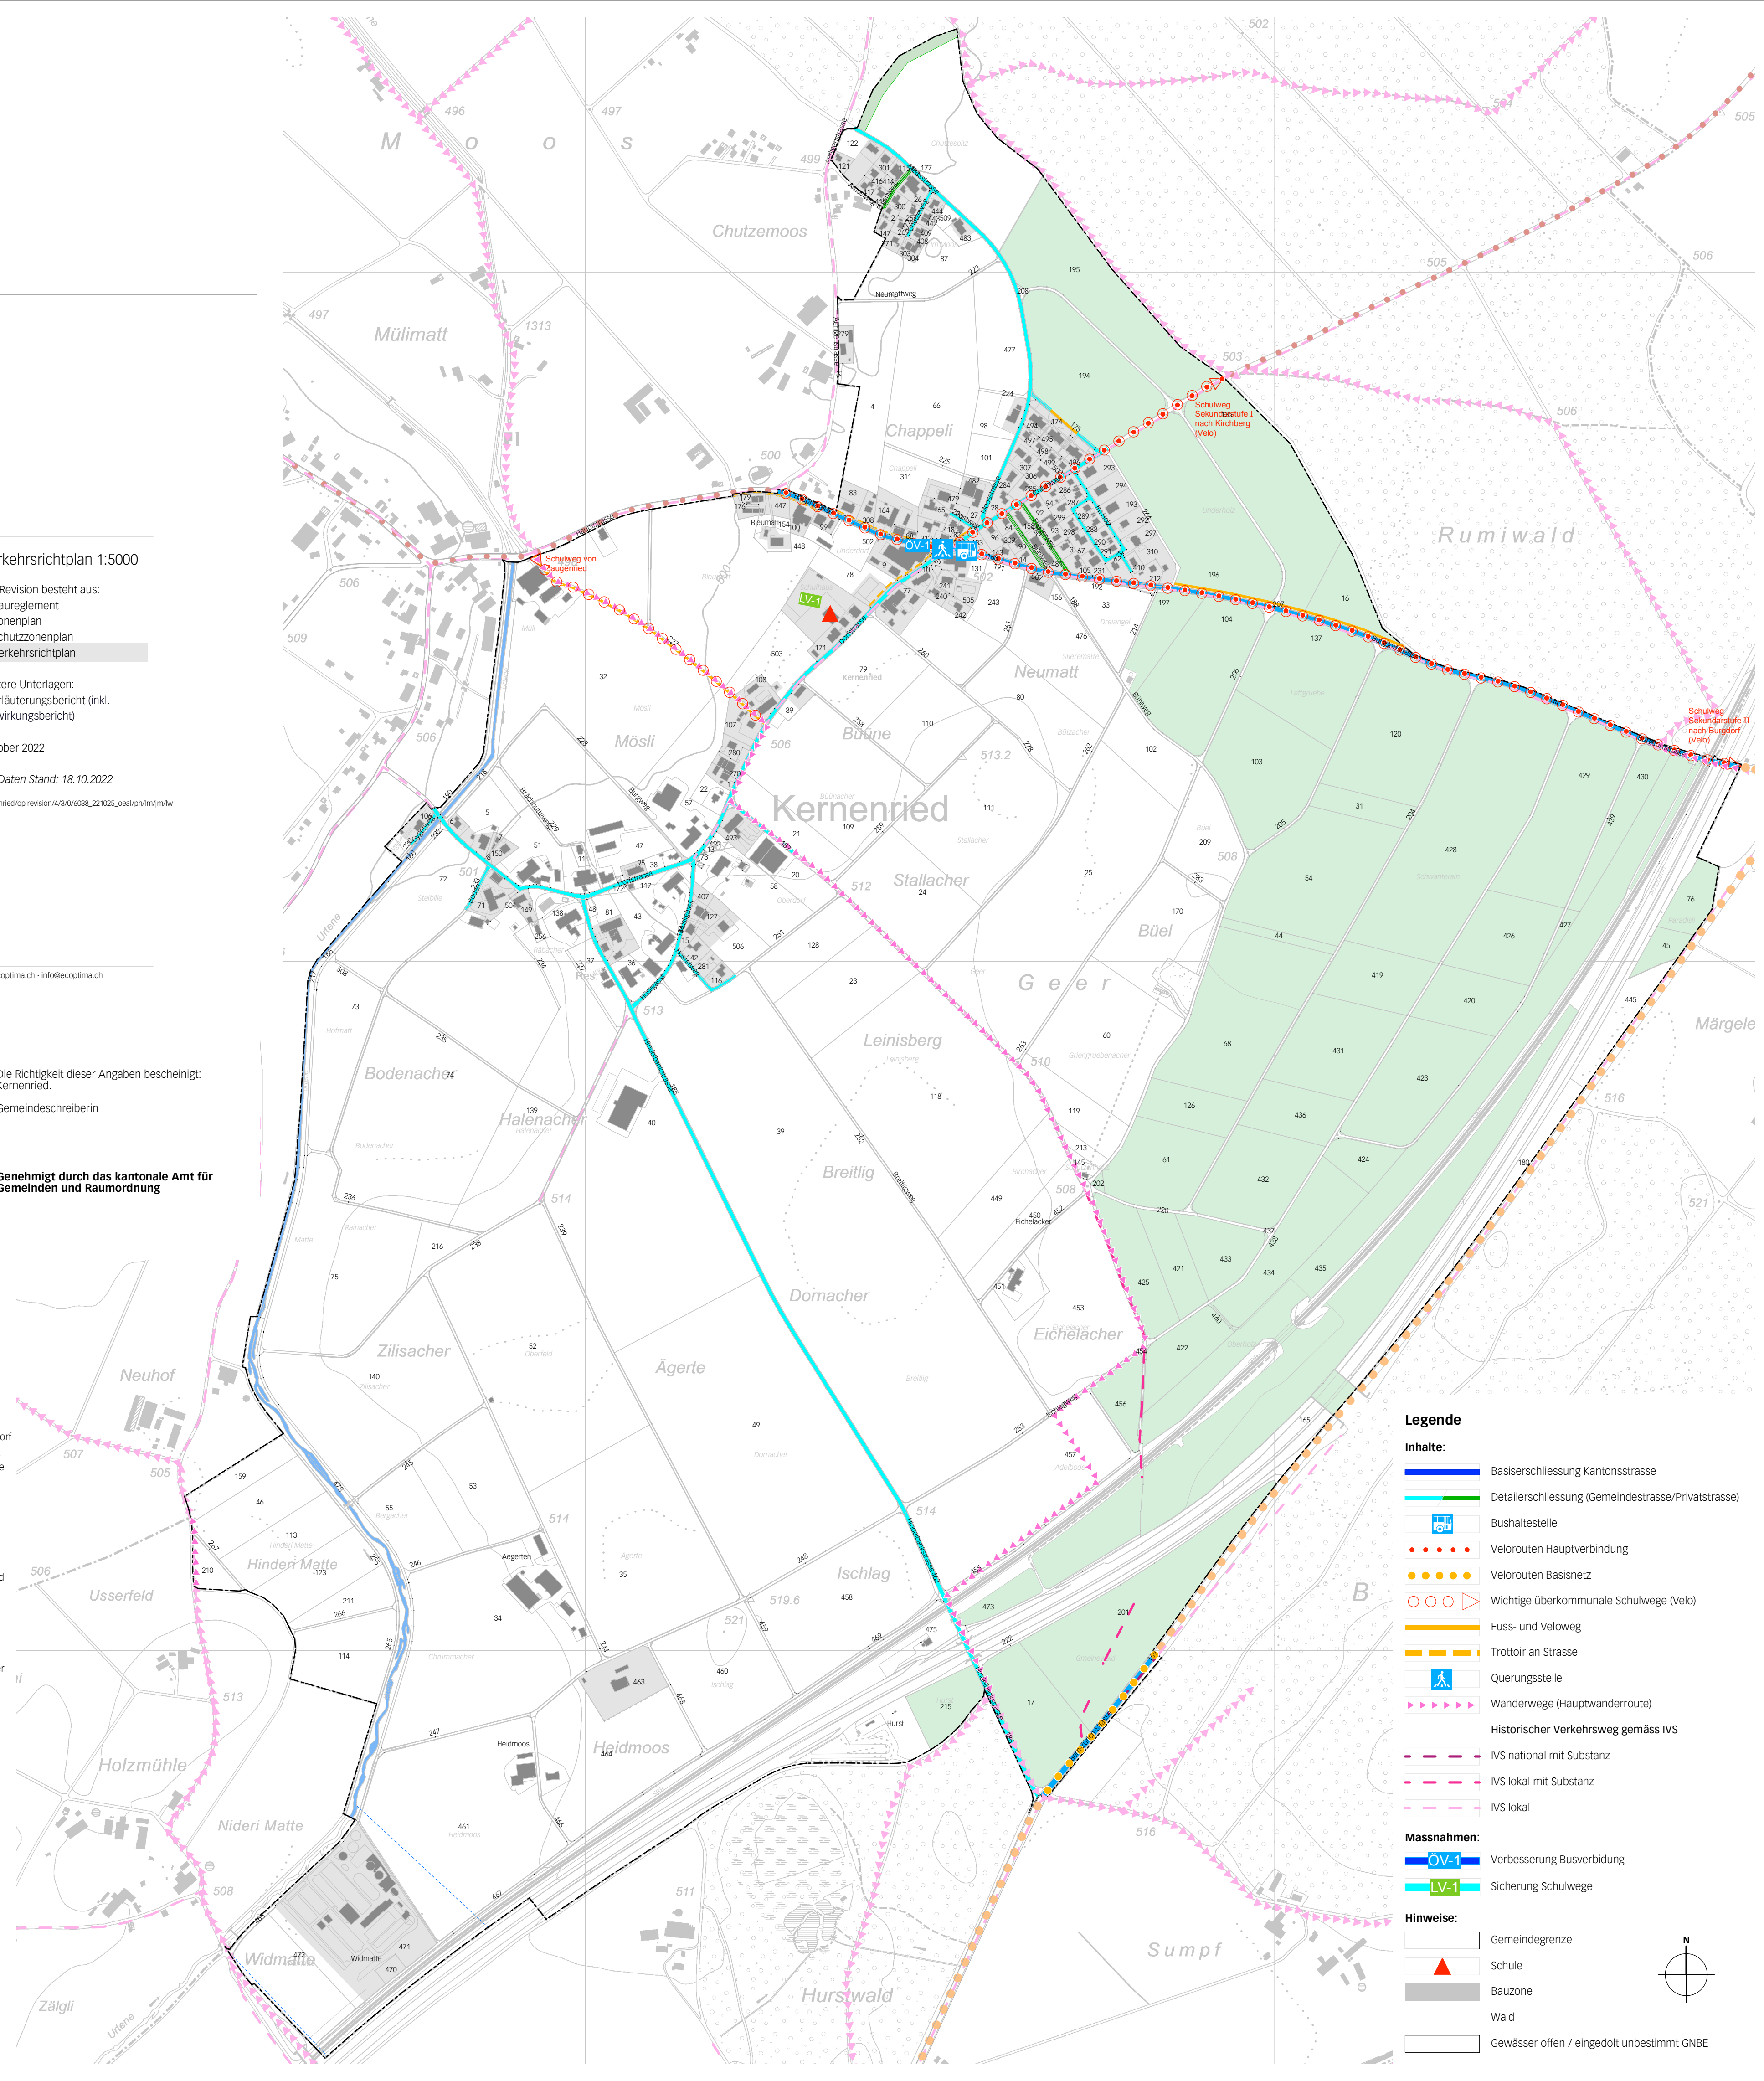

Legende

Inhalte:

- Basisschliessung Kantonsstrasse
- Detailschliessung (Gemeindestrasse/Privatstrasse)
- Bushaltestelle
- Velorouten Hauptverbindung
- Velorouten Basisschliessung
- Wichtige überkommunale Schulwege (Velo)
- Fuss- und Veloweg
- Trottoir an Strasse
- Querungsstelle
- Wanderwege (Hauptwanderroute)
- Historischer Verkehrsweg gemäss IVS
- IVS national mit Substanz
- IVS lokal mit Substanz
- IVS lokal

Massnahmen:

- ÖV-1 Verbesserung Busverbindung
- LV-1 Sicherung Schulwege

Hinweise:

- Gemeindegrenze
- Schule
- Bauzone
- Wald
- Gewässer offen / eingedolt unbestimmt GNBE