


Hafenbeckenbrücke Rheinauhafen BW 6517 / 461

Situation 1:1000

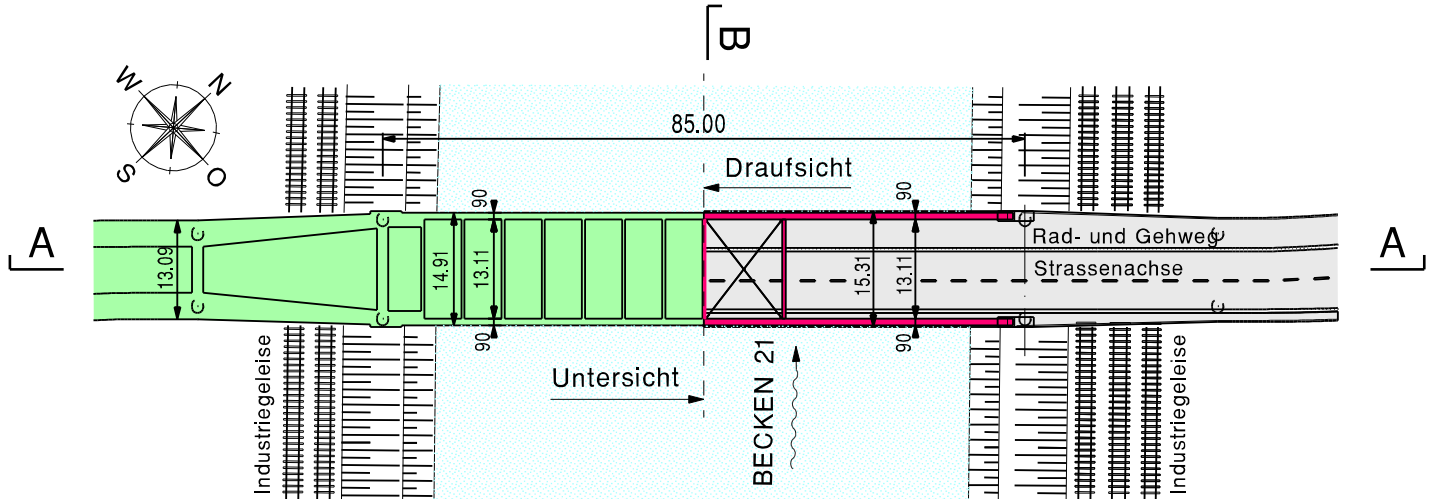

Längsschnitt A-A 1:1000

